


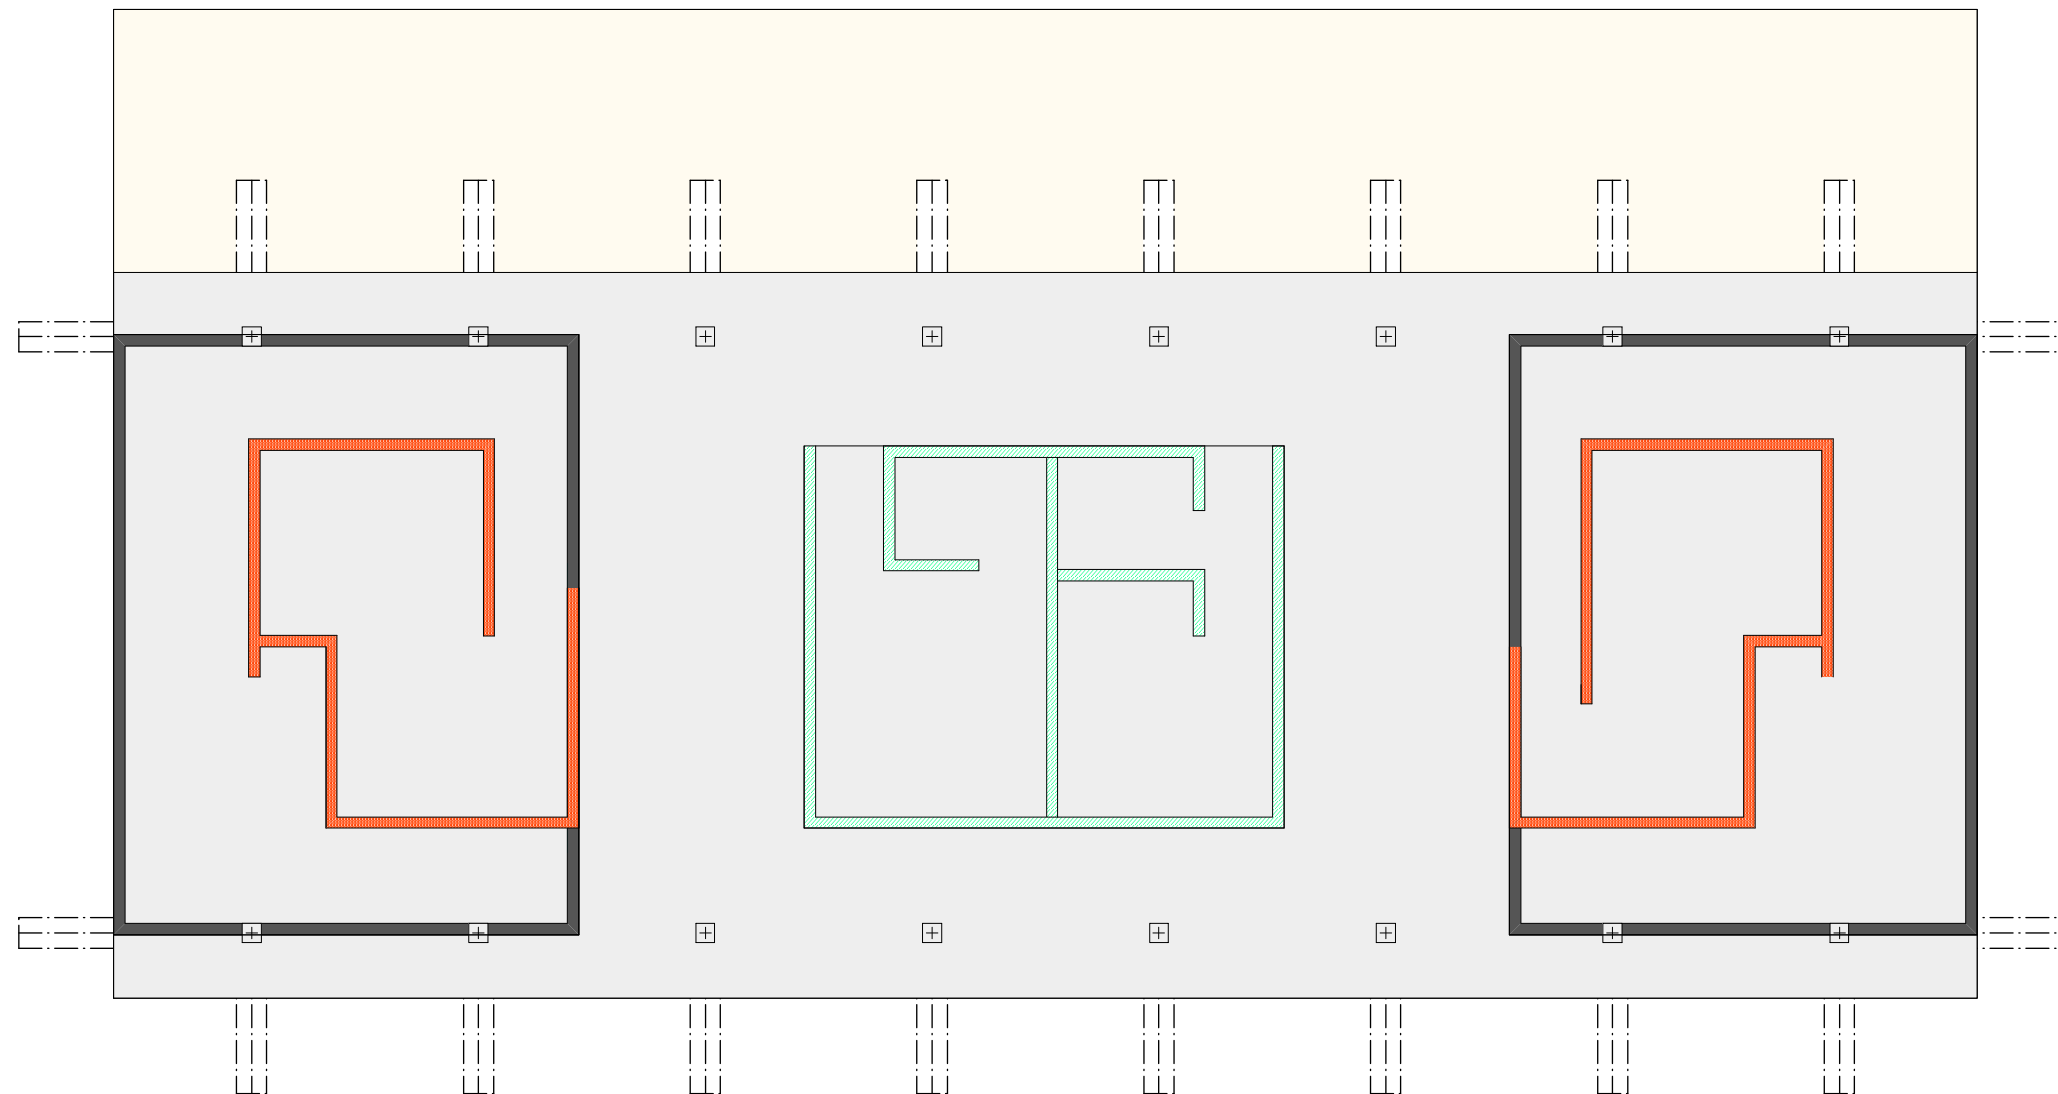

NOTA:

ALTURA DE MUROS EXISTENTES  
A DEMOLER  
H= 3.00 MTS

ÁREA EXISTENTE: 67.76 M2  
ÁREA PROPUESTA: 130.11 M2

| LEYENDA                                                                               |                             |
|---------------------------------------------------------------------------------------|-----------------------------|
|  | PISO INTERIOR Y DE PASILLOS |
|  | PISO DE TERRAZA             |
|  | MUROS SIN DEMOLER           |
|  | MUROS EXISTENTES            |
|  | MUROS A CONSTRUIR           |

1 PLANTA DE MUROS  
Scale: 1:100