


1 PLANTA ARQUITECTONICA
Scale: 1:100



2 PLANTA DIMENSIONADA
Scale: 1:100

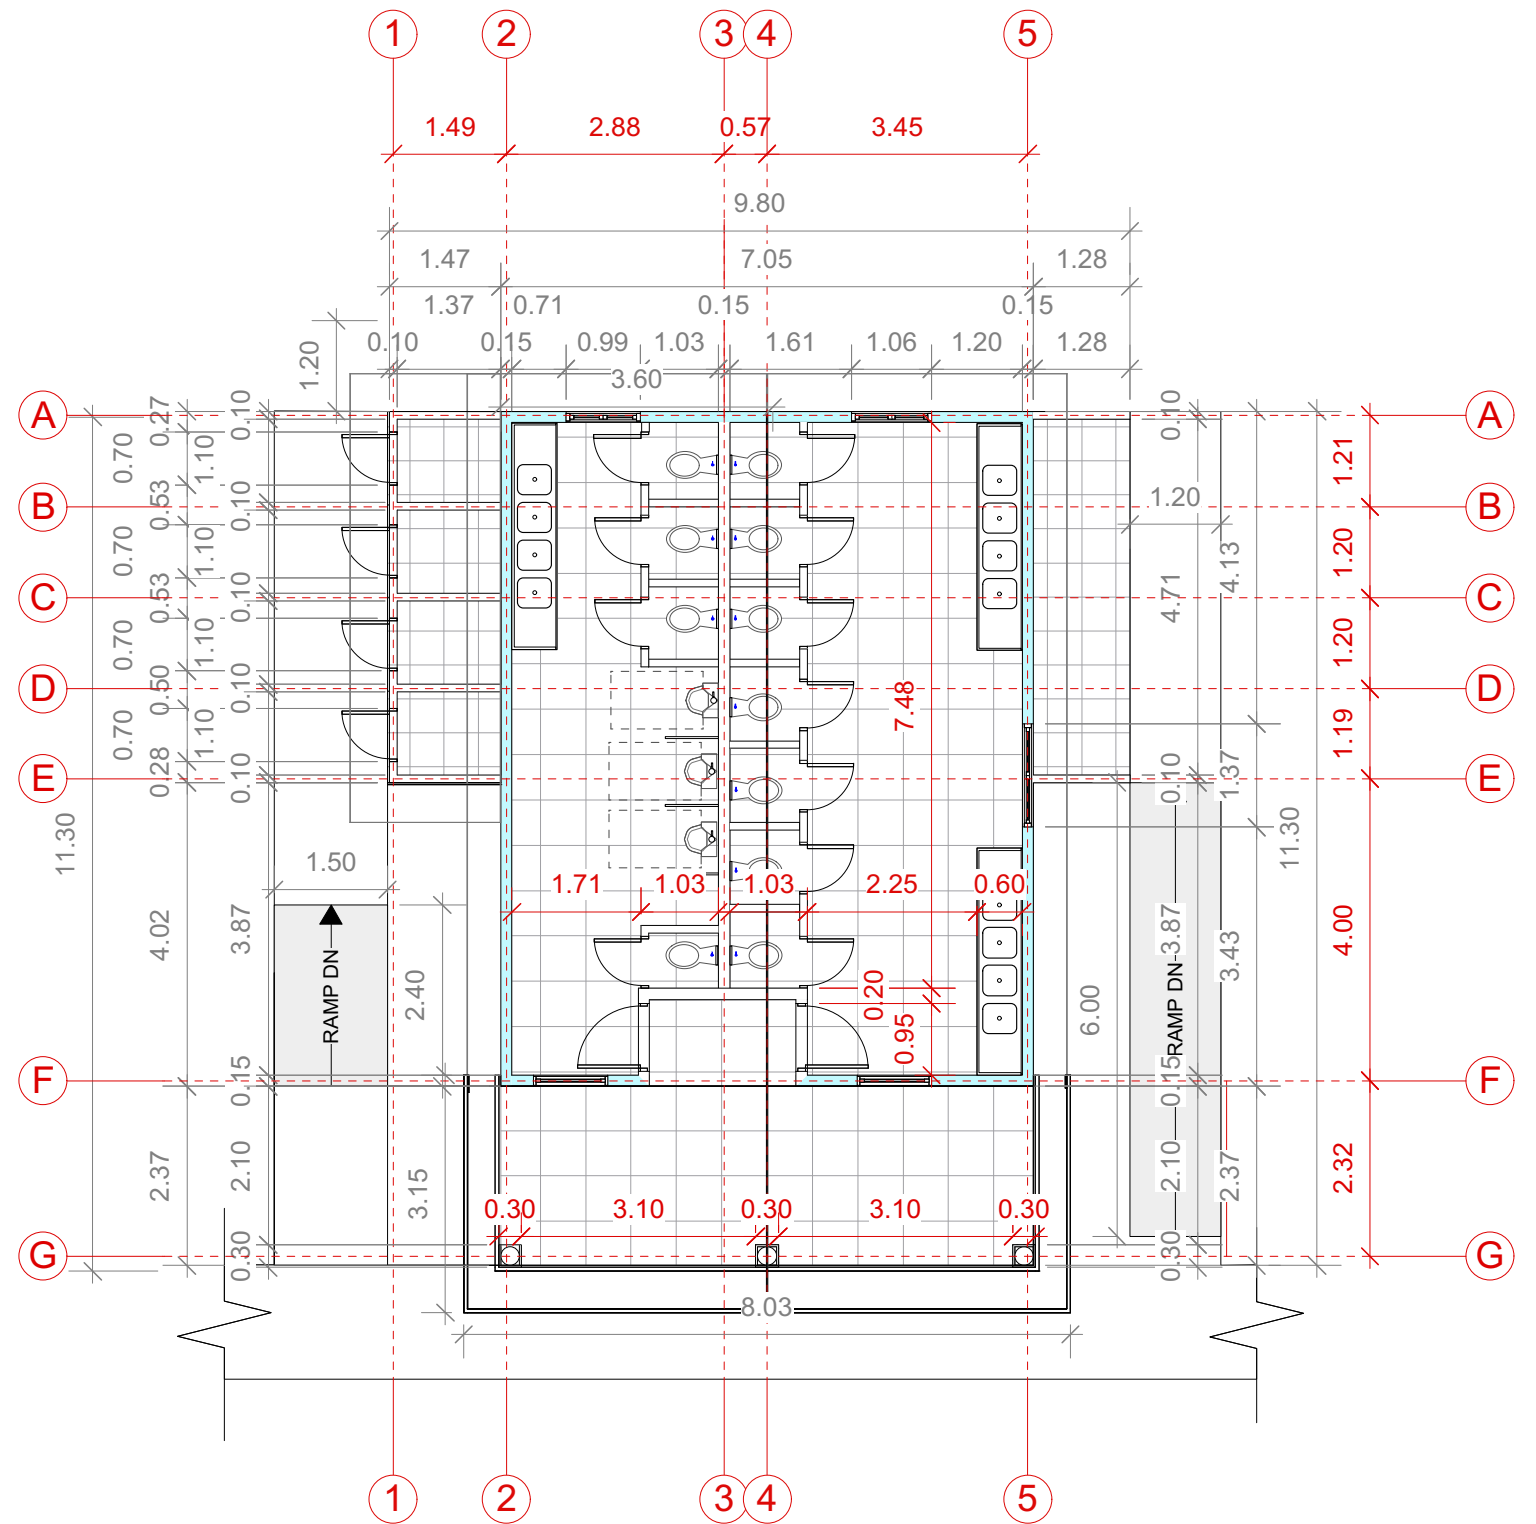

MINISTERIO DE MEDIO AMBIENTE Y RECURSOS NATURALES
DEPARTAMENTO DE INGENIERIA Y ARQUITECTURA

BAYAHIBE
PROYECTO: SANITARIOS, DUCHAS Y VESTIDORES

CONTENIDO: PLANTA ARQUITECTONICA Y DIMENSIONADA

DISEÑO: ARQ. ILEANA LORENZO
CODIA: 30719
COLABORACIÓN: ARQ. JHULIANA CASTILLO
CODIA: 35220

APROBADO: SOFÍA QUESHI CID, M. ARQ.
CODIA: 24990
REVISADO: ARQ. IVÁN ALMONTE
CODIA: 16150

FECHA:
ENERO 2019