
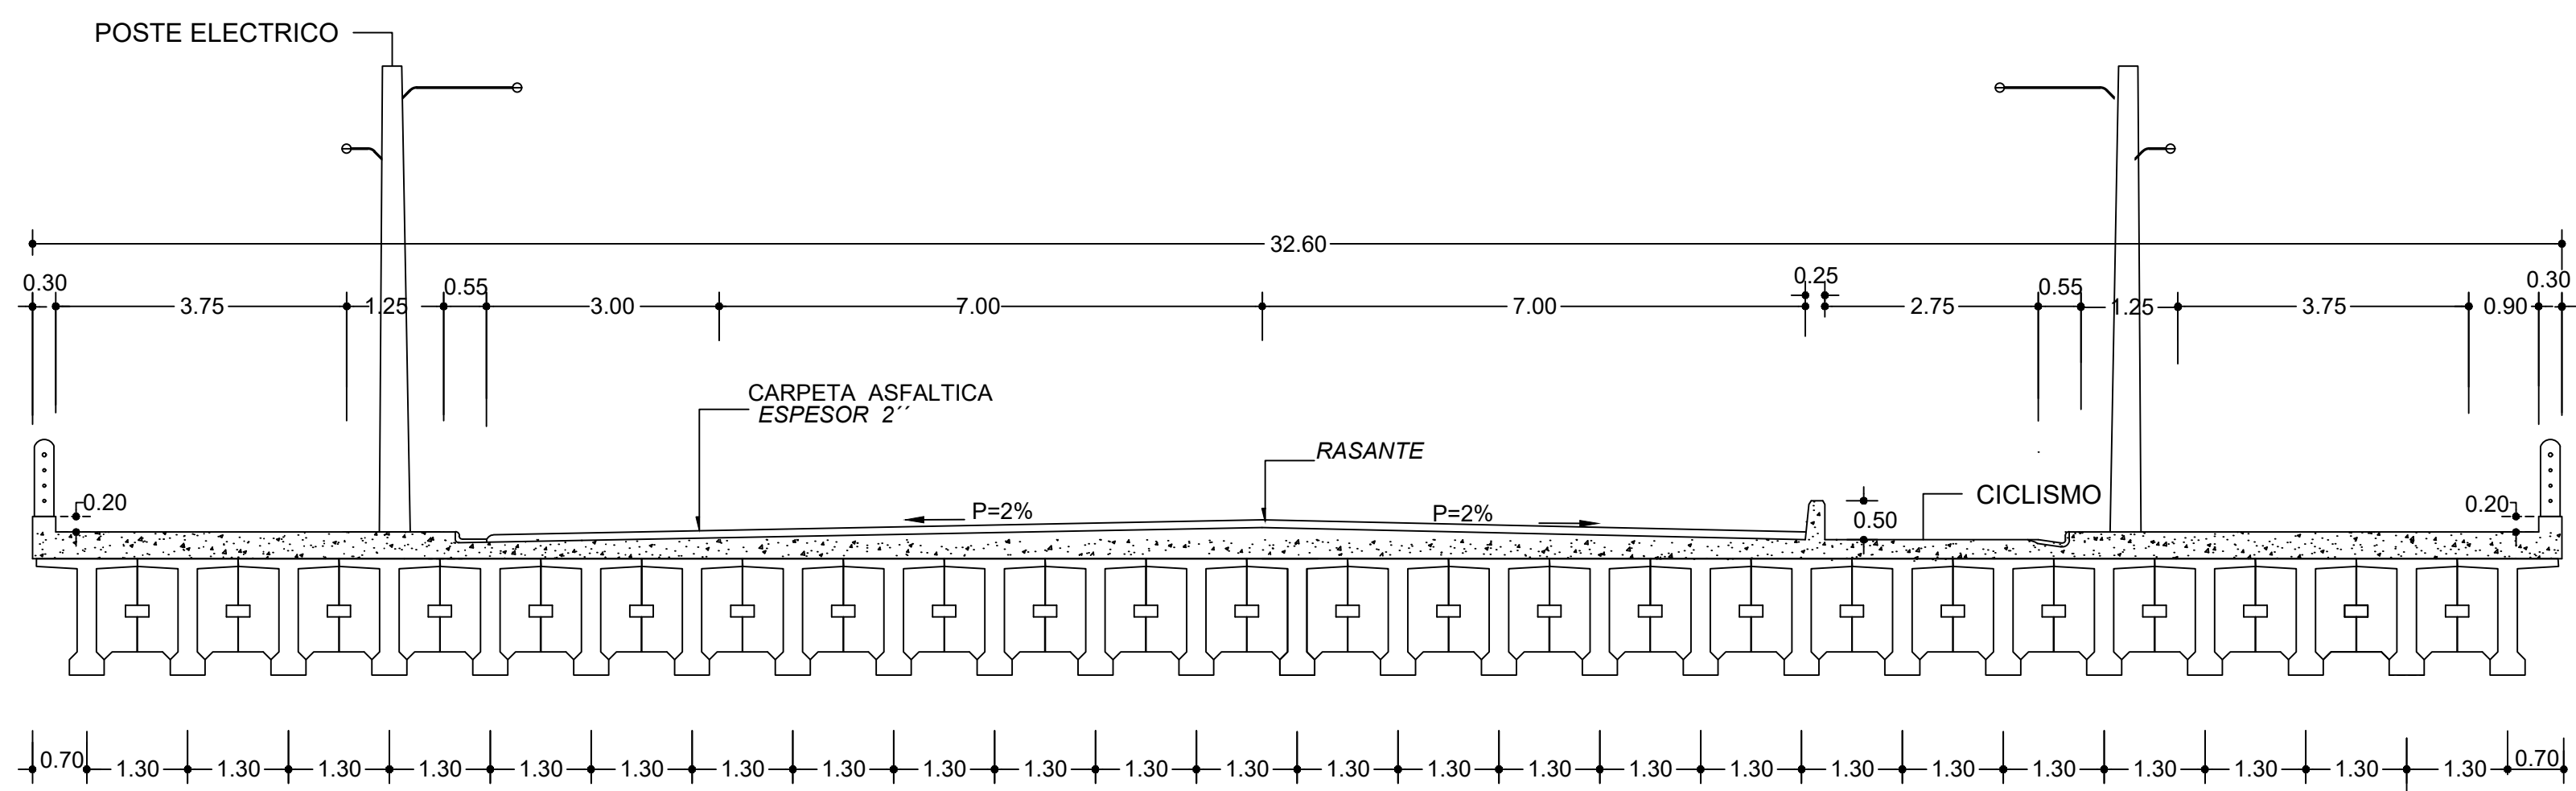


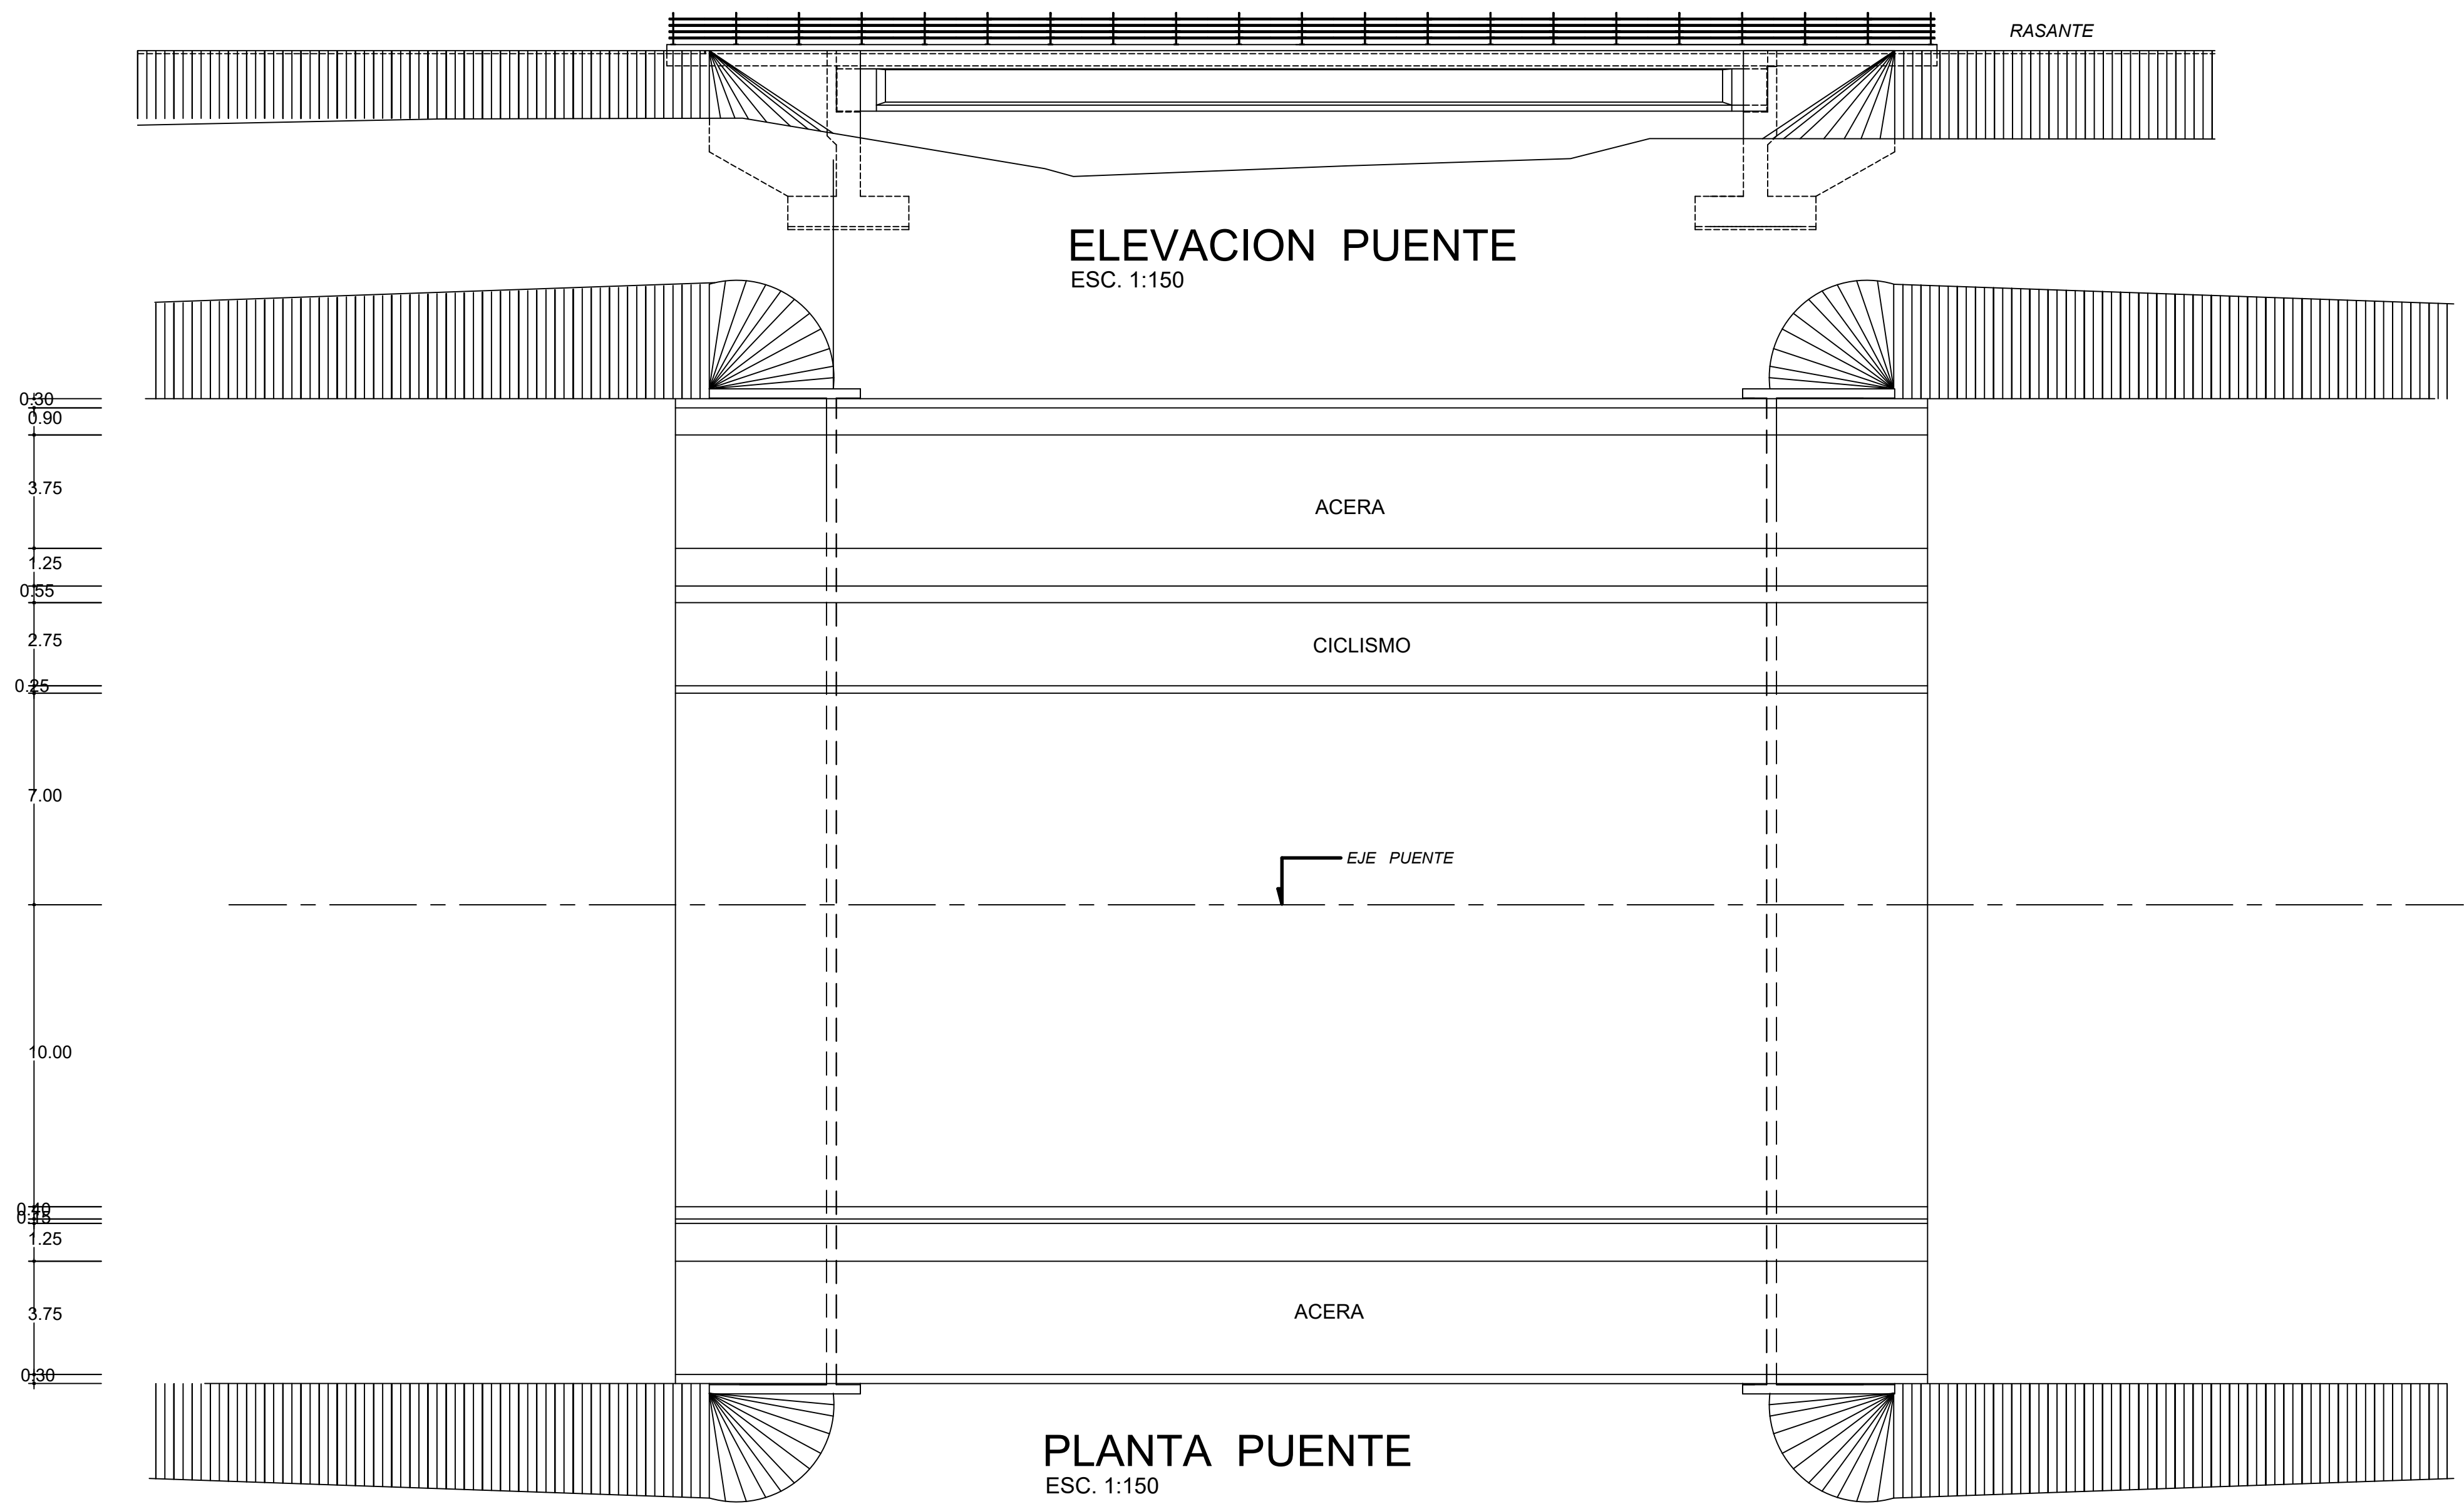

REPUBLICA DOMINICANA

MINISTERIO DE OBRAS PUBLICAS Y COMUNICACIONES

DEPARTAMENTO DE ESTUDIO
Y DISEÑO DE PUENTES

PROYECTO:

PUENTE DE HORMIGON POSTENSADO
EN E=I+410

CARRERA:

MALECON DE NAGUA

PROVINCIA:

MARIA TRINIDAD SANCHEZ

ESFUERZOS DE LOS MATERIALES

HORMIGON

ARMADO: $f_c = 340 \text{ kg/cm}^2$

POSTENSADO: $f_p = 350 \text{ kg/cm}^2$

ACERO

BARRAS: $f_y = 2800 \text{ kg/cm}^2$

CABLES: $f = 19,000 \text{ kg/cm}^2$

DISEÑADO: ING. ERCILIA HERNANDEZ

CALCULADO: ING. ERCILIA HERNANDEZ

DIBUJADO: ARQ. ANDREA RIVERA

MINISTRO DE ESTADO

ENC. DEPTO. EST. Y DIS. DE PUENTES

FECHA
JUNIO 2021

ESCALA (S): INDICADAS

1

6