


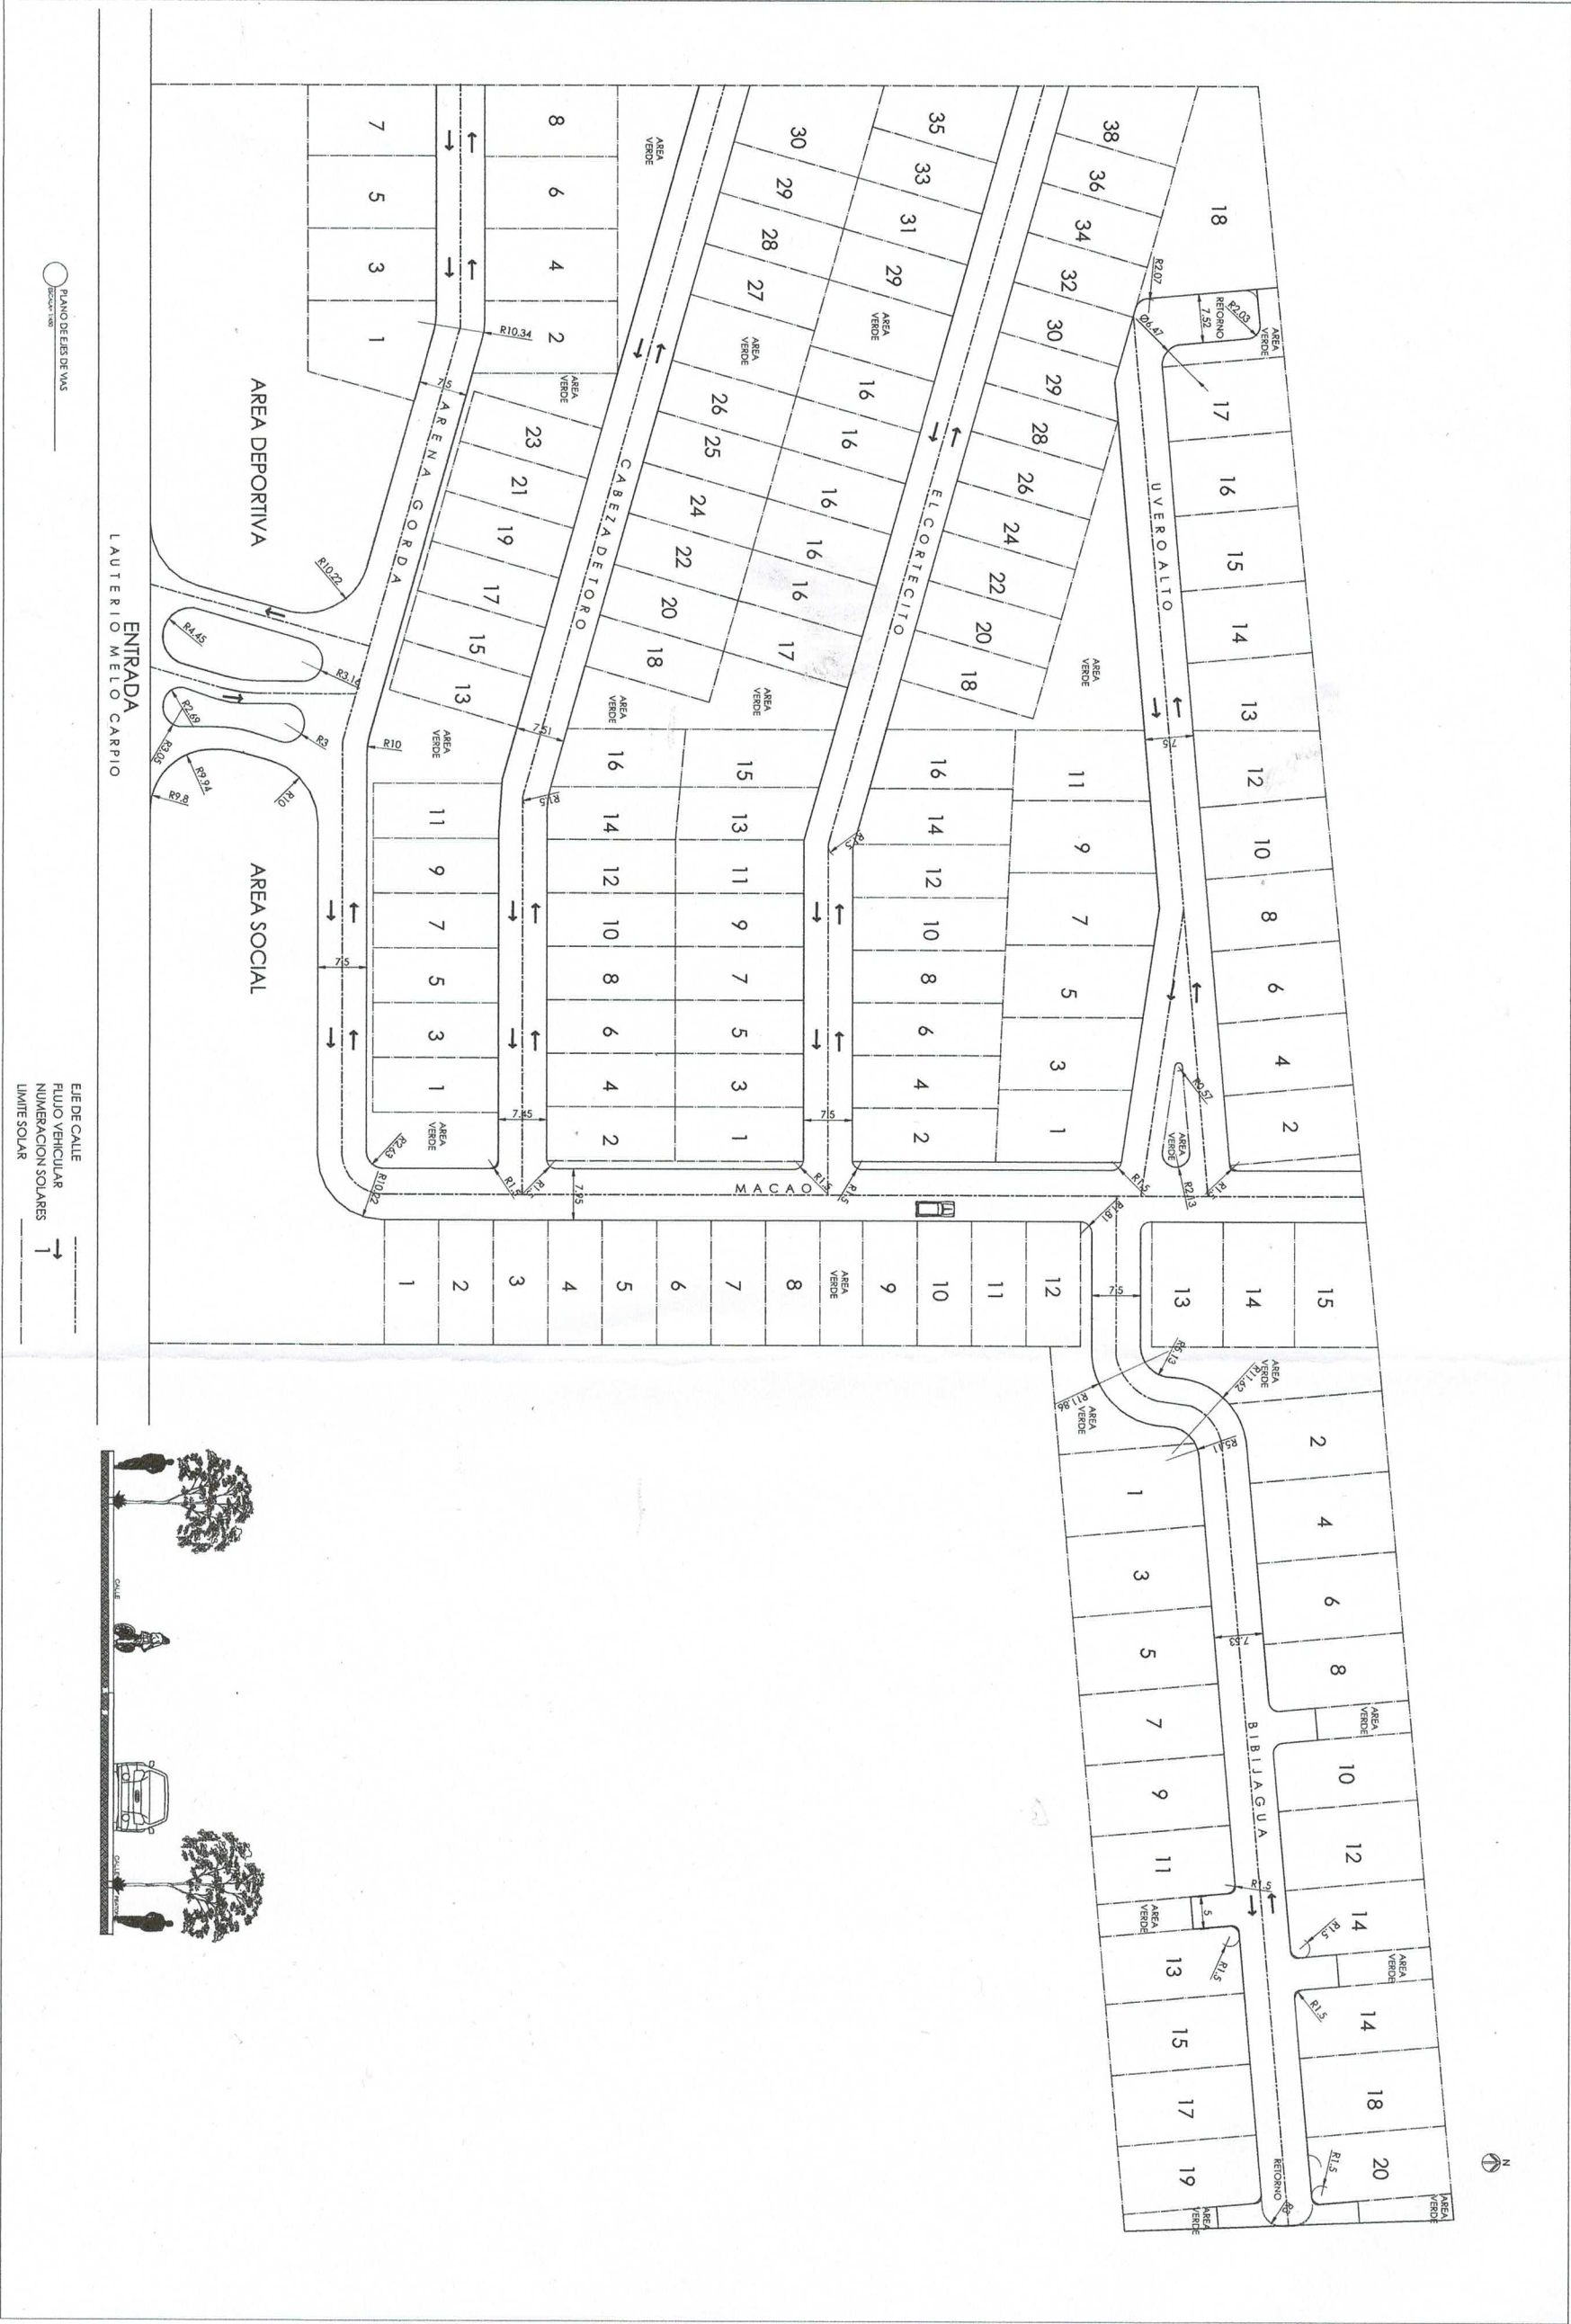

PRODUCED BY AN AUTODESK STUDENT VERSION







CONTENIDO	
PLANO DE EYES DE VAS	1
PLANO DE EYES DE VAS	2
CALLE LAUTERIO MELO CARPIO

ÁREA VERDE
ESCALA 1 : 360

ÁREA VERDE	ÁREA	ZONA	ÁREA TOTAL
4,714.48 m²	PERÍMETRO Y PASAJISMO	4,714.48 m²	

05

A

DIBUJO POR:
MJE, JMM

DESCRIPCIÓN
ÁREA VERDE

PROYECTO No.
2021.101

PROYECTO
LA DIANA VILLAGE

FECHA
02.07.2021


MODIFICADO
07.09.2021

PONDHILL, S.R.L.
RNC 132-18596-1
Victor Garrido Puello No.158,
Evaristo Morales,
Santo Domingo, República Dominicana




ecologic mind group + partners, S.R.L. | architects
Santo Domingo, República Dominicana
+1.809.848.11.57
+1.809.421.48.13



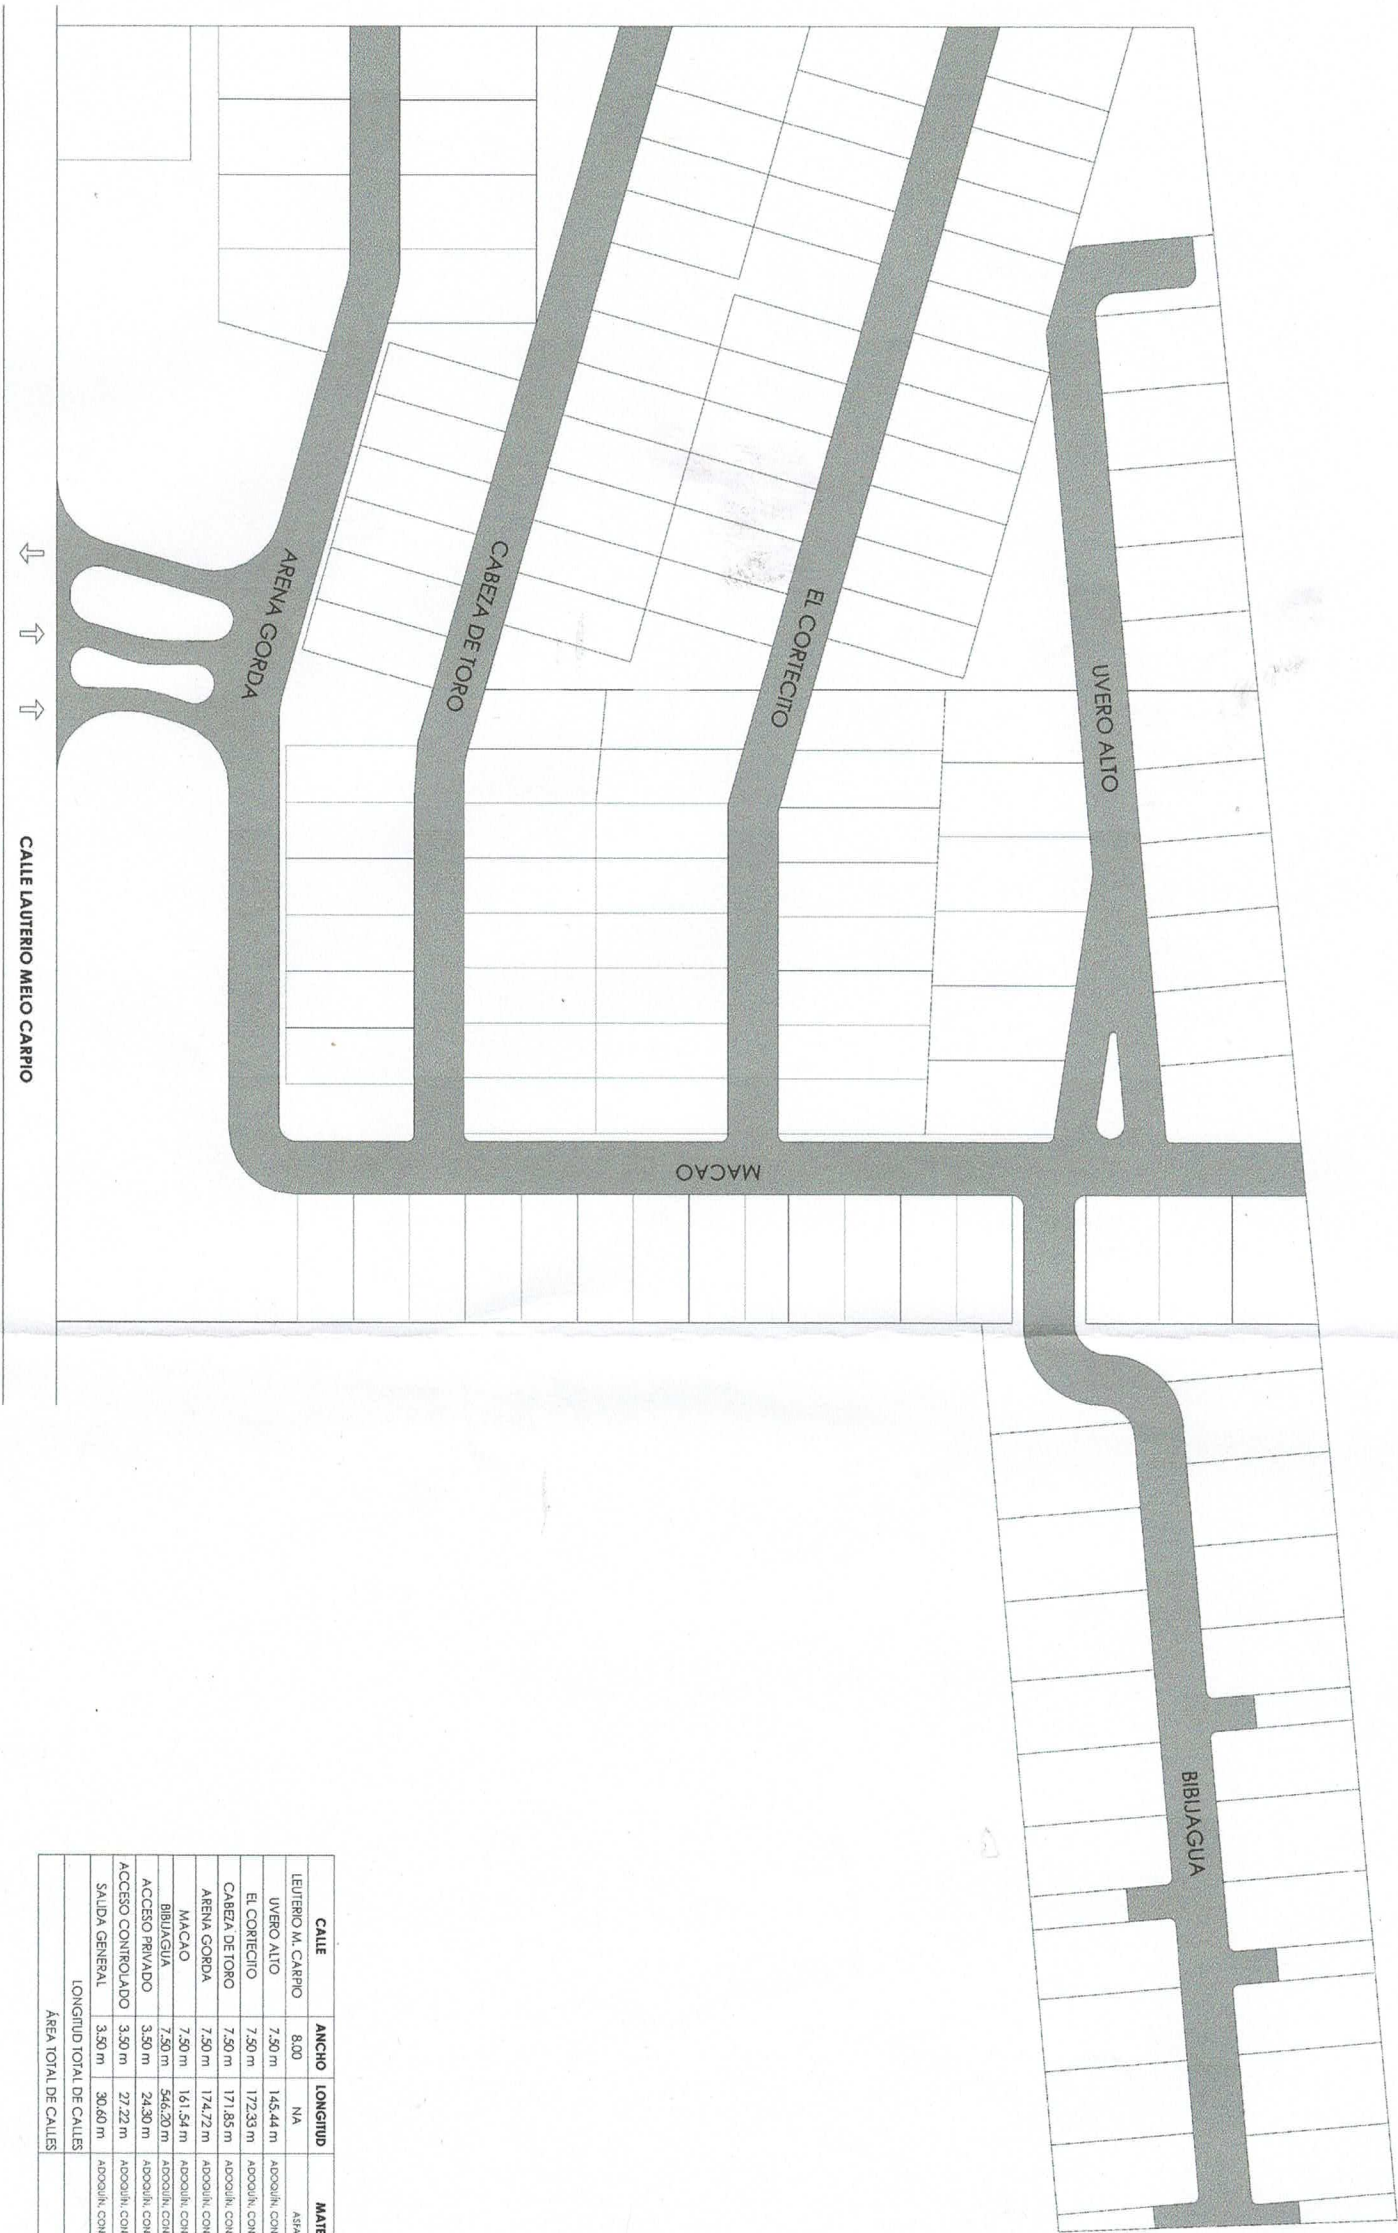

CALLE	ANCHO	LONGITUD	MATERIAL
LEUTERIO M. CARPIO	8.00	NA	ASfalto
UVERO ALTO	7.50 m	145.44 m	ADQUILIN, CONCRETO, C/SFED
EL CORTECHO	7.50 m	172.33 m	ADQUILIN, CONCRETO, C/SFED
CABEZA DE TORO	7.50 m	171.85 m	ADQUILIN, CONCRETO, C/SFED
ARENA GORDA	7.50 m	174.72 m	ADQUILIN, CONCRETO, C/SFED
MACAO	7.50 m	161.54 m	ADQUILIN, CONCRETO, C/SFED
BIBLAGUA	7.50 m	546.20 m	ADQUILIN, CONCRETO, C/SFED
ACCESO PRIVADO	3.50 m	24.30 m	ADQUILIN, CONCRETO, C/SFED
ACCESO CONTROLADO	3.50 m	27.22 m	ADQUILIN, CONCRETO, C/SFED
SALIDA GENERAL	3.50 m	30.60 m	ADQUILIN, CONCRETO, C/SFED
AREA TOTAL DE CALLES		1,106.82 m	
		8,369.39 m²	

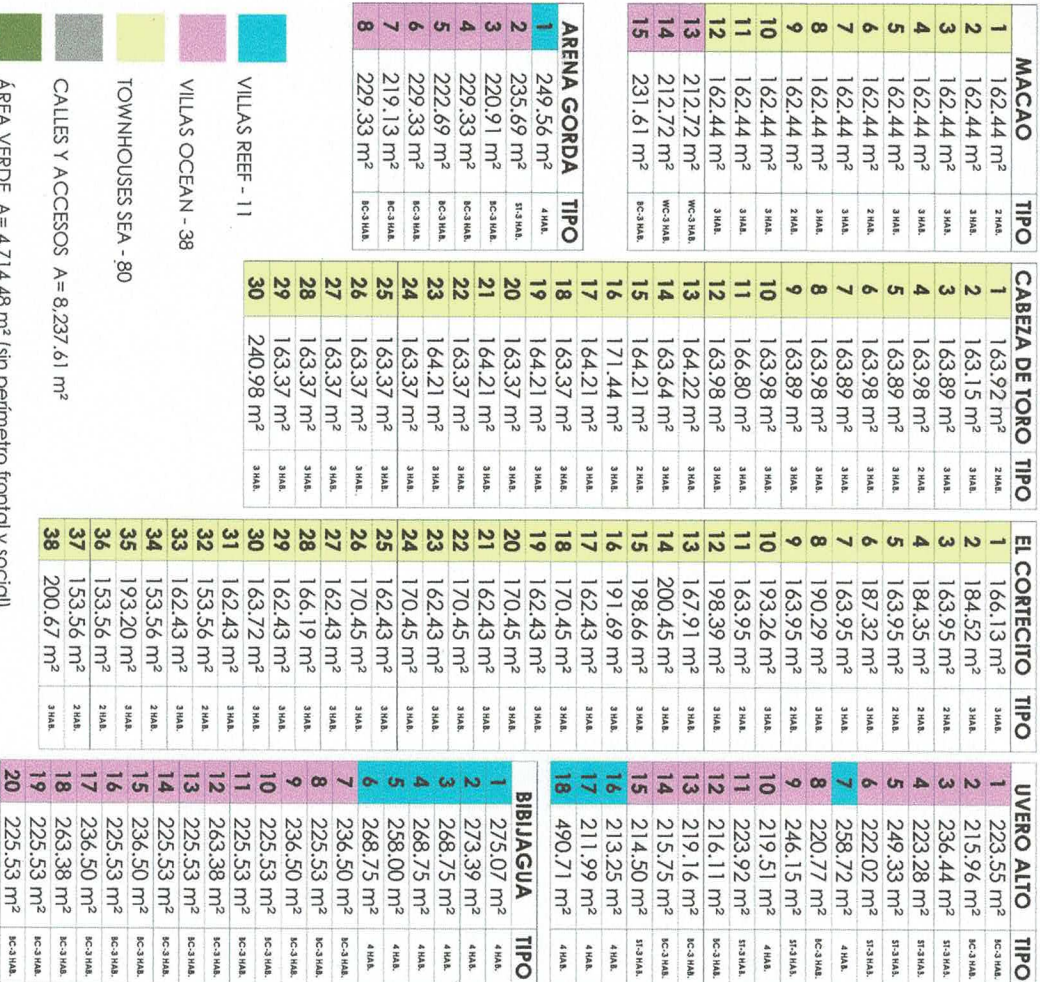


33



PLANO DE CONJUNTO
ESCALA 1 : 450

- VILLAS REEF
- VILLAS OCEAN
- TOWNHOUSES SEA
- ENTRADA PRINCIPAL
- ÁREA SOCIAL
- ÁREA DEPORTIVA

[illegible]

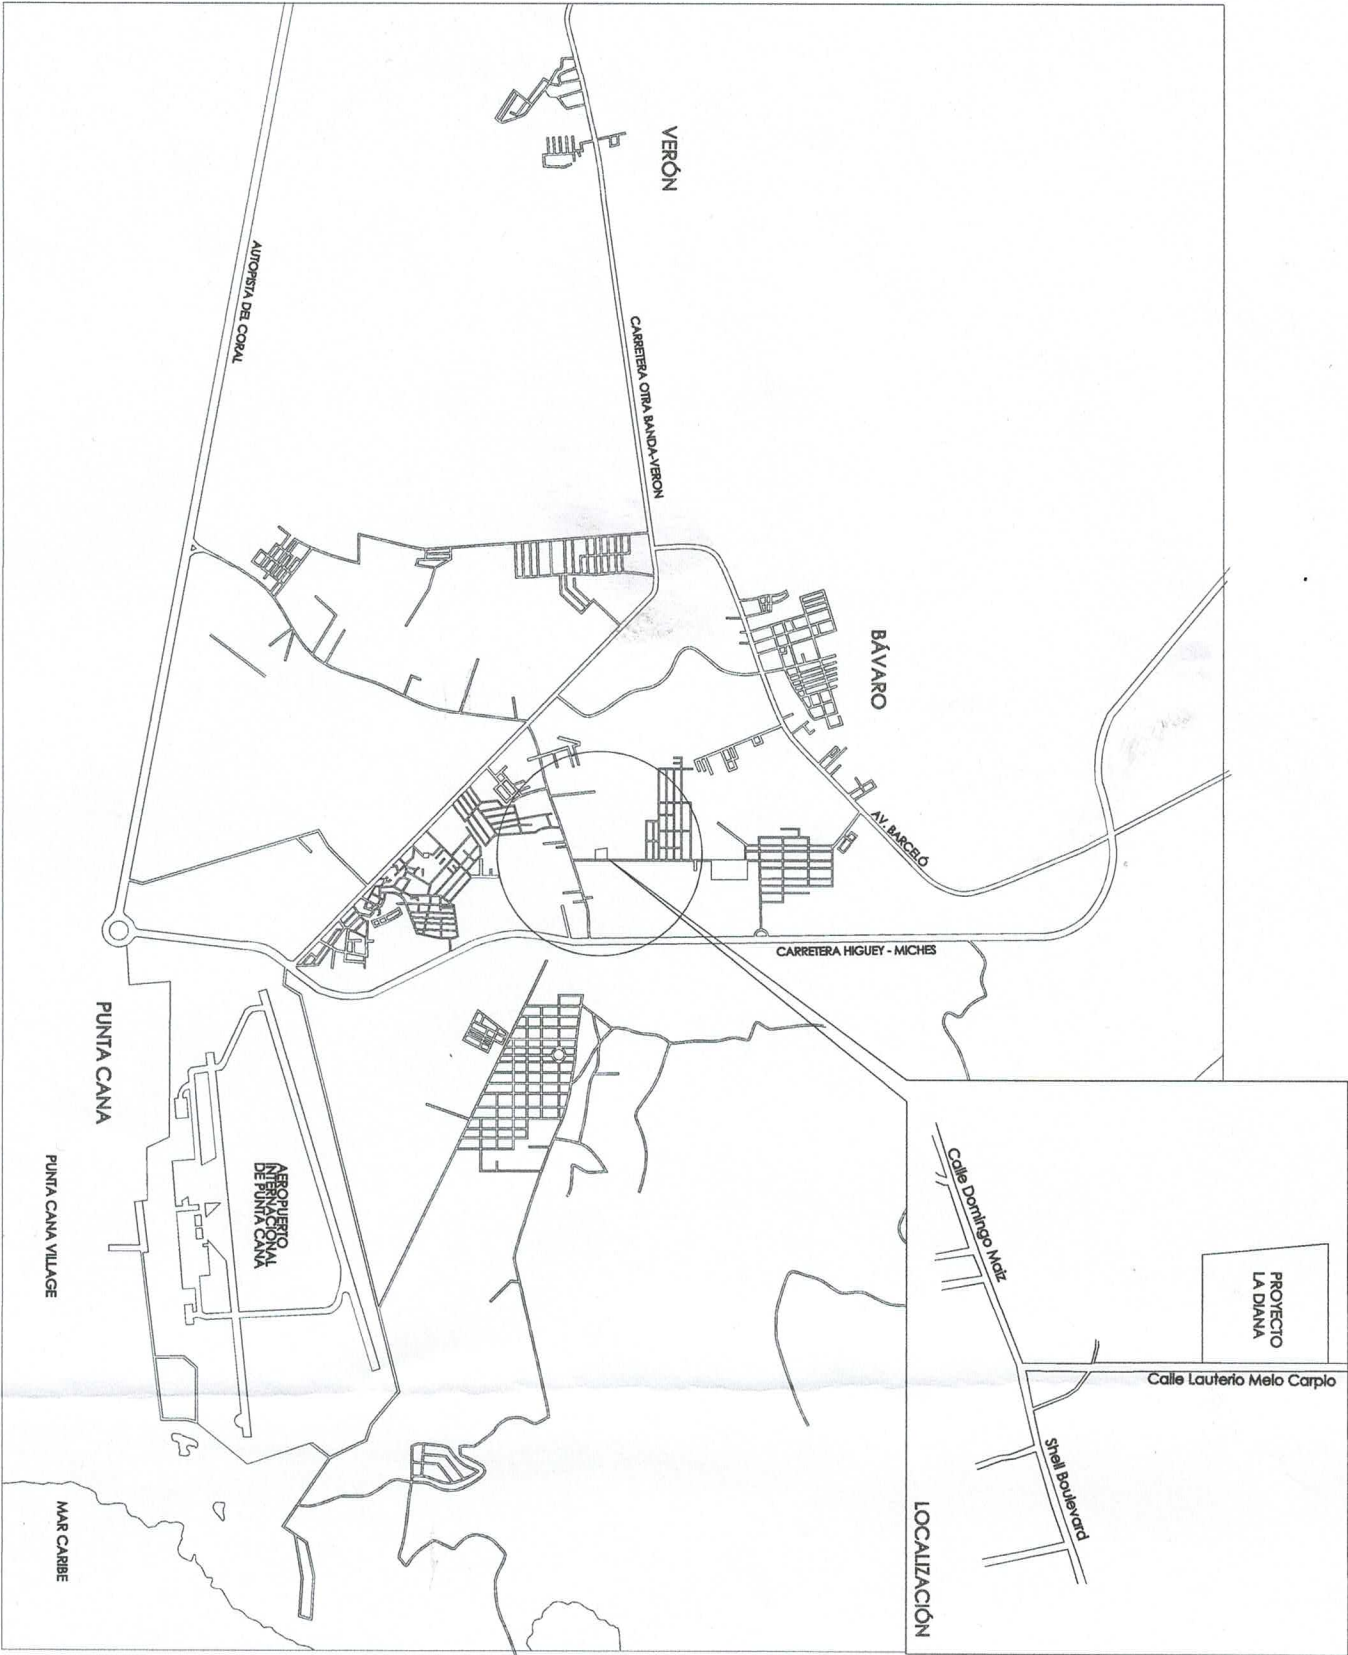

UBICACIÓN

LA DIANA
Village
PUNTA CANA

LA DIANA
Village
PUNTA CANA

PONDHILL

LA DIANA
Village
PUNTA CANA

PUNTA CANA LA ALTAGRACIA
REPUBLICA DOMINICANA






HOJA TOPOGRAFICA PARCELAS NO. 42021008943_1_2/3/4



PARCELA NO. 42021008943_1_4				
PROYECCION UTM 19 NORTE				
EST.	X	Y	RUMBOS	DIST.
E-1	563658.19	2056386.39	N88 19'E	50.05
E-2	563708.22	2056387.87	S05 01'E	137.10
E-3	563720.20	2056251.29	N89 40'W	50.11
E-4	563670.08	2056251.58	N05 03'W	135.34

PARCELA NO. 42021008943_1_3				
PROYECCION UTM 19 NORTE				
EST.	X	Y	RUMBOS	DIST.
E-1	563857.70	2056250.5	S01 35'E	3.77
E-2	563857.80	2056246.73	S00 06'E	47.77
E-3	563857.88	2056198.97	S00 11'E	43.72
E-4	563858.02	2056155.24	N89 40'W	179.53
E-5	563678.49	2056156.28	N05 02'W	95.67
E-6	563670.08	2056251.58	S89 40'E	50.11
E-7	563720.20	2056251.29	S89 40'E	137.50

PARCELA NO. 42021008943_1_2				
PROYECCION UTM 19 NORTE				
EST.	X	Y	RUMBOS	DIST.
E-1	563858.02	2056155.24	S00 05'W	70.43
E-2	563857.91	2056084.81	S00 38'W	29.47
E-3	563857.58	2056055.34	N89 40'W	170.28
E-4	563687.31	2056056.32	N05 02'W	100.35
E-5	563678.49	2056156.28	S89 40'E	179.53

P NO. 42021008943_1_4
P NO. 42021008943_1_3
P NO. 42021008943_1_2

AREAS PARCELAS

AREA P NO. 42021008943_1_4 = 6,802.03 M2
AREA P NO. 42021008943_1_3 = 17,458.82 M2
AREA P NO. 42021008943_1_2 = 17,483.53 M2

PROYECTO DIANA VILLAGE PUNTA CANA

C Y E PRESUPUESTOS Y CONSTRUCCIONES

HOJA TOPOGRAFICA PARCELAS 42021008943_1_2/3/4