




REPUBLICA DOMINICANA PODER JUDICIAL JURISDICCION INMOBILIARIA DIRECCION REGIONAL DE MENSURAS CATASTRALES DEPARTAMENTO CENTRAL	
PLANO GENERAL	
OPERACIÓN: CROQUIS ILUSTRATIVO	
DESIGNACION CATASTRAL POSICIONAL:	
DESIGNACIÓN CATASTRAL DE ORIGEN: P. No.95 y 107-A	
DESIGNACIÓN TEMPORAL: D.C. No.28	
PROVINCIA: SANTO DOMINGO	
MUNICIPIO: SAN ANTONIO DE GUERRA	
SECCION:	
LUGAR : EL TORO	
REFERENCIAS DE UBICACIÓN:	
SUPERFICIE PARCELA:	ESCALA= 1:10,000
OBSERVACIONES:	No. LAMINA 1
Certifico haber realizado el trabajo en el terreno conforme a lo dispuesto en el Reglamento General de Mensuras Catastrales	
De conformidad con lo dispuesto en el Reglamento General de Mensuras Catastrales	
JUDITH DE LA ROSA NOMBRE DEL PROFESIONAL COTA: 5086	FECHA Y FIRMA DEL DIRECTOR DIRECCION REGIONAL DE MENSURAS CATASTRALES DEPARTAMENTO CENTRAL

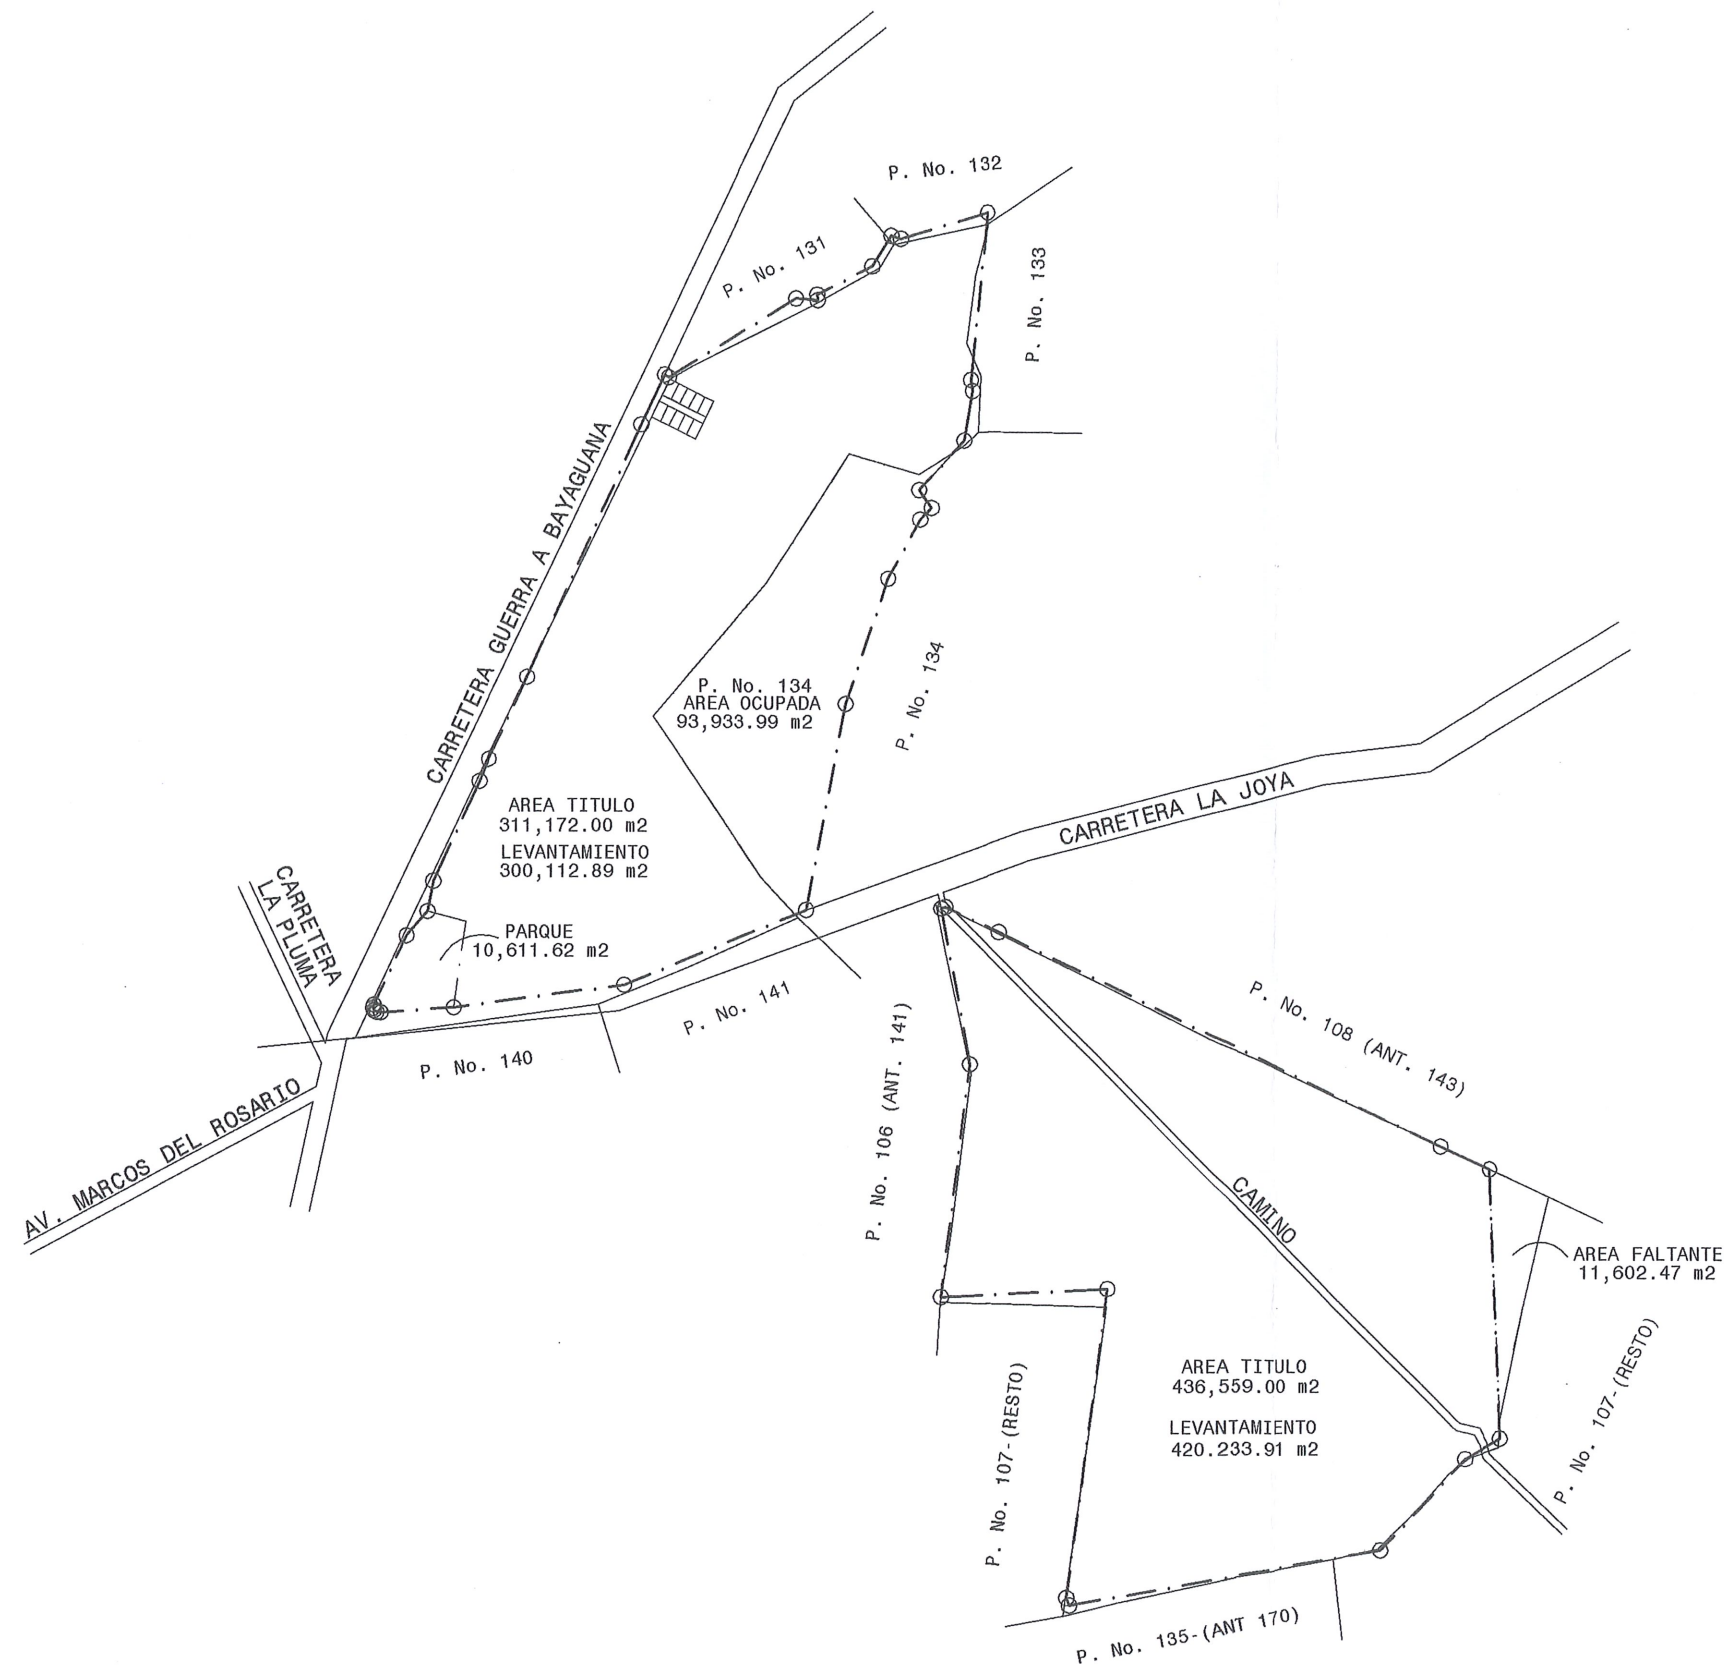

VERTICE	X	Y
1	426,573.64	2,052,512.65
2	426,589.40	2,052,625.14
3	426,539.39	2,052,638.71
4	426,546.54	2,052,678.63
5	426,607.14	2,052,809.58
6	426,619.55	2,052,838.37
7	426,670.11	2,052,946.05
8	426,820.12	2,053,277.28
9	426,851.49	2,053,342.72
10	426,856.89	2,053,339.25
11	427,025.61	2,053,443.25
12	427,054.16	2,053,441.08
13	427,053.82	2,053,448.20
14	427,126.09	2,053,485.06
15	427,151.44	2,053,525.02
16	427,164.07	2,053,521.11
17	427,278.30	2,053,555.66
18	427,256.00	2,053,336.90
19	427,258.43	2,053,322.16
20	427,247.23	2,053,257.33
21	427,233.74	2,053,242.47
22	427,187.98	2,053,213.10
23	427,095.67	2,053,239.53
24	426,987.12	2,053,070.52
25	426,836.39	2,052,894.92
26	426,859.82	2,052,861.43
27	426,979.78	2,052,685.43
28	427,024.95	2,052,635.54
29	426,798.89	2,052,542.49

EST.	RUMBO	DIST.
1-	N 07°-59' E	113.59
2-	N 74°-49' W	51.82
3-	N 10°-09' E	40.55
4-	N 24°-50' E	144.29
5-	N 23°-19' E	31.35
6-	N 25°-09' E	118.96
7-	N 24°-22' E	363.61
8-	N 25°-37' E	72.58
9-	S 57°-17' E	6.42
10-	N 58°-21' E	198.2
11-	S 85°-39' E	28.64
12-	N 02°-48' W	7.12
13-	N 62°-59' E	81.13
14-	N 32°-23' E	47.32

15-	S 72°-50' E	13.22
16-	N 73°-10' E	119.33
17-	S 05°-49' W	219.89
18-	S 09°-20' E	14.94
19-	S 09°-48' W	65.79
20-	S 42°-15' W	20.07
21-	S 57°-18' W	54.37
22-	N 74°-01' W	96.02
23-	S 32°-43' W	200.87
24-	S 40°-39' W	231.41
25-	S 34°-58' E	40.88
26-	S 34°-17' E	212.99
27-	S 42°-09' E	67.3
28-	S 67°-38' W	244.46
29-	S 82°-27' W	227.22

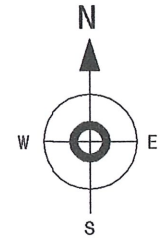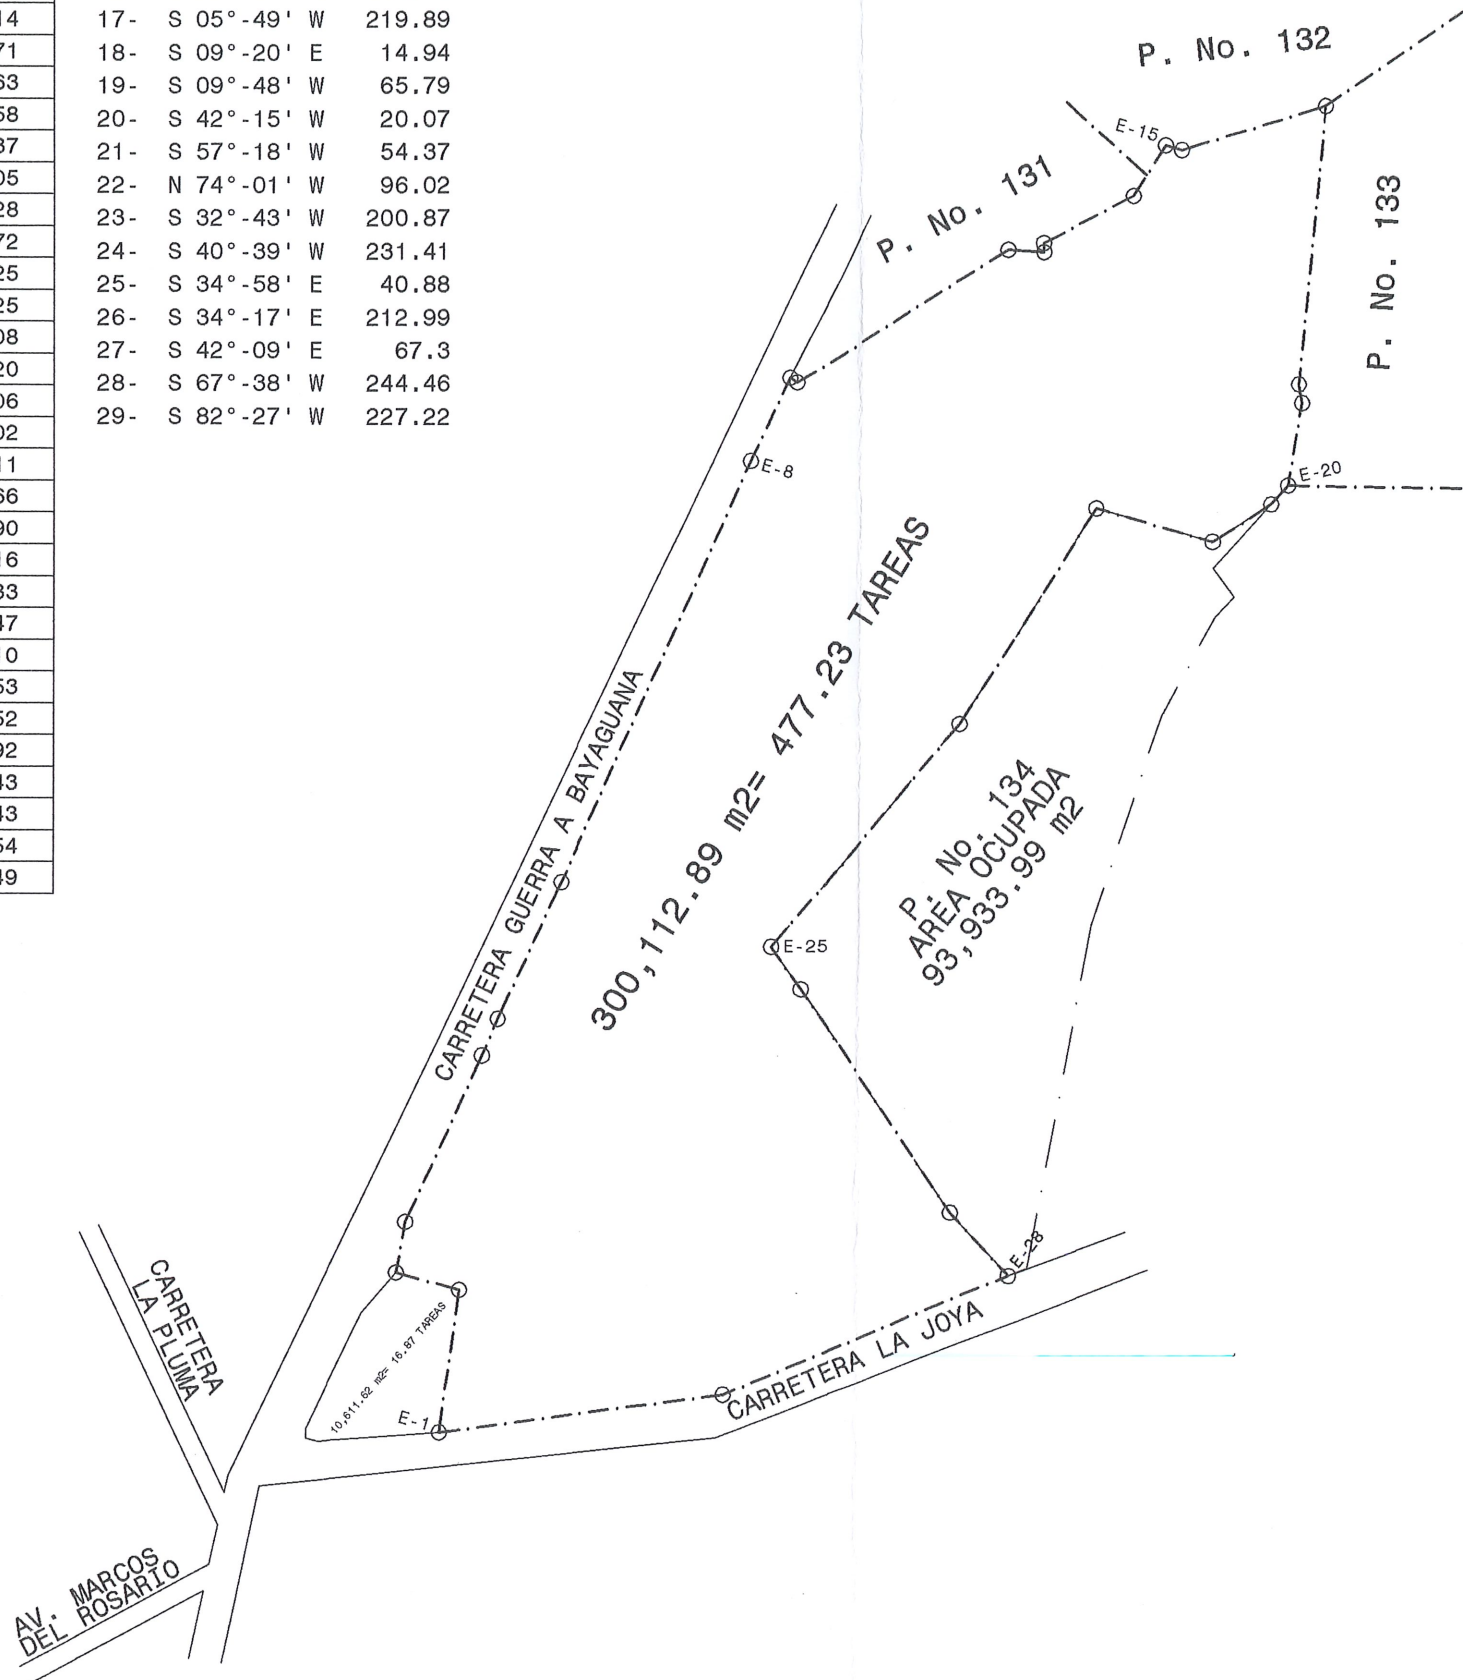

REPUBLICA DOMINICANA
PODER JUDICIAL
JURISDICCION INMOBILIARIA
DIRECCION REGIONAL DE MENSURAS CATASTRALES
DEPARTAMENTO CENTRAL

PLANO GENERAL

OPERACIÓN: CROQUIS ILUSTRATIVO

DESIGNACION CATASTRAL POSICIONAL:

DESIGNACIÓN CATASTRAL DE ORIGEN: P. No.95-(RESTO)

DESIGNACIÓN TEMPORAL:

D.C. No. 28

PROVINCIA: SANTO DOMINGO

MUNICIPIO: SAN ANTONIO DE GUERRA

SECCION:

LUGAR : EL TORO

REFERENCIAS DE UBICACIÓN:

SUPERFICIE PARCELA: 300,112.89 m2= 477.23 TAREAS

ESCALA= 1:6,000

OBSERVACIONES:

No. LAMINA

1

Certifico haber realizado el trabajo en el terreno conforme a lo dispuesto en el Reglamento General de Mensuras Catastrales

De conformidad con lo dispuesto en el Reglamento General de Mensuras Catastrales

JUDITH DE LA ROSA



NOBRE DEL PROFESIONAL CODIA: 5086

FECHA Y FIRMA DEL DIRECTOR
DIRECCION REGIONAL DE MENSURAS CATASTRALES
DEPARTAMENTO CENTRAL



VERTICE	X	Y
1	427,223.14	2,052,645.80
2	427,294.04	2,052,612.47
3	427,879.60	2,052,332.34
4	427,945.92	2,052,302.28
5	428,024.24	2,052,266.10
6	427,989.95	2,052,120.37
7	427,960.50	2,051,973.63
8	427,960.74	2,051,948.95
9	427,914.02	2,051,922.11
10	427,802.51	2,051,801.73
11	427,389.84	2,051,729.35
12	427,386.20	2,051,738.89
13	427,438.49	2,052,144.32
14	427,218.35	2,052,134.09
15	427,255.55	2,052,439.50
16	427,217.76	2,052,643.76

EST.	RUMBO	DIST.
1-	S 64°-49' E	78.35
2-	S 64°-26' E	649.12
3-	S 65°-37' E	72.82
4-	S 65°-12' E	86.27
5-	S 13°-15' W	149.71
6-	S 11°-21' W	149.67
7-	S 00°-34' E	24.68
8-	S 60°-07' W	53.88
9-	S 42°-49' W	164.09
10-	S 80°-03' W	418.97
11-	N 20°-56' W	10.21
12-	N 07°-21' E	408.79
13-	S 87°-20' W	220.38
14-	N 06°-57' E	307.66
15-	N 10°-29' W	207.58
16-	N 67°-45' E	5.78

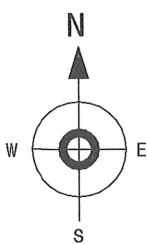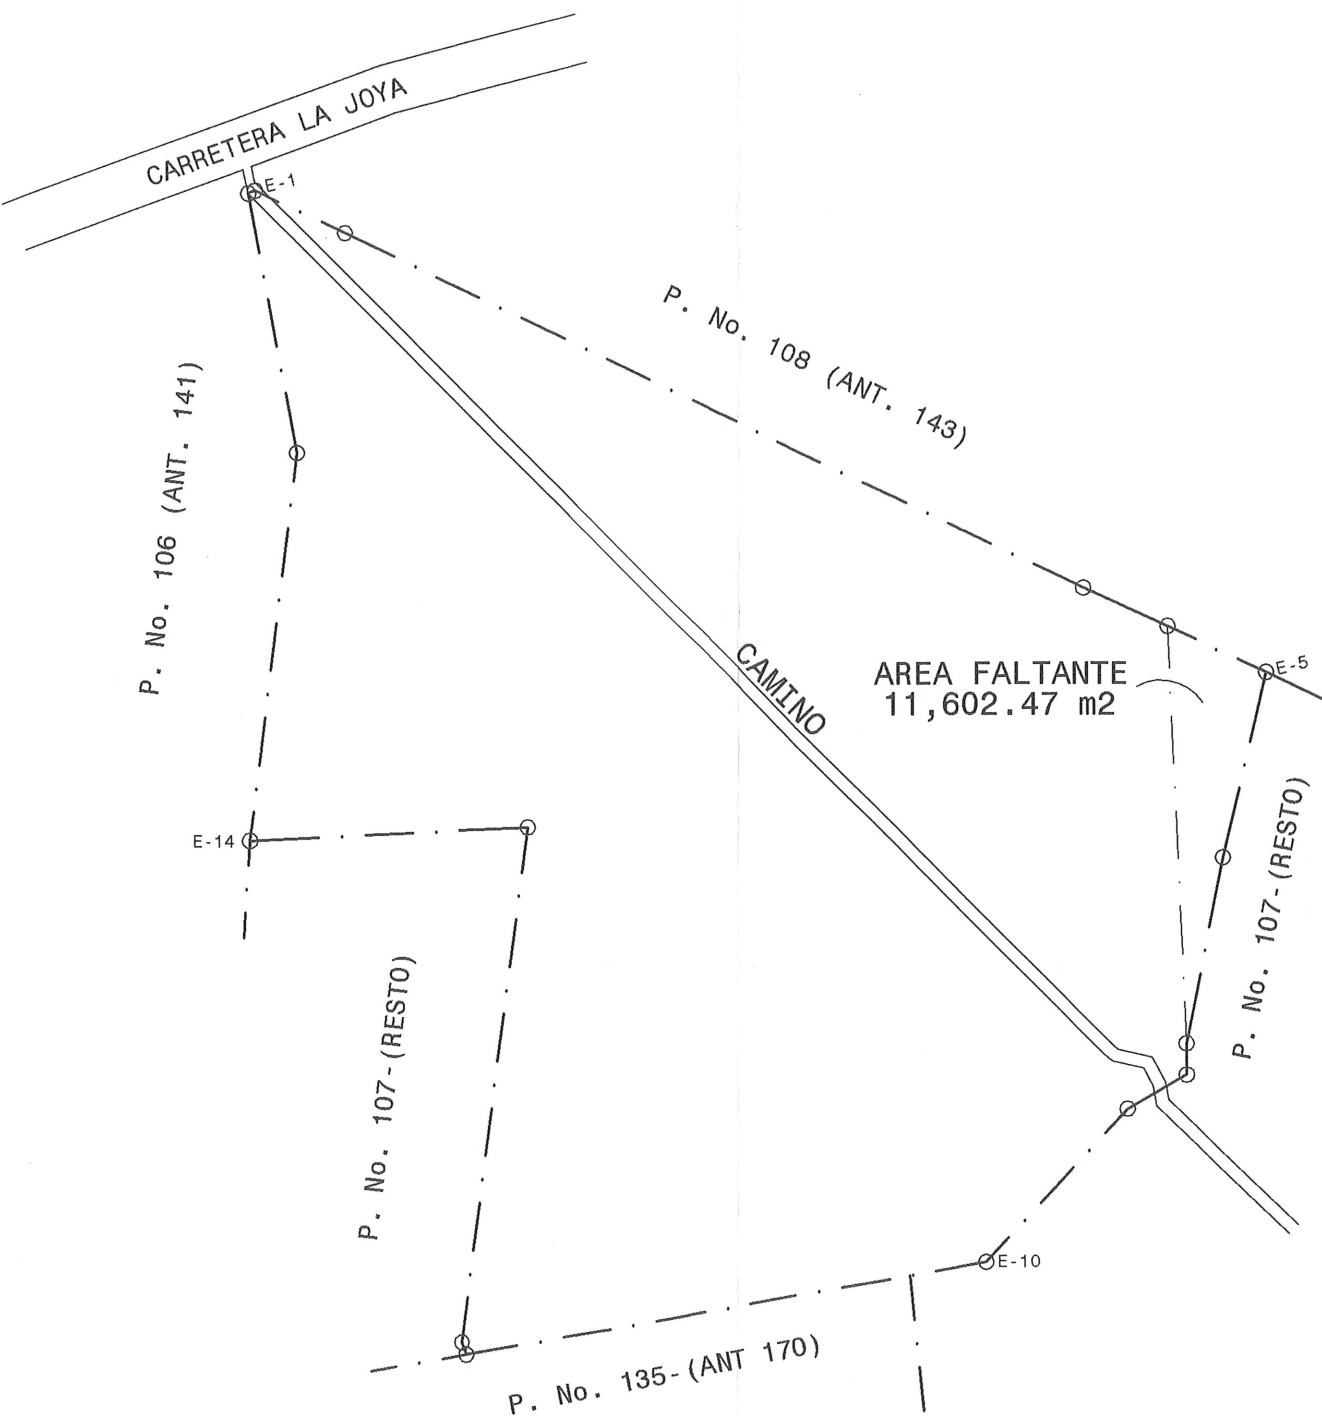

REPUBLICA DOMINICANA PODER JUDICIAL JURISDICCION INMOBILIARIA DIRECCION REGIONAL DE MENSURAS CATASTRALES DEPARTAMENTO CENTRAL	
PLANO GENERAL	
OPERACIÓN: CROQUIS ILUSTRATIVO	
DESIGNACION CATASTRAL POSICIONAL:	
DESIGNACIÓN CATASTRAL DE ORIGEN: P. No.107-A	
DESIGNACIÓN TEMPORAL: D.C. No.28	
PROVINCIA: SANTO DOMINGO	
MUNICIPIO: SAN ANTONIO DE GUERRA	
SECCION:	
LUGAR : EL TORO	
REFERENCIAS DE UBICACIÓN:	
SUPERFICIE PARCELA: 432,470.60 m2= 687.71 TAREAS	
ESCALA= 1:6,000	
OBSERVACIONES:	
No. LAMINA 1	
Certifico haber realizado el trabajo en el terreno conforme a lo dispuesto en el Reglamento General de Mensuras Catastrales	
De conformidad con lo dispuesto en el Reglamento General de Mensuras Catastrales	
JUDITH DE LA ROSA NOMBRE DEL PROFESIONAL CODIA: 5086	
FECHA Y FIRMA DEL DIRECTOR DIRECCION REGIONAL DE MENSURAS CATASTRALES DEPARTAMENTO CENTRAL	

