


EST.	RUMBO	DIST.		
1-	S 80°-27' E	71.03	39-	N 05°-40' E 15.16
2-	S 22°-40' E	5.59	40-	N 03°-48' E 7.67
3-	S 26°-21' E	20.37	41-	N 00°-51' W 33.21
4-	S 25°-05' E	14.96	42-	N 05°-09' E 24.93
5-	S 25°-14' E	19.11	43-	N 09°-48' E 15.62
6-	S 13°-13' W	17.34	44-	N 18°-37' E 26.44
7-	S 81°-45' E	19.69	45-	N 29°-04' E 21.23
8-	S 11°-31' E	23.59		
9-	S 01°-15' E	23.48		
10-	S 02°-34' E	21.96		
11-	S 02°-44' E	9.11		
12-	S 03°-41' E	13.23		
13-	S 06°-21' W	57.68		
14-	S 84°-58' E	34.69		
15-	S 00°-55' W	99.66		
16-	S 89°-17' W	22.84		
17-	N 87°-10' W	48.61		
18-	N 89°-52' W	6.60		
19-	N 83°-12' W	12.64		
20-	N 89°-21' W	21.61		
21-	N 86°-13' W	8.63		
22-	N 87°-38' W	15.49		
23-	N 89°-08' W	23.68		
24-	S 80°-48' W	10.14		
25-	S 85°-35' W	46.91		
26-	N 01°-31' W	15.08		
27-	N 06°-29' E	17.20		
28-	N 19°-44' E	14.32		
29-	N 07°-25' E	28.38		
30-	N 14°-27' E	16.45		
31-	N 29°-12' E	15.92		
32-	N 22°-19' E	14.06		
33-	N 14°-37' E	36.20		
34-	N 13°-42' W	12.77		
35-	N 03°-41' W	9.11		
36-	N 21°-19' E	18.97		
37-	N 22°-50' E	8.65		
38-	N 23°-50' E	3.70		

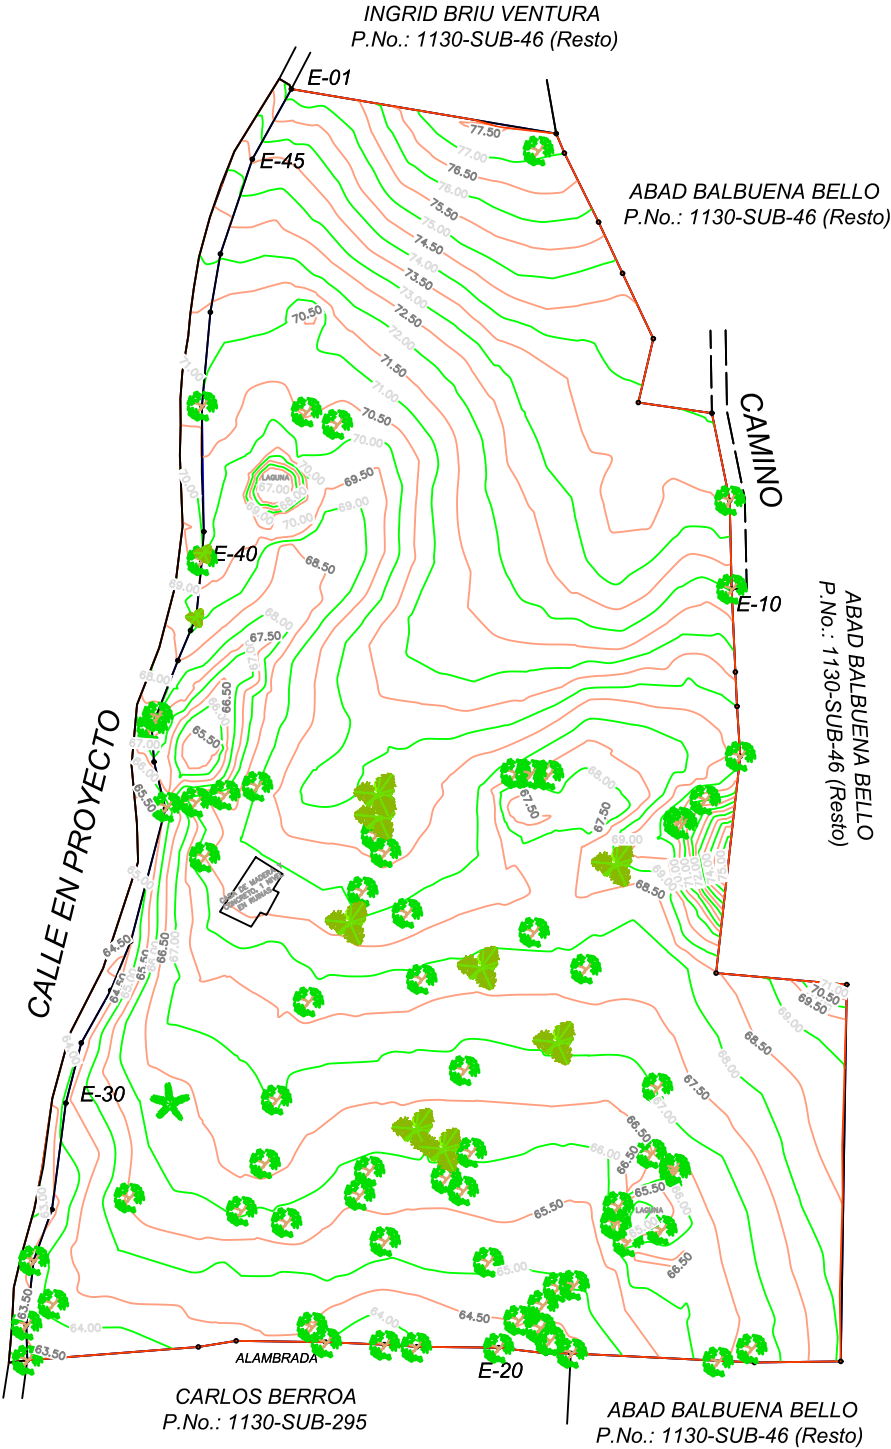

		PROYECTO:	
PLANO DE CURVAS DE NIVEL		LA COLMENA, GES. S.A.	
UBICACION	INFORMACION DEL TERRENO	ESCALA	
PROVINCIA: SAMANA	AREA SUPERFICIAL 2D: 50, 679.55 M2.		
MUNICIPIO: SANTA BARBADA DE SAMANA	AREA SUPERFICIAL 3D:	1:2000	
SECCION: LA COLMENA	CURVAS INTERMEDIA: 0.50 M.		
LUGAR: LA COLMENA	CURVAS INDICE: 1.00 M.	PLANTILLA	
FECHA: 19/JULIO/2021	DATUM:		
YONCARLY RAMON EUSTAQUIO		1 de 1	
AGRIMENSOR CODIA: 40418			
		ELEVACION MINIMA: 63.00 m	
		ELEVACION MAXIMA: 77.50 m	
		ELEVACION PROMEDIO:	
		PENDIENTE MINIMA:	
		PENDIENTE MAXIMA:	
		PENDIENTE PROMEDIO:	

- CURVAS INDICE
- CURVAS INTERMEDIA
- LIMITE DE DERECHO
- CONTORNO DE CURVAS

SIMBOLOS CARTOGRAFICOS	
	VERTICE
	COCOTEROS
	PALMAS
	ARBOLES