


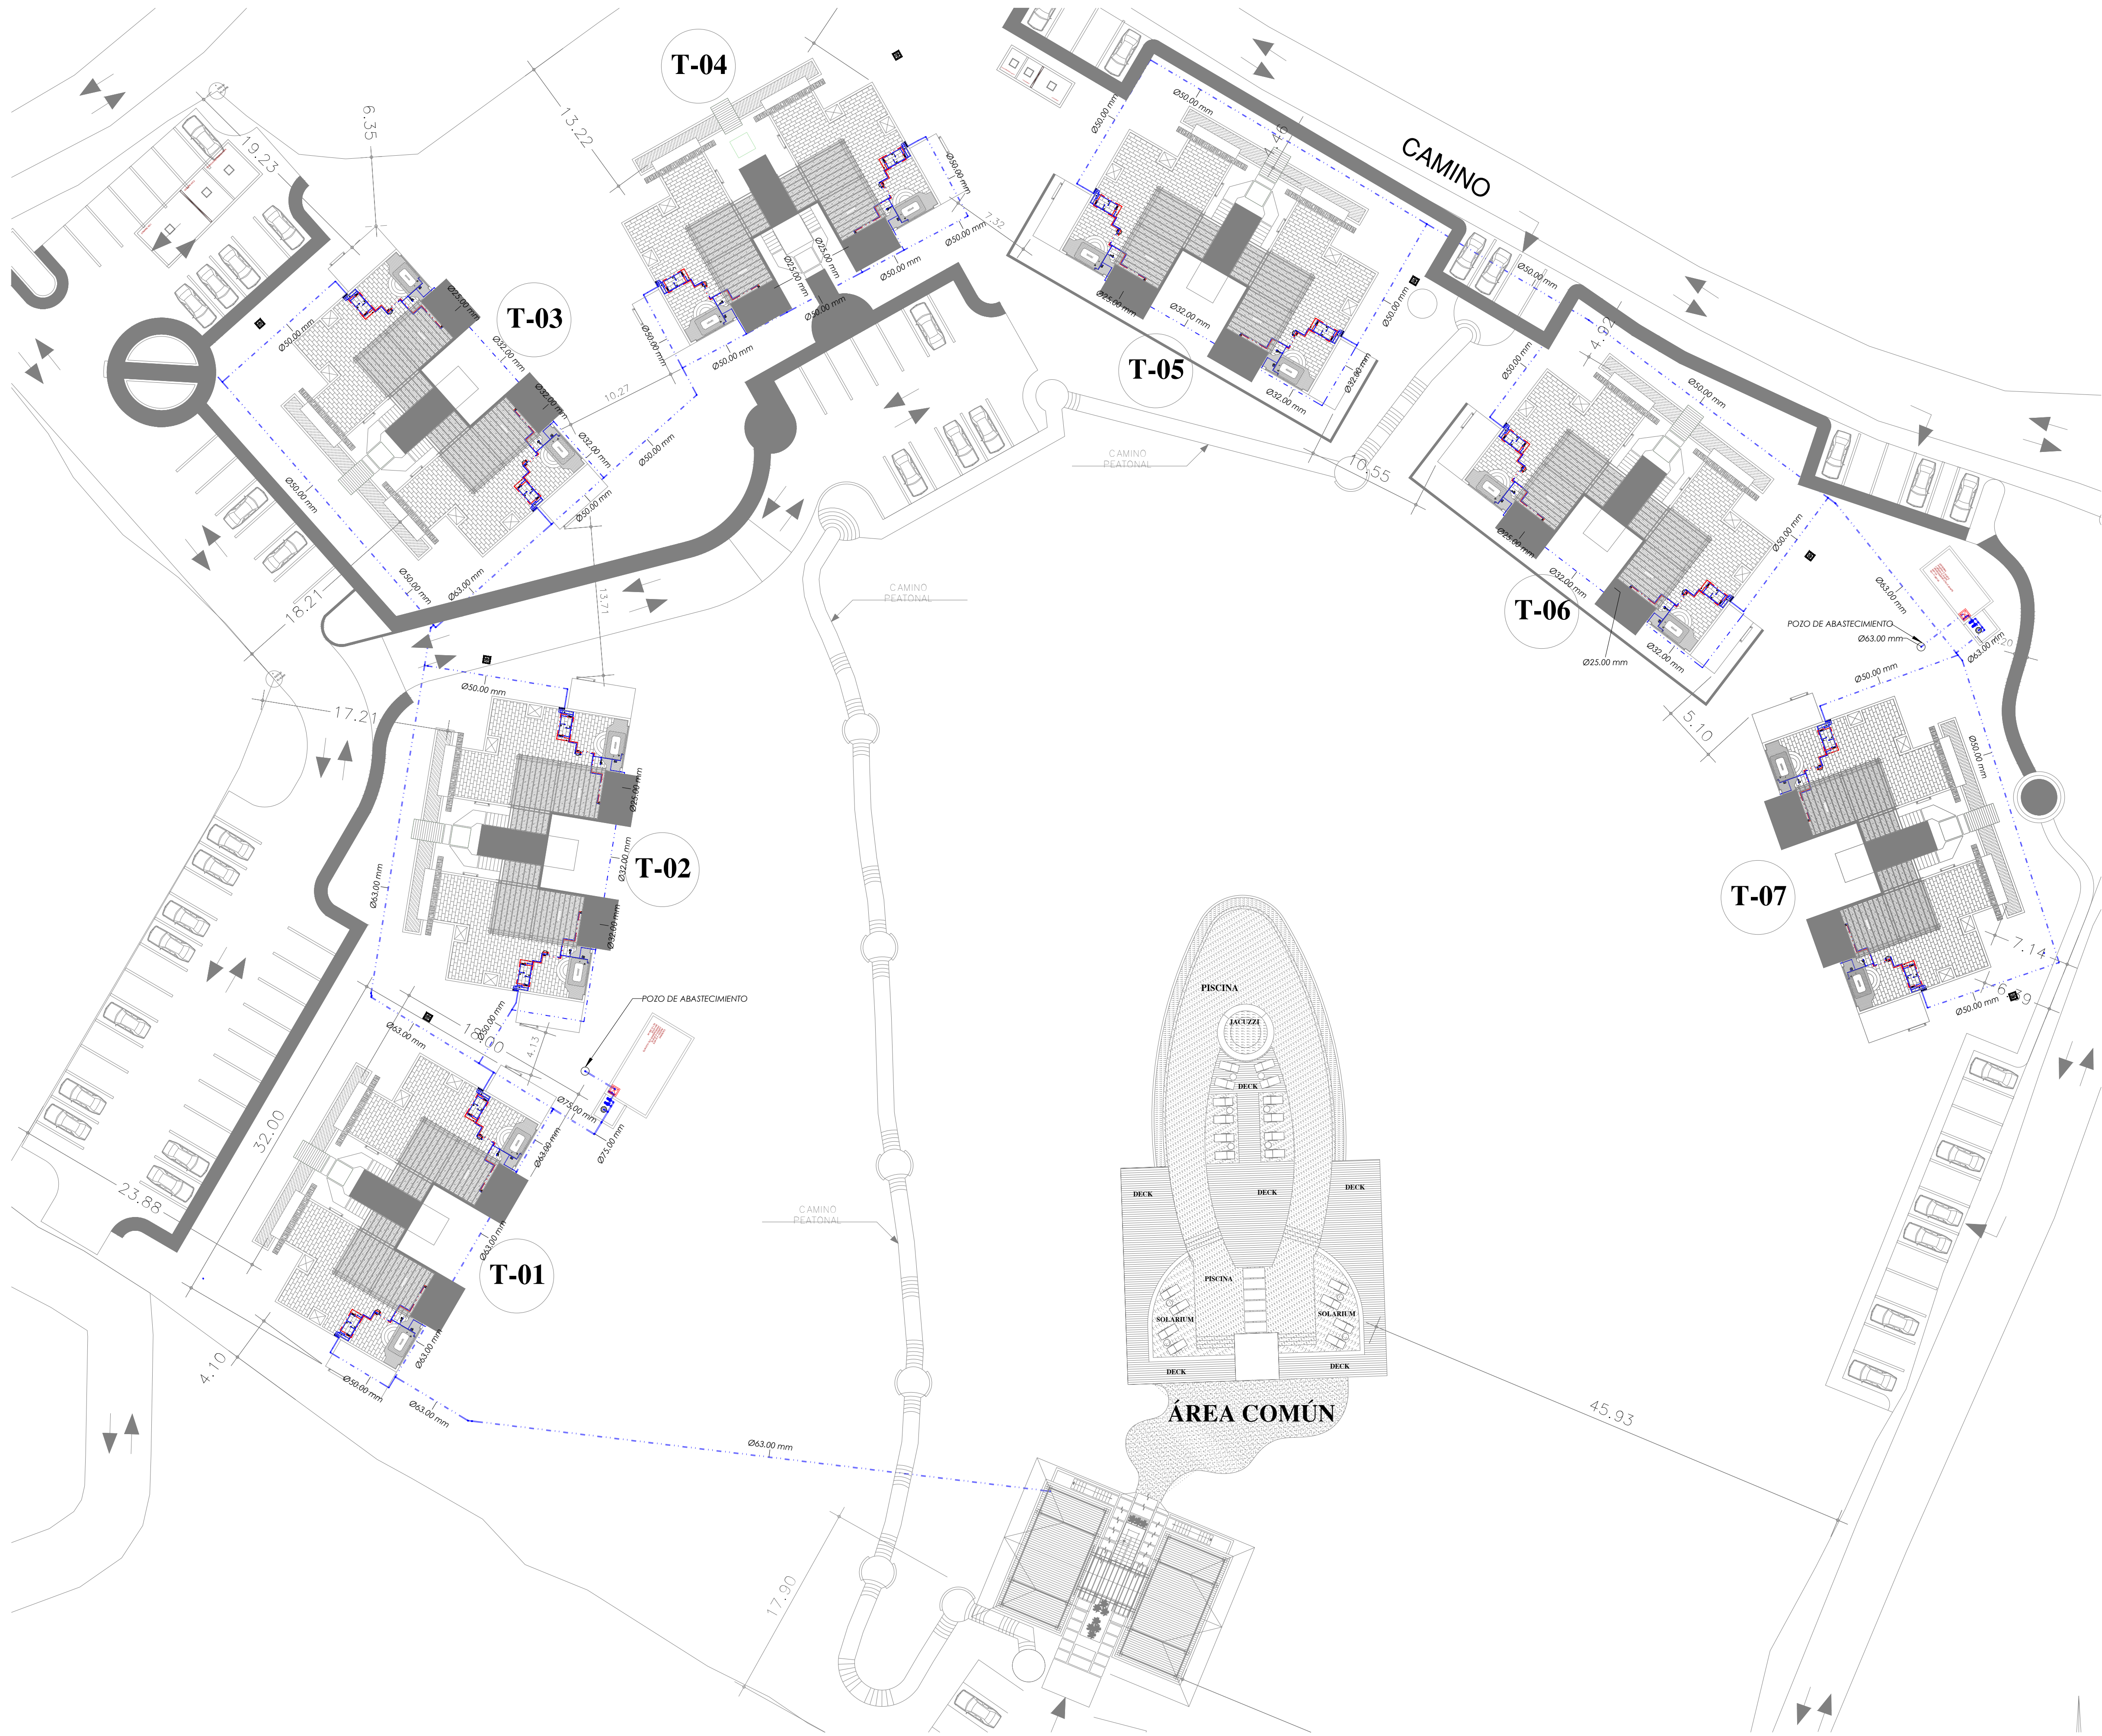

LEYENDA HIDRAULICA

NOMBRE	ABREV.	SIMBOLOGIA
Calentador de Agua	CG.	
Columna de Agua Fria	CAF.	
Columna de Agua Caliente	CAC.	
Ducha	Du.	
Fregadero	Fe.	
Inodora de Tanque	I.	
Lavamanos	La.	
Lavadero	La.	
Lavadora	Lv.	
Válvulas Agua Fria y Caliente		
Línea Agua Potable Fria		
Tubo PPR-PN10		
Línea Agua Potable Caliente		
Tubo PPR-PN16		

PROYECTO			DISEÑO DE INSTALACIONES
Nombre de proyecto			
UBICACIÓN			TM INGENIERIA
SAMANA, REPUBLICA DOMINICANA			
NOMBRE DE PLANO			
MASTER PLAN-SUMINISTRO DE AGUA			
DISEÑADO POR			
ING. JOSIAS MERCEDES			
DISCIPLINA: DRENAJE SANITARIO			
NIVEL	FECHA	ESCALA	
	28/02/2022	Como se indica	
CODIGO	NO. DE PLANO		
	CTS-SA-01		