




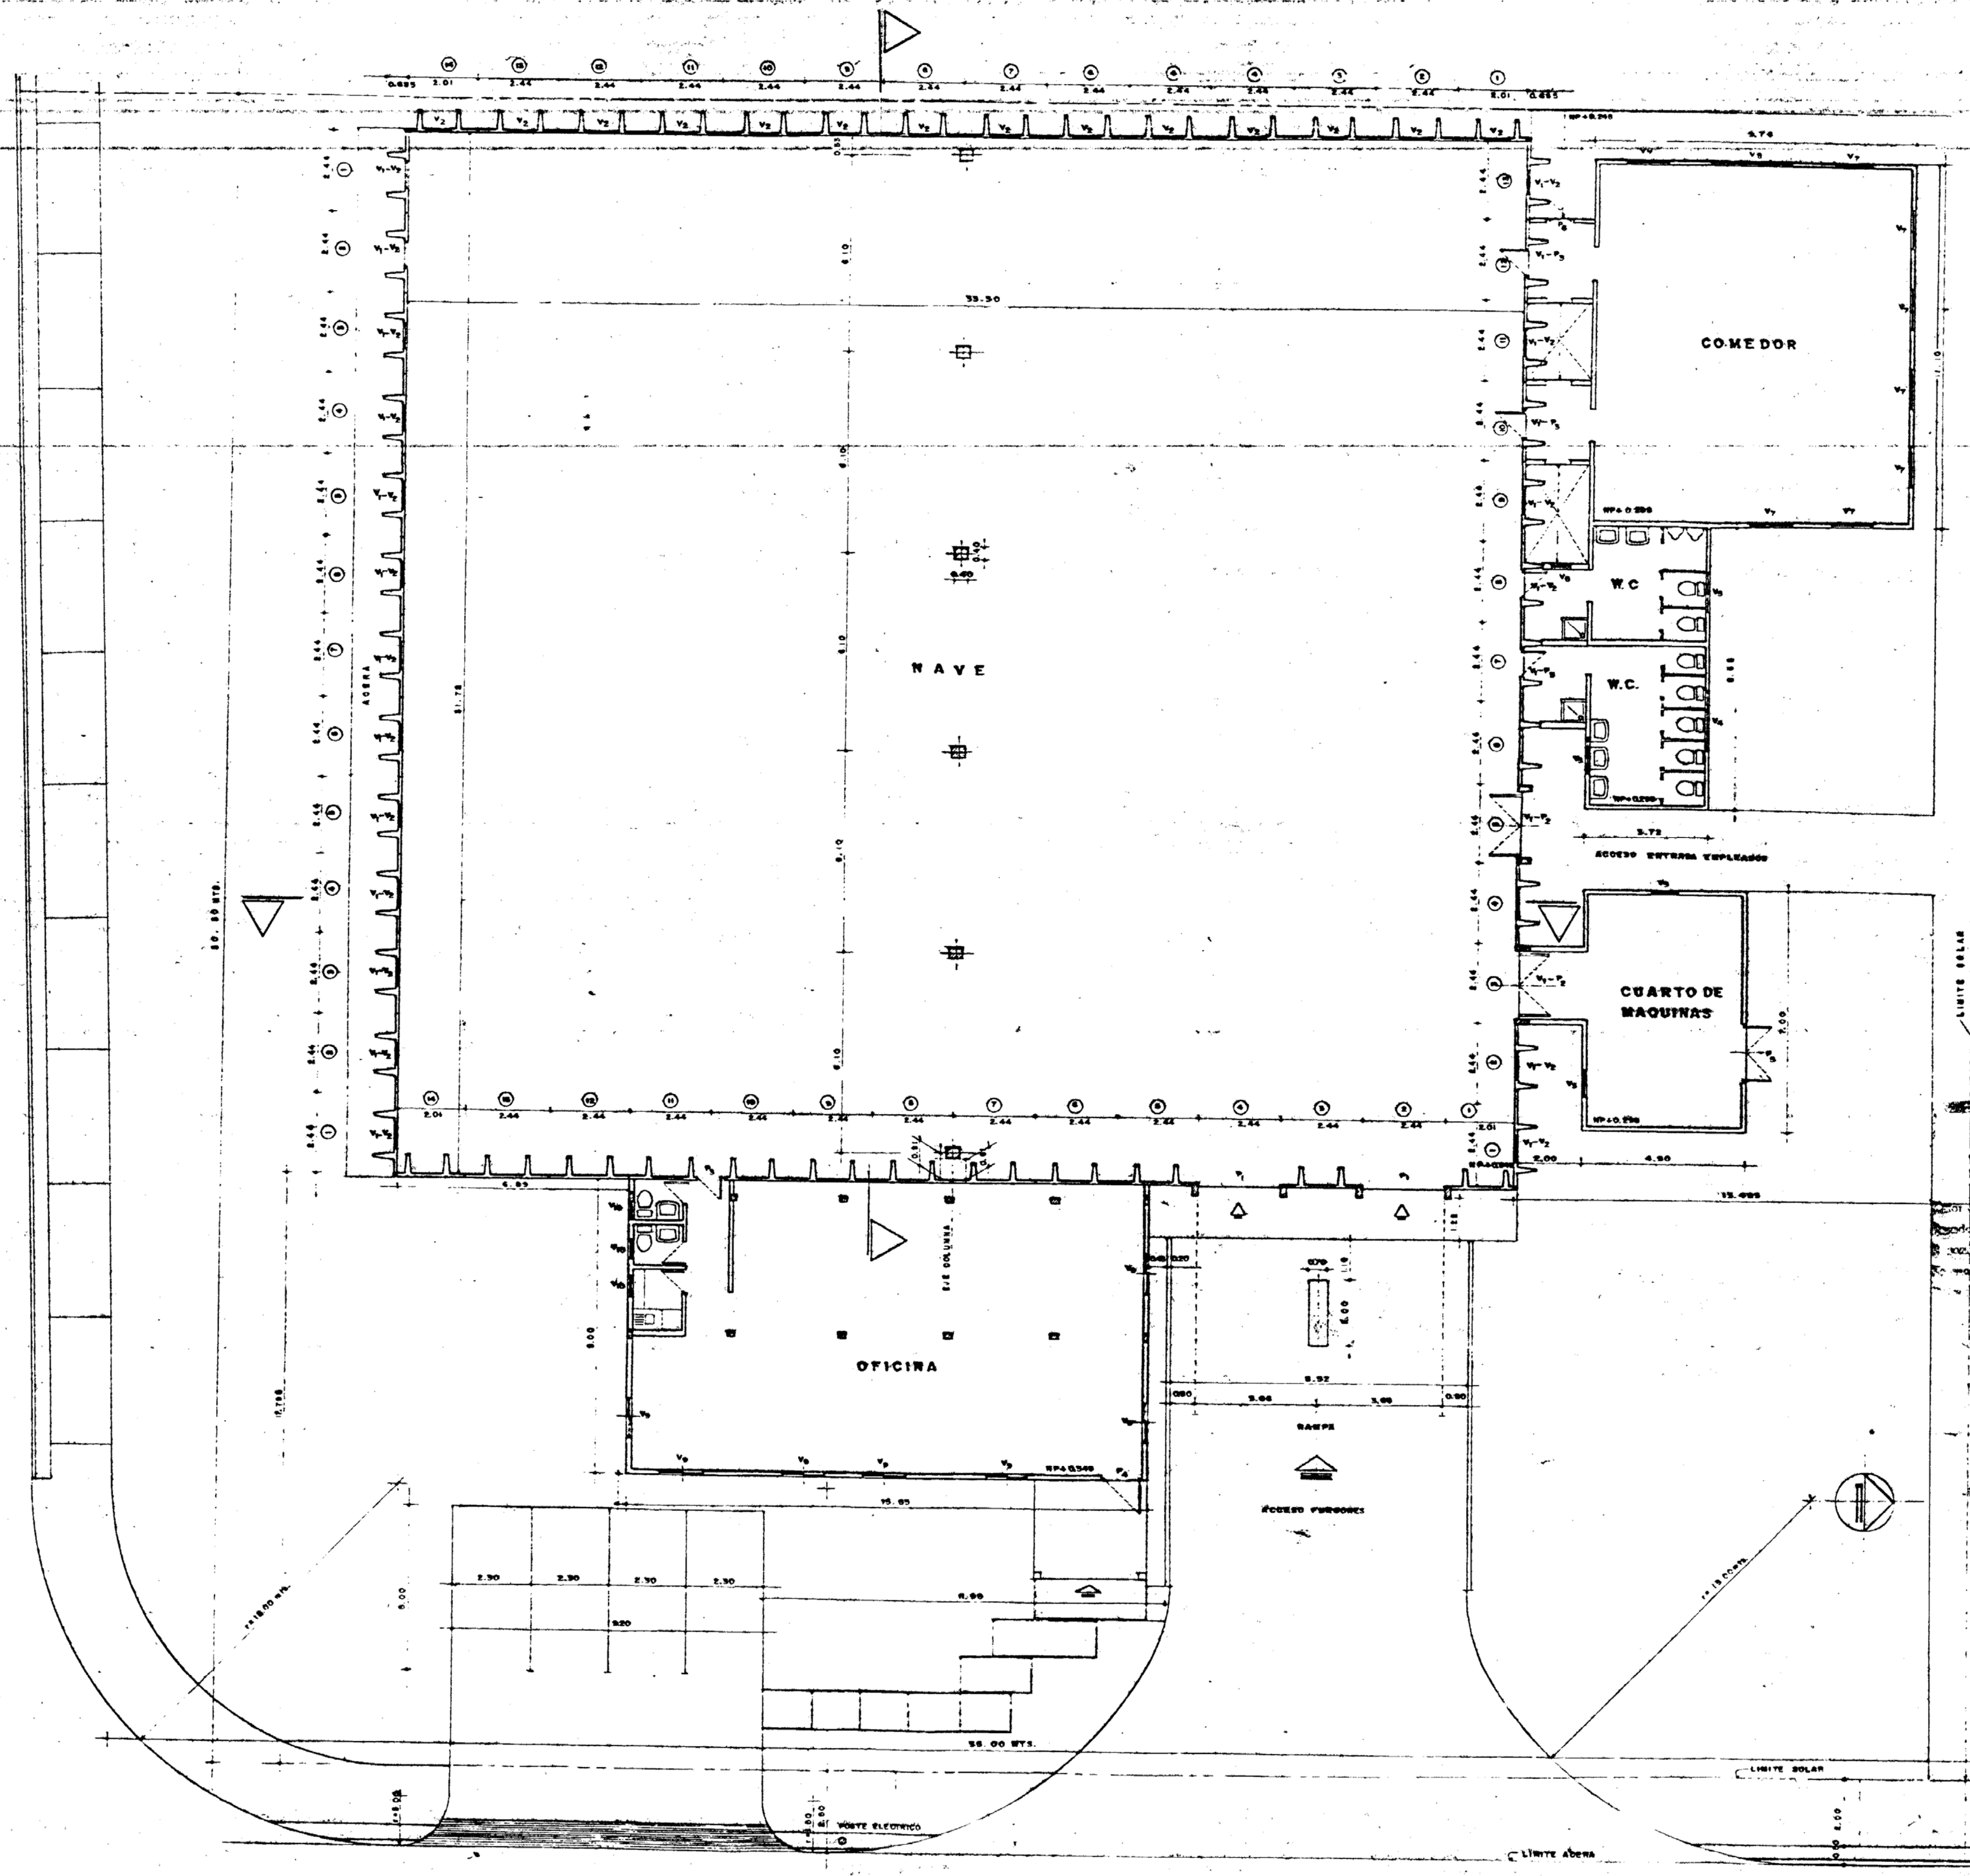


PLANTA ARQUITECTONICA NAVE... ESC. 1:100

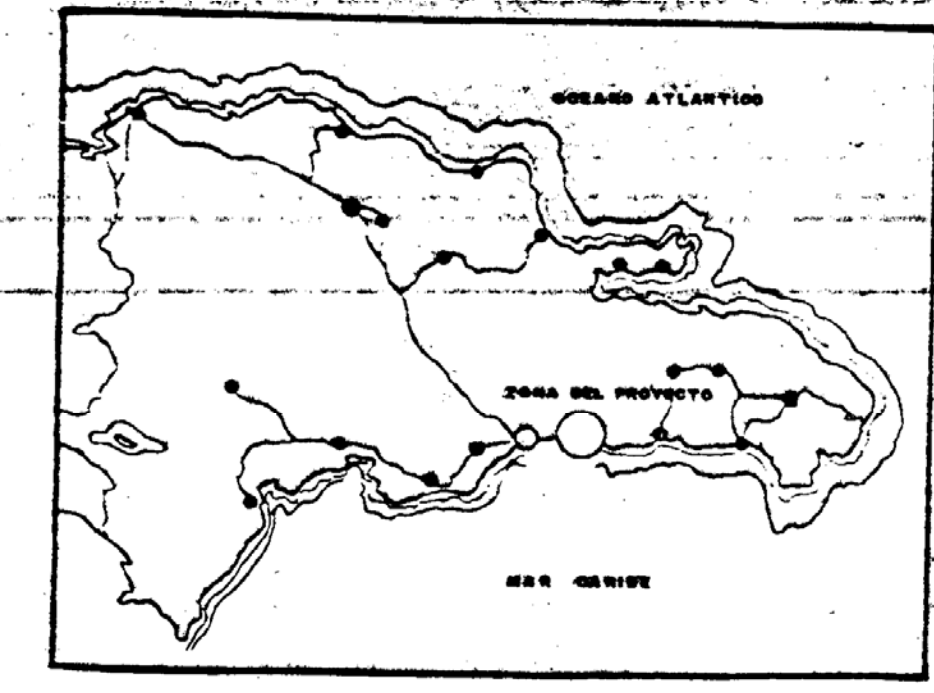


LOCALIZACION EN EL PAIS

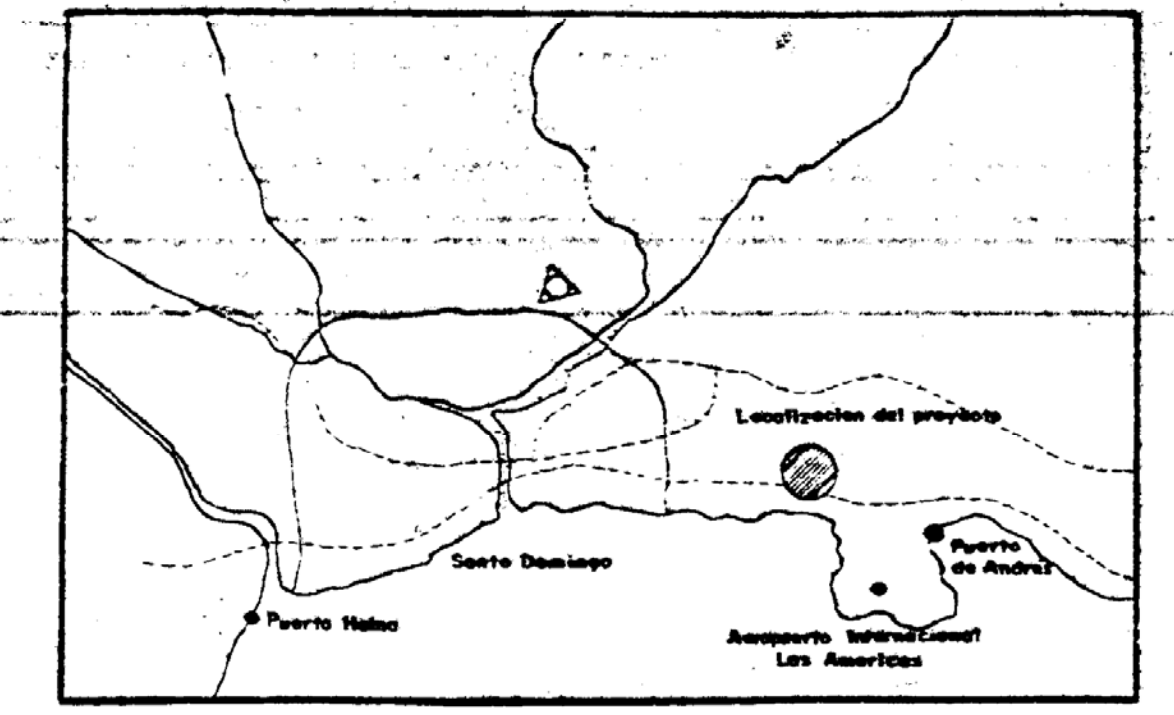

LOCALIZACION EN LA ZONA

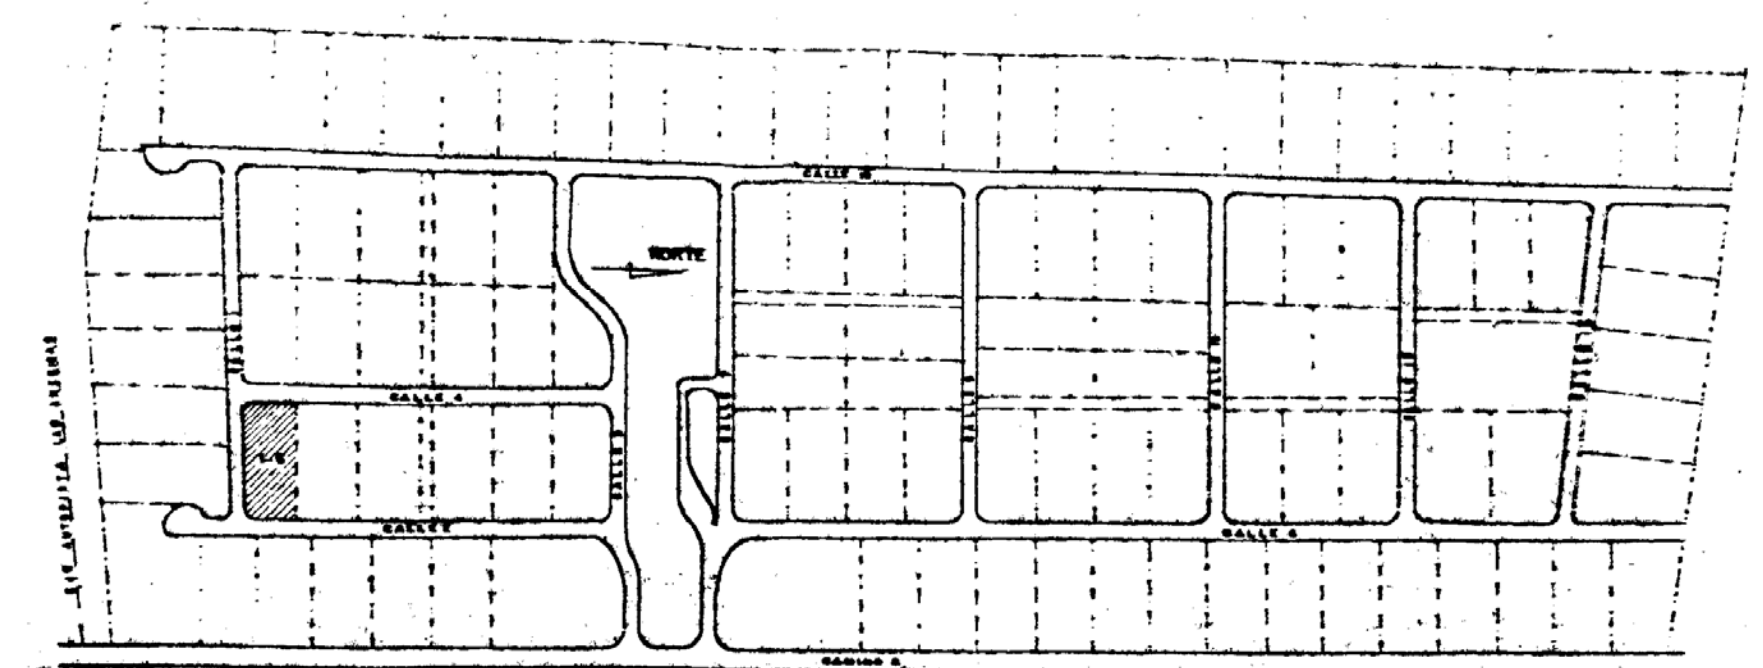

LOCALIZACION DEL SOLAR

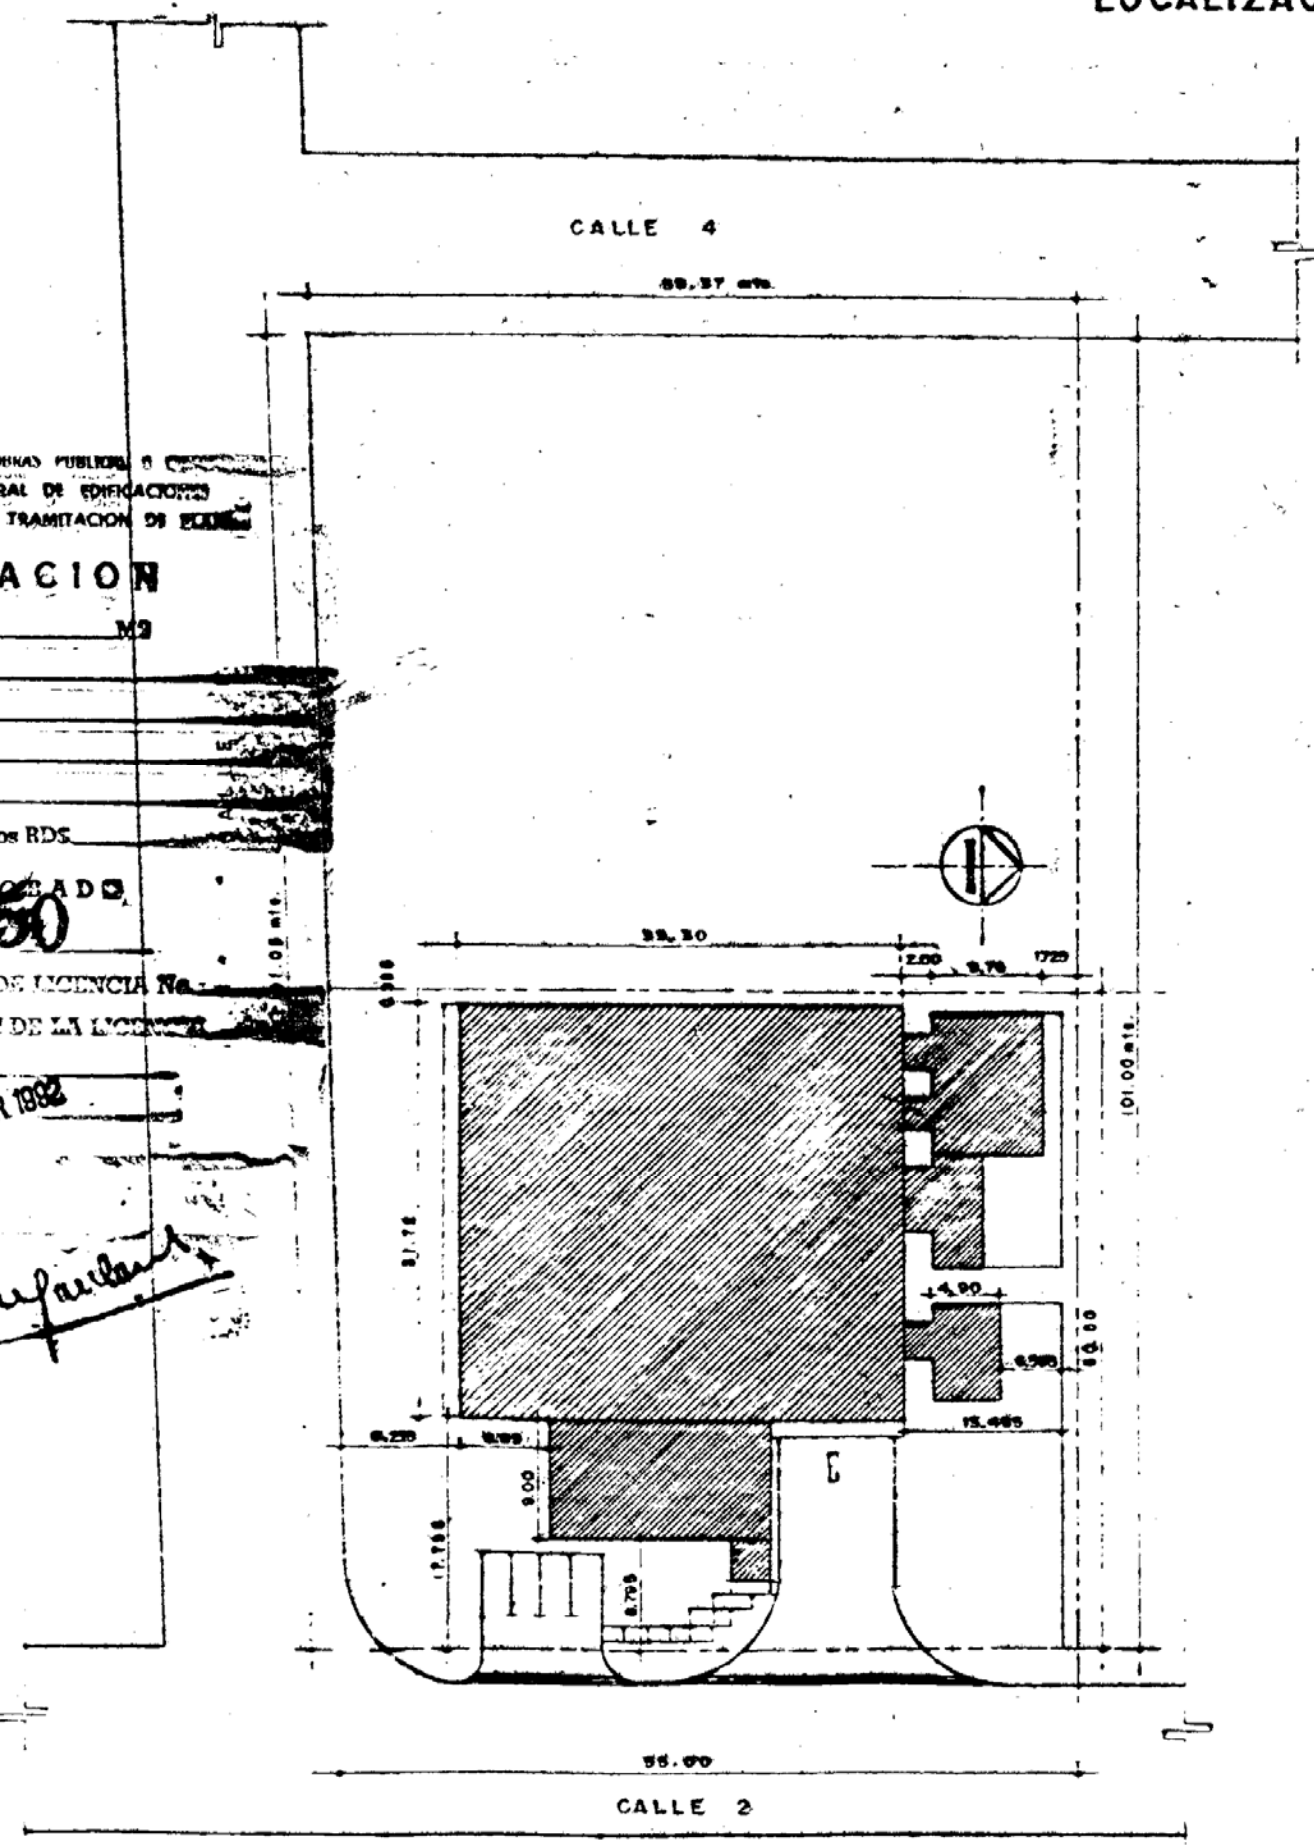

UBICACION EN EL SOLAR ESC. 1:500



DIRECCION GENERAL
DE
TRANSPORTE TERRESTRE
SECCION DE DISEÑO, CONTROL
DE ACCESOS Y ESTACIONAMIENTOS
APROBADO
FECHA: 13/12/92
NO REVISADO

INDICE

1. PLANTA GRAL., LOCALIZACION Y
 2. ELEVACIONES
 3. EDIFICIO DE OFICINAS. SISTEMA
 4. EDIFICIO DE SERVICIOS GRALE
 5. " " " SISTEMA
 6. SISTEMA ESTRUCTURAL NAVE.
 7. PLANTA FUNDACIONES
 8. ESTRUCTURA PORTICO CENTRAL
 9. ELEVACIONES Y DETALLES VIGAS
 10. INSTALACION SANITARIA. DETA
 11. " " ELECTRICA NAV
 12. " " " SER
- GENERALES Y OFICINAS

AYUNTAMIENTO DEL DISTRITO NACIONAL
Direccion General de Planeamiento Urbano
APROBADO
FECHA: 21/12/92
Director

PROYECTO
NAVE INDUSTRIAL I-6
ZONA FRANCA LAS AMERICAS
AUTOPISTA LAS AMERICAS
KW. 22
TITULO
PLANTA GRAL., INDICE, LOCALIZACION, UBICACION
DISEÑO: ARG. A. MINAYA
REVISOR: ARG. F. CASTRO
FECHA: DICIEMBRE 1992