


PROYECCION UTM ZONA 19 NORTE  
COORDENADAS, RUMBO Y DIST.

EST.	X	Y	RUMBO	DIST.
E-1	363978.30	2113219.81	N83° 47'W	41.27 m
E-2	363937.27	2113224.28	S88° 31'W	16.42 m
E-3	363920.86	2113223.85	S71° 10'W	15.74 m
E-4	363905.96	2113218.77	N74° 25'W	2.47 m
E-5	363903.58	2113219.43	N20° 59'E	132.18 m
E-6	363950.90	2113342.85	N33° 29'E	34.59 m
E-7	363969.99	2113371.70	N37° 58'E	27.41 m
E-8	363986.86	2113393.31	N40° 35'E	44.64 m
E-9	364015.90	2113427.21	N39° 05'E	7.66 m
E-10	364020.73	2113433.16	N29° 05'E	9.55 m
E-11	364025.37	2113441.50	N26° 33'E	58.33 m
E-12	364051.44	2113493.68	N22° 48'E	51.37 m
E-13	364071.36	2113541.04	N28° 29'E	19.33 m
E-14	364080.58	2113558.03	N59° 43'E	26.48 m
E-15	364103.44	2113571.38	N65° 12'E	60.47 m
E-16	364158.33	2113596.75	N59° 10'E	34.11 m
E-17	364187.62	2113614.23	N49° 53'E	34.58 m
E-18	364214.06	2113636.52	N48° 18'E	72.18 m
E-19	364267.95	2113684.53	N48° 04'E	16.69 m
E-20	364280.37	2113695.69	N47° 49'E	50.89 m
E-21	364318.08	2113729.85	N45° 03'E	50.14 m
E-22	364353.56	2113765.28	N25° 14'E	62.80 m
E-23	364380.34	2113822.08	N6° 40'W	40.83 m
E-24	364375.60	2113862.63	N12° 19'W	22.07 m
E-25	364370.90	2113884.20	N17° 09'W	33.08 m
E-26	364361.15	2113915.81	N22° 32'W	20.10 m
E-27	364353.44	2113934.38	N25° 47'W	34.50 m
E-28	364338.44	2113965.44	N28° 12'W	28.80 m
E-29	364324.83	2113990.82	N27° 15'W	40.04 m
E-30	364306.50	2114026.42	N24° 01'W	36.40 m
E-31	364291.69	2114059.66	N19° 19'W	28.87 m
E-32	364282.14	2114086.90	S80° 39'E	71.54 m
E-33	364352.72	2114075.27	S80° 10'E	85.78 m
E-34	364437.24	2114060.63	S80° 06'E	156.23 m
E-35	364591.14	2114033.78	S78° 30'E	69.65 m
E-36	364659.40	2114019.91	S80° 33'E	128.55 m
E-37	364786.20	2113998.82	S19° 13'W	114.61 m
E-38	364748.48	2113890.59	S22° 21'W	34.83 m
E-39	364735.24	2113858.38	S6° 07'W	90.64 m
E-40	364725.59	2113768.26	S2° 47'W	72.30 m
E-41	364722.08	2113696.05	N80° 38'W	65.82 m
E-42	364657.13	2113706.76	N81° 37'W	171.27 m
E-43	364487.69	2113731.74	S16° 09'W	56.59 m
E-44	364471.95	2113677.39	S14° 13'W	95.41 m
E-45	364448.52	2113584.90	S65° 12'W	118.37 m
E-46	364341.06	2113535.26	S65° 20'W	103.11 m
E-47	364247.36	2113492.24	S7° 15'E	14.18 m
E-48	364249.15	2113478.17	S41° 15'W	114.54 m
E-49	364173.64	2113392.04	S51° 37'W	75.01 m
E-50	364114.84	2113345.47	S48° 24'W	76.78 m
E-51	364057.42	2113294.50	S56° 28'W	66.95 m
E-52	364001.61	2113257.52	S31° 44'W	44.33 m

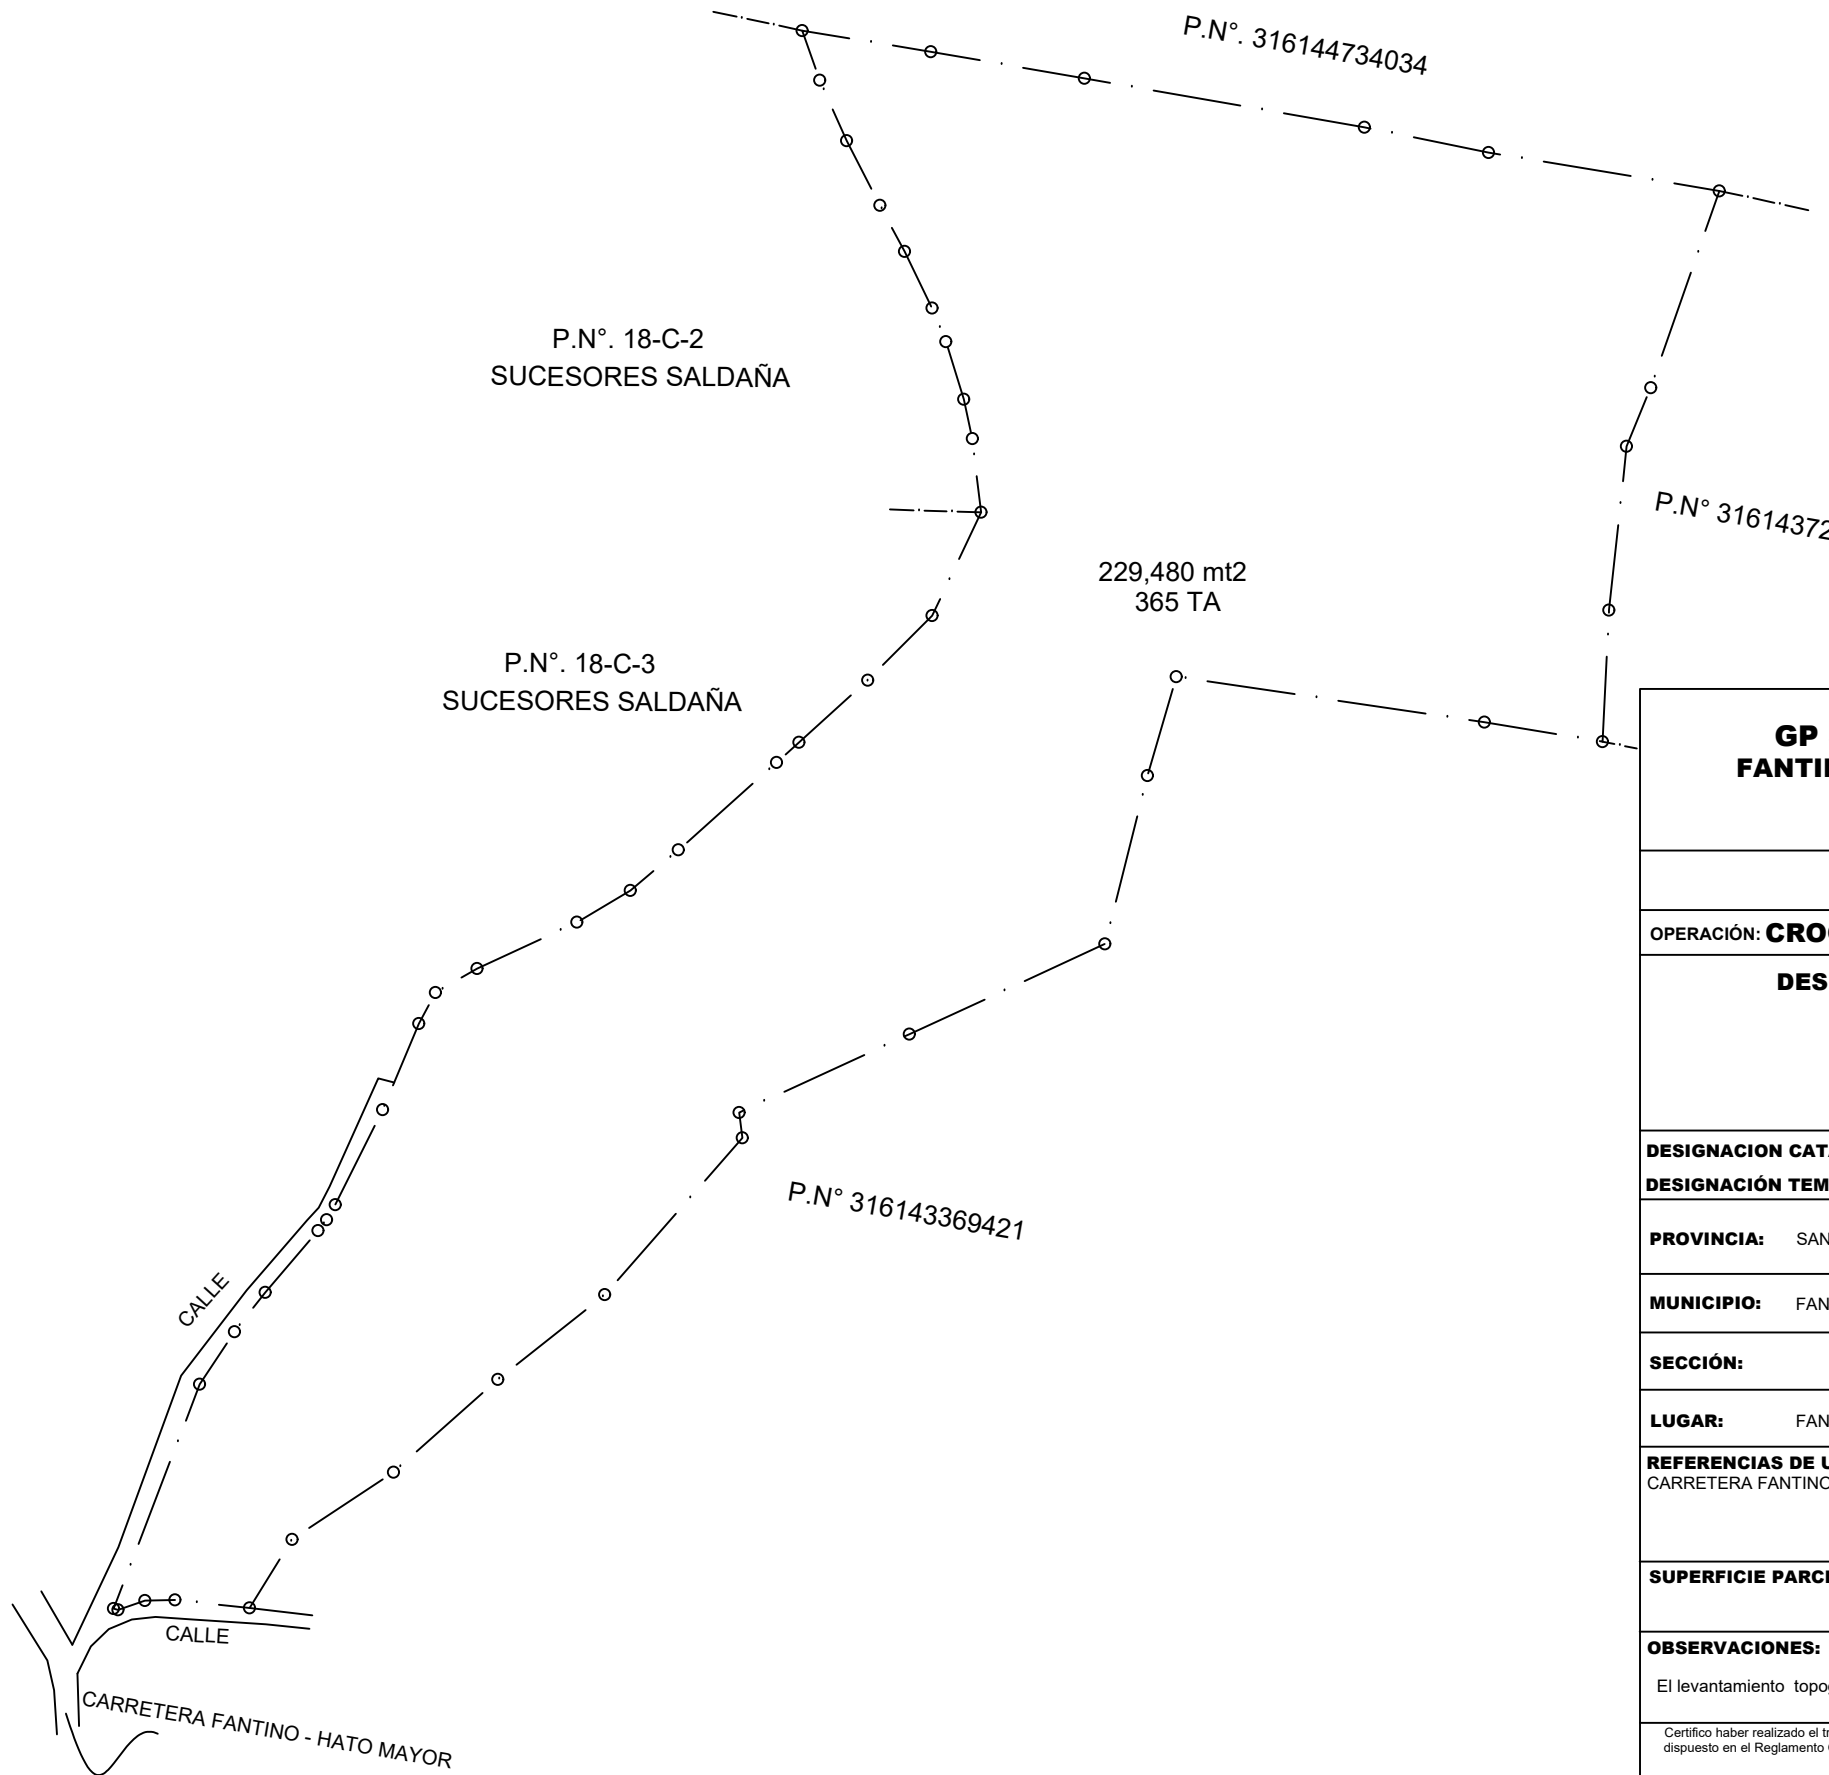

<b>GP SOLUCIONES INMOBILIARIAS FANTINO, PROVINCIA SANCHEZ RAMIREZ REPÚBLICA DOMINICANA</b>	
<b>PLANO INDIVIDUAL</b>	
OPERACIÓN: <b>CROQUIS ILUSTRATIVO</b>	
<b>DESIGNACIÓN CATASTRAL POSICIONAL:</b>	
DESIGNACION CATASTRAL DE ORIGEN: P.N. 316143369421	
DESIGNACIÓN TEMPORAL:	
PROVINCIA:	SANCHEZ RAMIREZ
MUNICIPIO:	FANTINO
SECCIÓN:	
LUGAR:	FANTINO
REFERENCIAS DE UBICACIÓN: CARRETERA FANTINO - HATO MAYOR.	
SUPERFICIE PARCELA:	229,480 mt2
ESCALA:	1:4,085
OBSERVACIONES:	<b>No. LAMINA</b>
El levantamiento topográfico se tomó en modo RTK (NTRIP).	<b>01</b>
	<b>01</b>
Certifico haber realizado el trabajo en el terreno conforme a lo dispuesto en el Reglamento General de Mensuras Catastrales	De conformidad con lo dispuesto en el Reglamento General de Mensuras Catastrales
GABINO ANTONIO PADILLA BALBUENA AGRIMENSOR CODIA 27511	FECHA Y FIRMA DEL DIRECTOR DIRECTOR REGIONAL DE MENSURAS CATASTRALES DEPARTAMENTO #####