


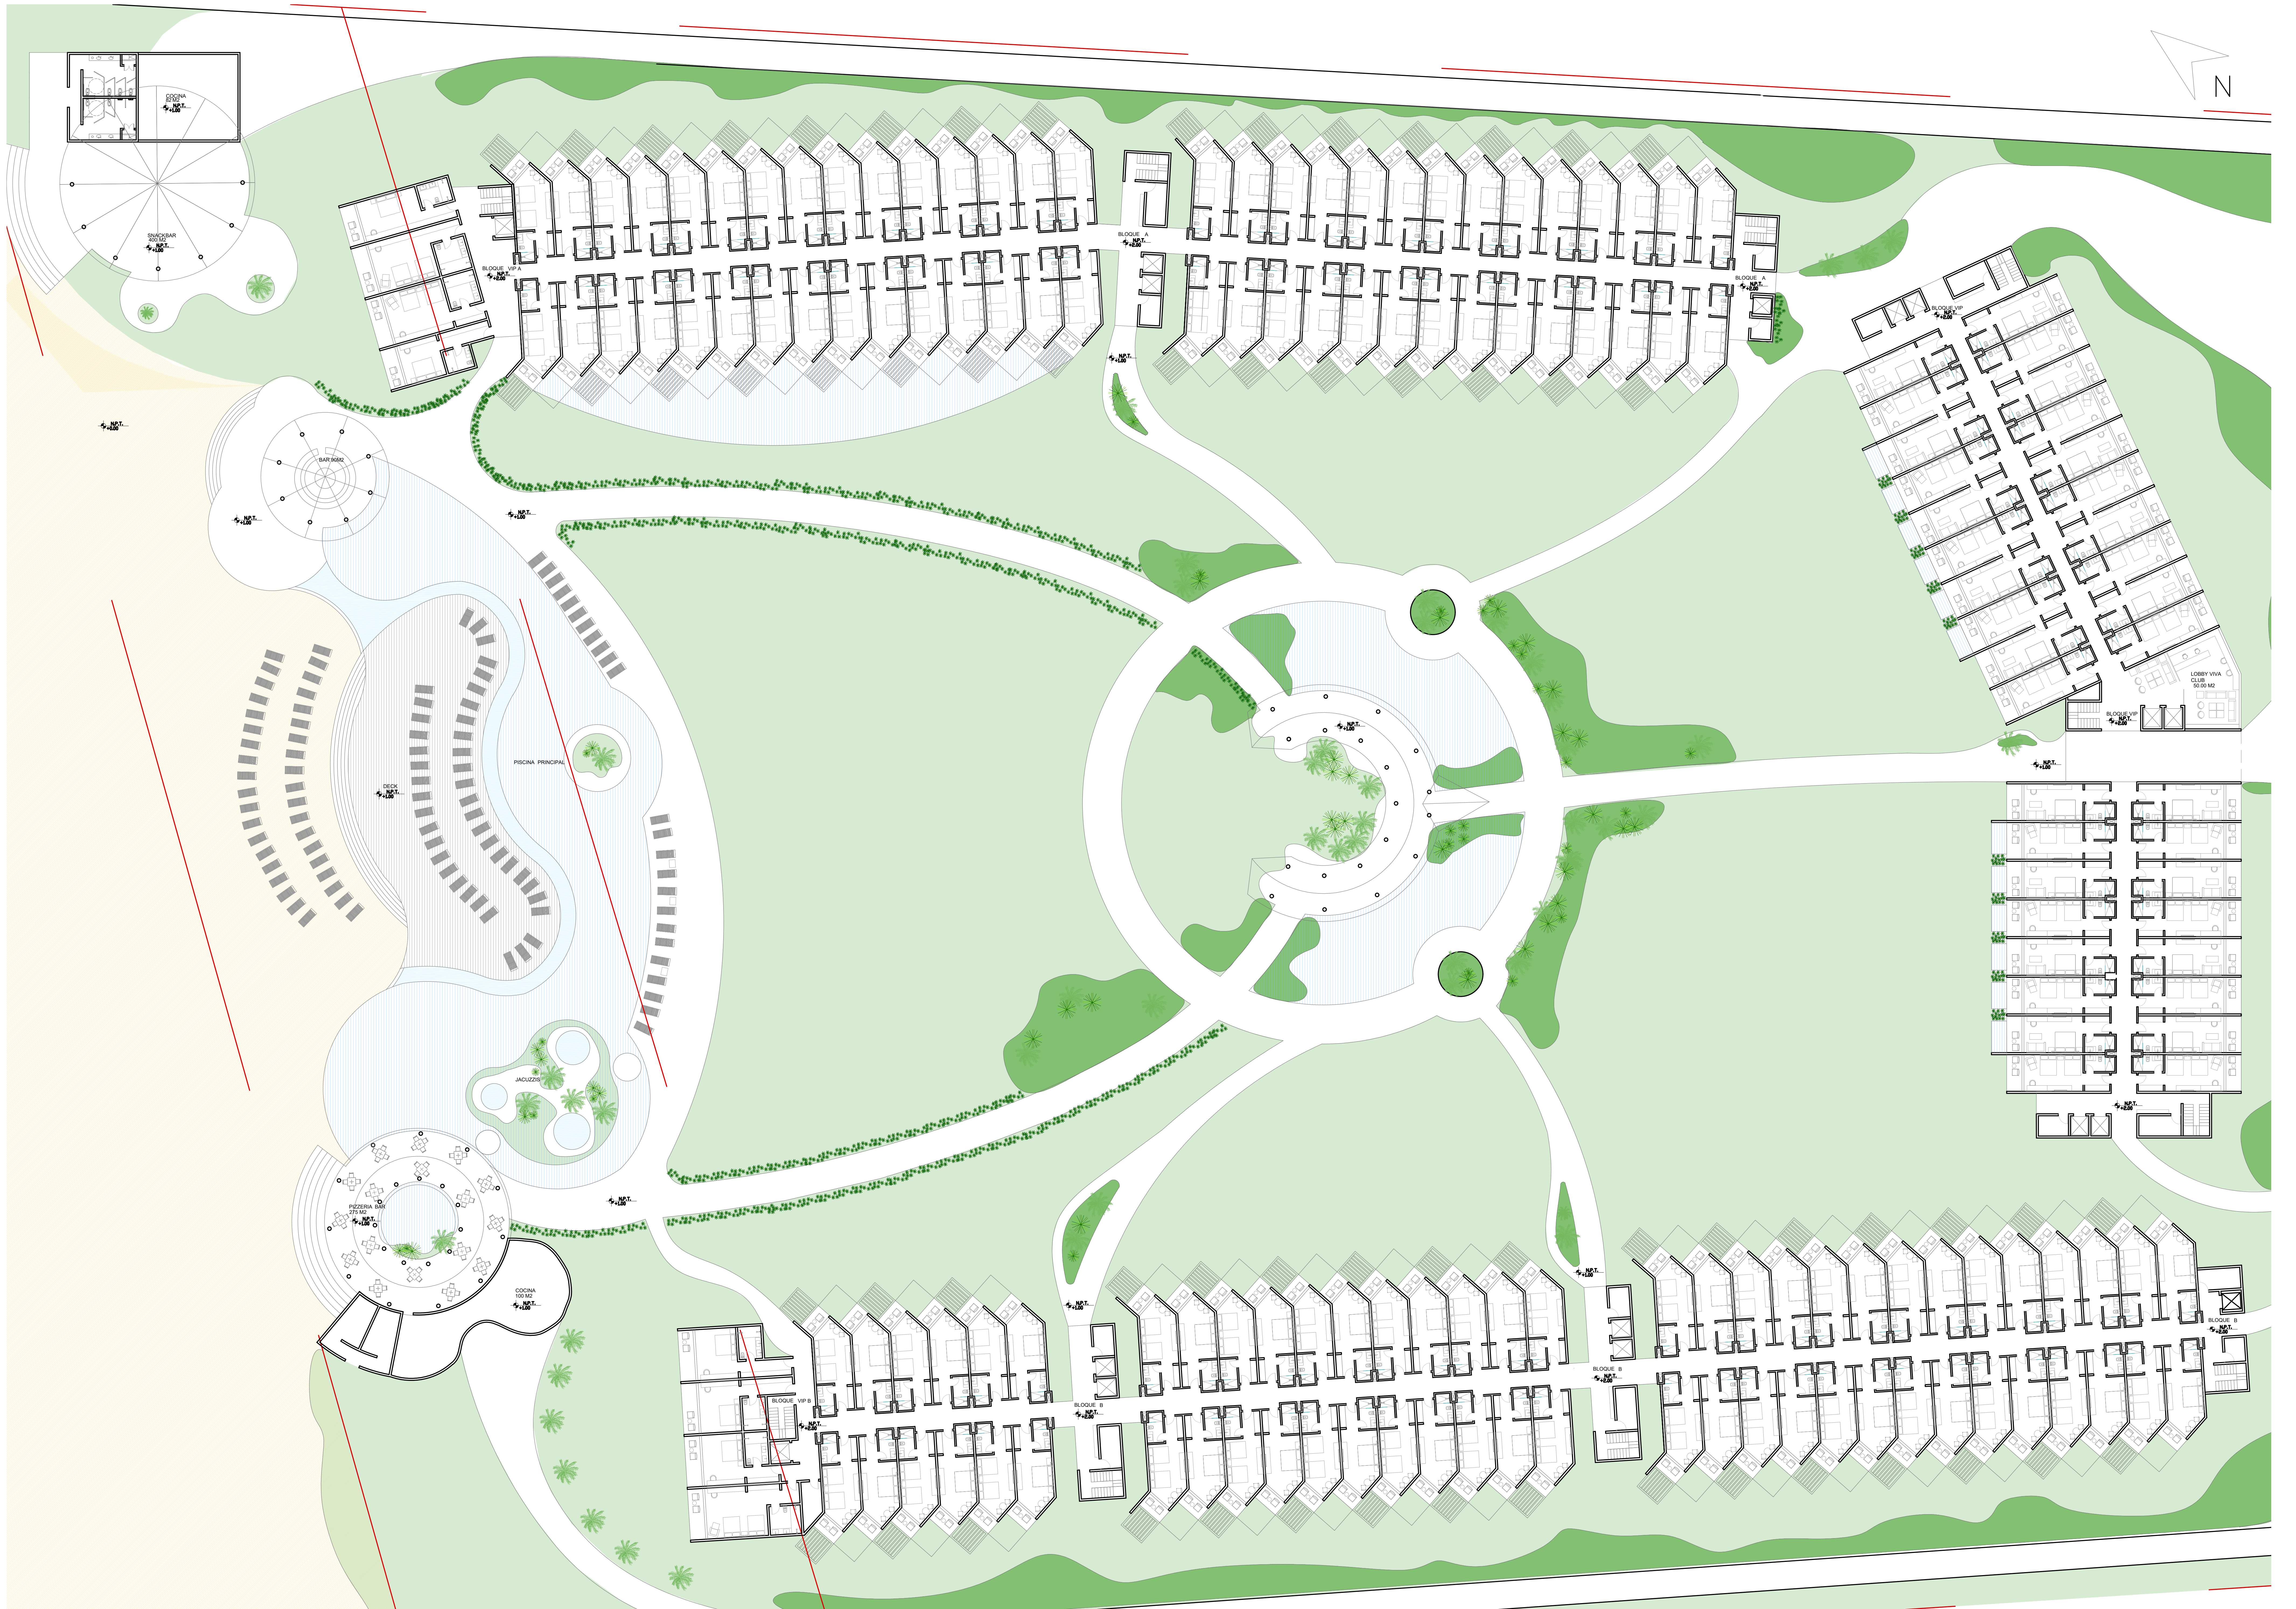

VIVA WYNDHAM: DETALLE PLANTA 1ER NIVEL BLOQUES