

# PLANTA DISTRIBUCION GENERAL Venecia Residences


Escala 1:1,500







## DISTRIBUCIÓN DE AREA

DESCRIPCION	TOTAL M2	
SOLARES	66,055.09 M2	=> 63.63%
CALLES Y ACERAS	16,436.94 M2	=> 15.83%
AREA VERDE	8,304.98 M2	=> 8.00%
AREA INSTITUCIONAL	2,079.96 M2	=> 2.00%
AREA RESERVADA	10,933.16 M2	=> 10.53%
TOTAL=>>>	103,809.73 M2	=> 100.00%

## LOCALIZACION La Guazuma, Macoris, Duarte

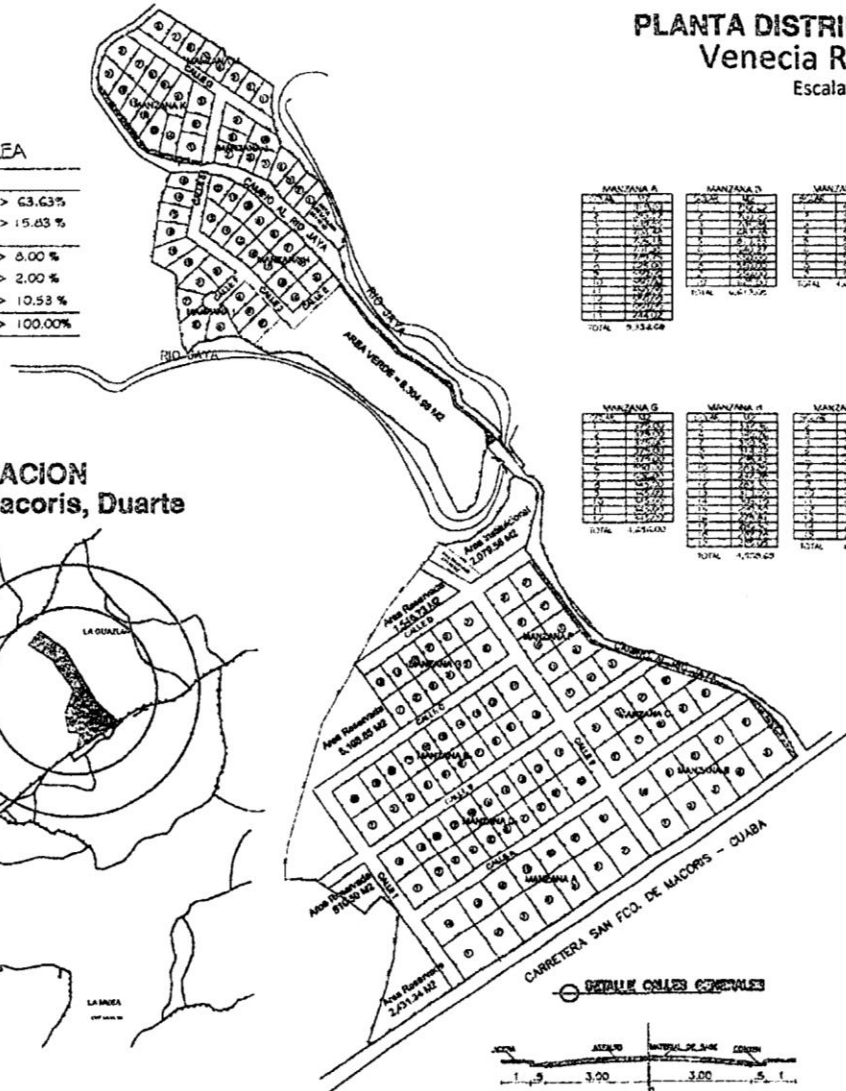


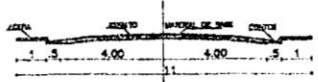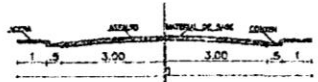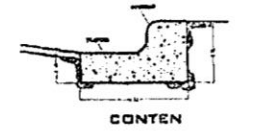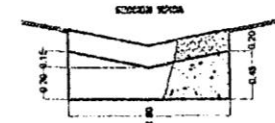

**Renovatum**  
Arquitectura & Construcción

Car 200, Pinar del Rio, Macoris, Duarte, D.R.  
Barr. La Guazuma, D.R.  
Tel: 809-281-8000

---

PROYECTO: Venecia Residences

---

LOCALIZACION: La Guazuma, San Fco de Macoris, Duarte, R.D.

---

PROPIETARIA: SR JAVIER PEREZ DASSA

---

DIS. ARQUITECTONICO: ING JOSE ALBERTO DIAZ G. CODIA # 14588

---

DIS. ESTRUCTURAL: \_\_\_\_\_

---

DIS. ELECTROMECANICO: \_\_\_\_\_

---

DIS. SANITARIO: \_\_\_\_\_

---

RESPONSABLE: \_\_\_\_\_

---

ELABORACION: JOSE A. DIAZ

---

ESCALA: 1:1000

---

CONTENIDO: PLANTA AFO DE CONSULTO

---

FECHA: AGOSTO DEL 2021

---

1 / 1