
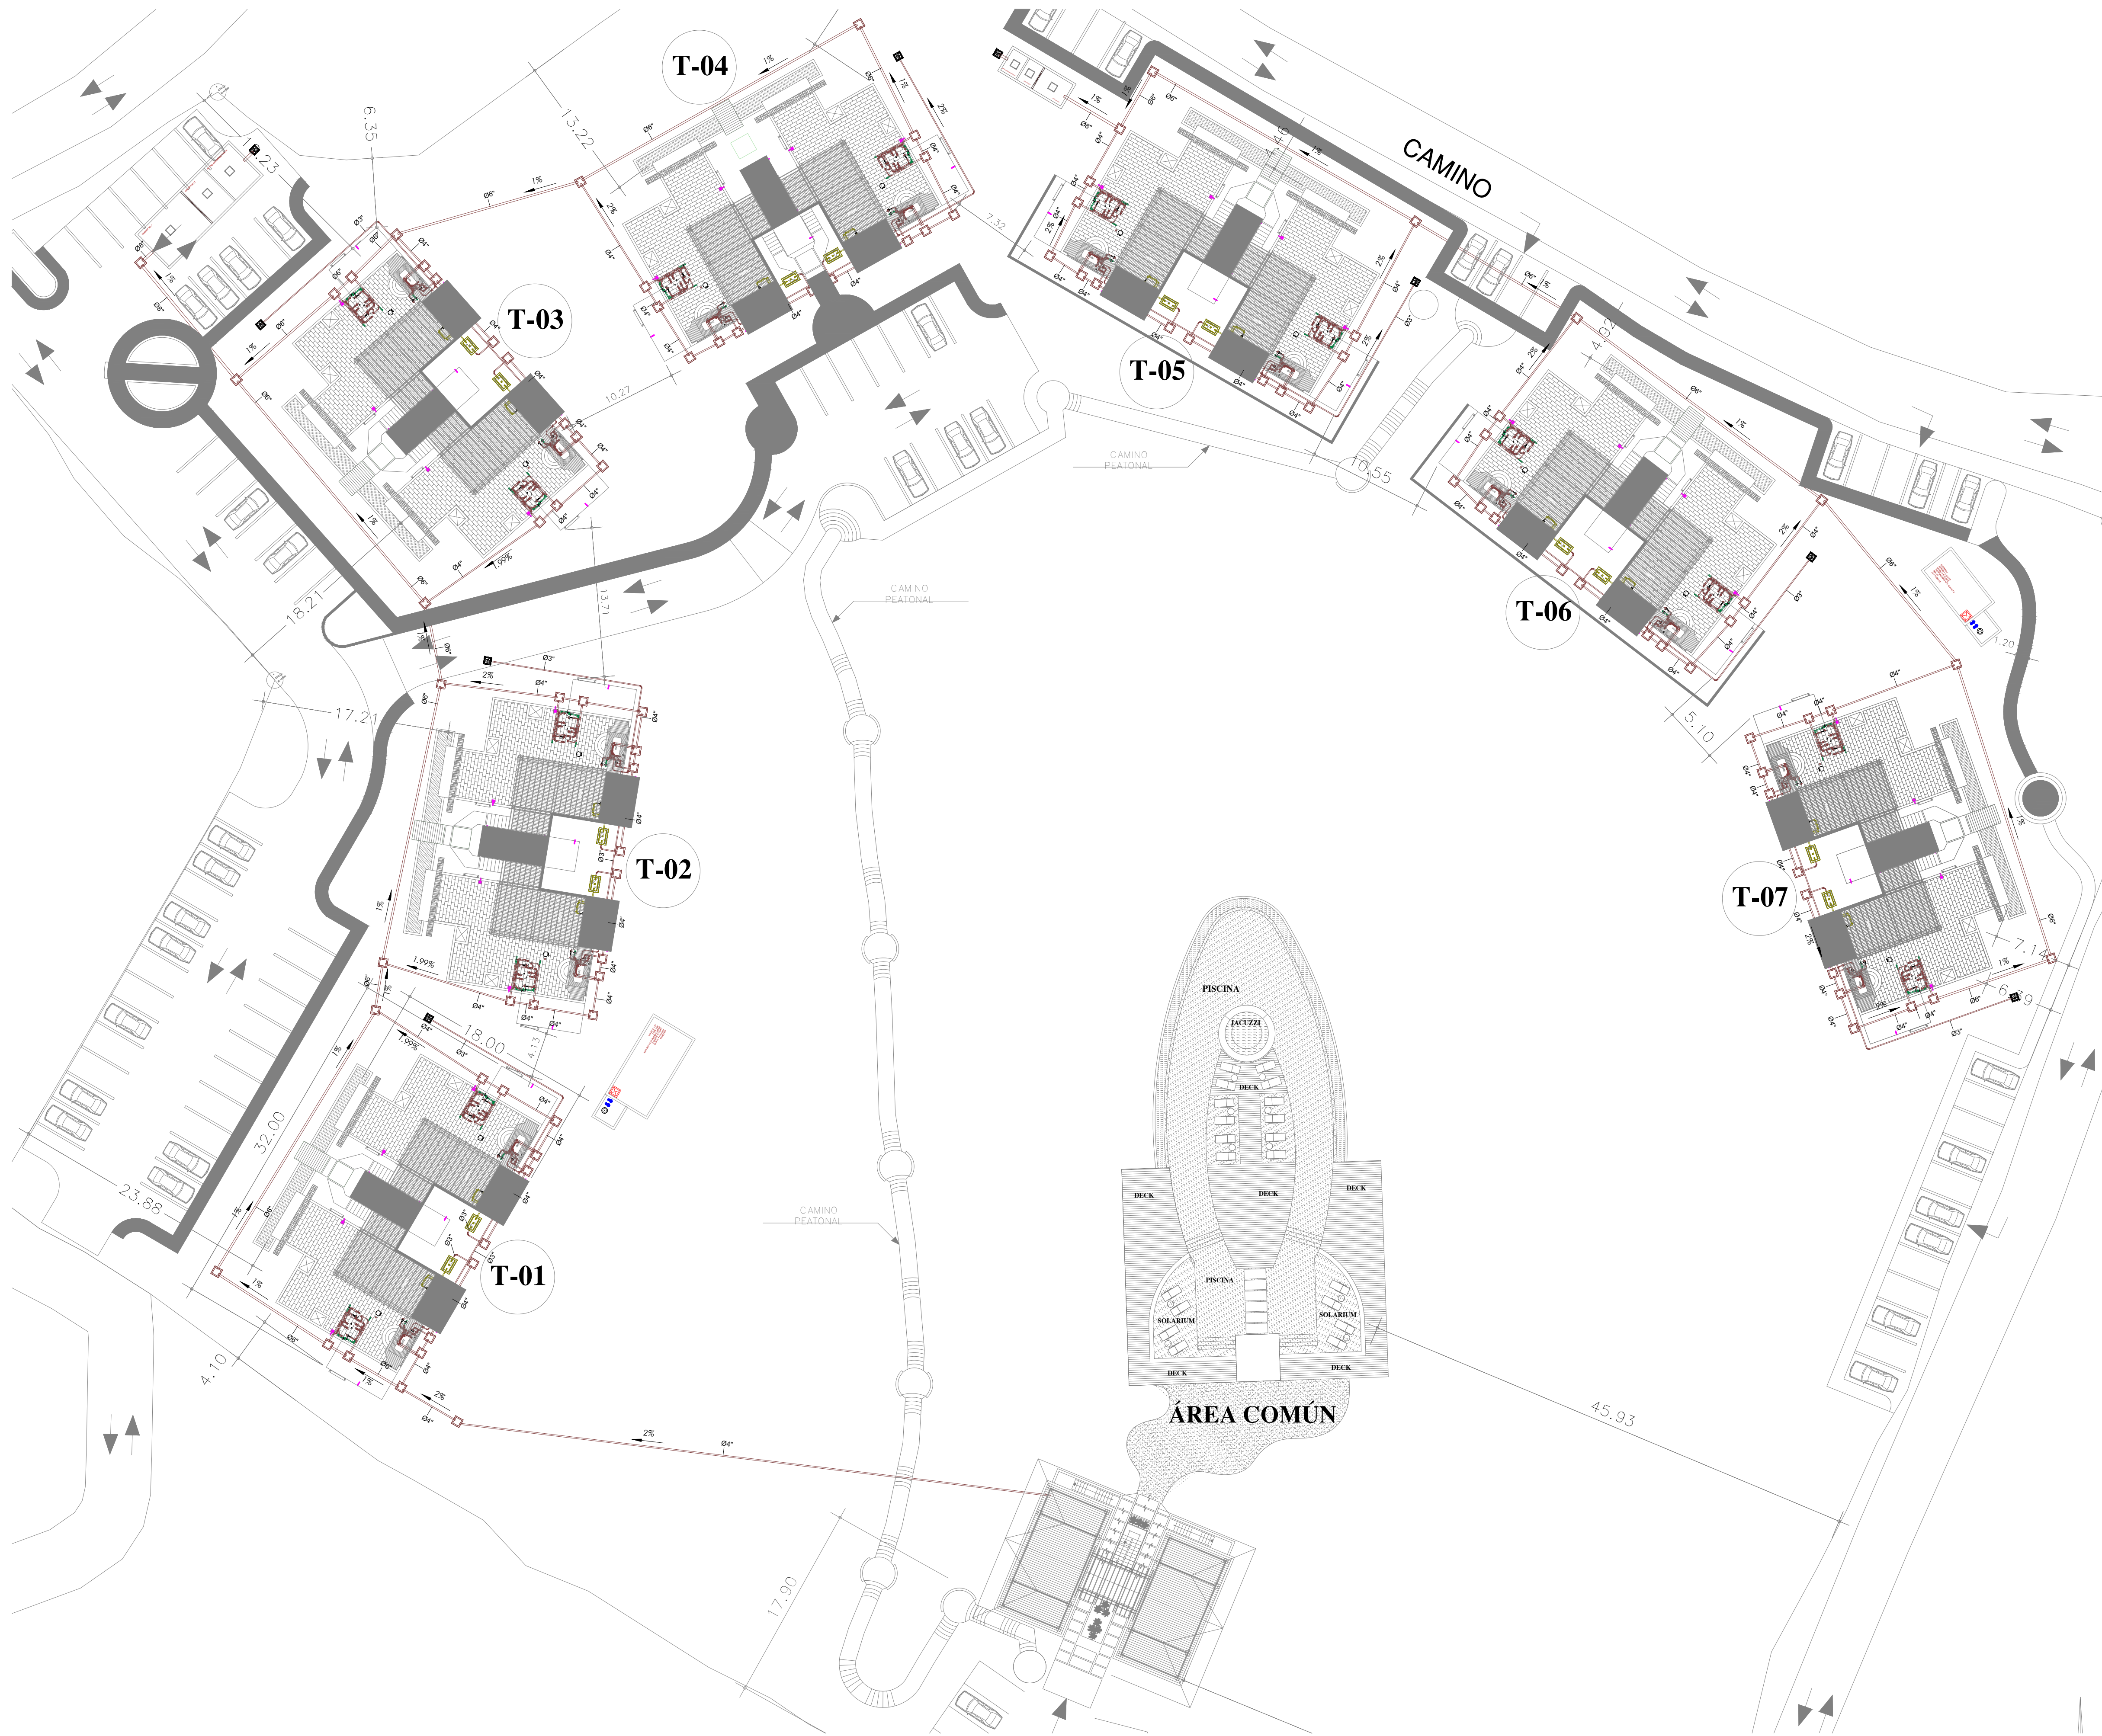


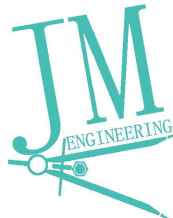

LEYENDA SANITARIA		
NOMBRE	ABREV.	SIMBOLOGIA
Bajante de Descarga	B.D.	
Bajante Pluvial	BP.	
Columna de Ventilación Mecánica	VM.	
Caja de Inspección	C.I.	
Columna Extracción de Aire	CEA.	
Desagüe de Piso	DP.	
Extracción de Aire Secadora	EA.	
Extracción de Aire Estufa	EA.	
Columna de Ventilación	V.	
Ducha	Du.	
Fregadero	Fg.	
Inodoro de Tanque	I.	
Lavamanos	La.	
Lavadero	La.	
Lavadora	Lv.	
Trampa de Grasa	T.G.	
Tubería de Drenaje-Fecales		
Tubo PVC SDR-41		
Tubería de Drenaje-Grasas		
Tubo PVC SDR-41		
Tubería de Drenaje Pluvial		
Tubo PVC SDR-41		
Tubería de Ventilación		
Tubo PVC SDR-41		

PROYECTO		DISEÑO DE INSTALACIONES 
Nombre de proyecto		
UBICACIÓN		
SAMANA, REPÚBLICA DOMINICANA		
NOMBRE DE PLANO		
MASTER PLAN-DRENAJE SANITARIO		
DISEÑADO POR		
ING. JOSIAS MERCEDES		
DISCIPLINA: SUMINISTRO DE AGUA		
NIVEL	FECHA	ESCALA
	28/02/2022	Como se indica
CODIGO	NO. DE PLANO	
	CTS-DS-01	