
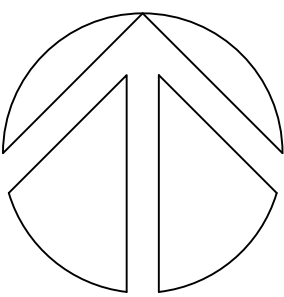



INDICE DE PLANOS

No. HOJA	REF.	TITULO DE LA HOJA	ESCALA
1	A-01	ÍNDICE, LOCALIZACIÓN Y UBICACION	INDICADA
2	A-02	PLANTA DE CONJUNTO ACTUAL	1:150
3	A-03	PLANTA DE CONJUNTO DIMENSIONADA, DEMOLICIONES Y CONSTRUCCION	1:150
4	A-04	PLANTA DE CONJUNTO AMUEBLADA Y PLANTA DE PLAFON MARQUESINA	INDICADA
5	SA-1	PLANTA DE CONJUNTO AGUA RESIDUAL Y POTABLE	1:150
6	SA-2	PLANTA DE CONJUNTO DESAGUE PLUVIAL	1:150
7	SEG-1	PLANTA DE CONJUNTO RUTA DE EVACUACION	1:150
8	SEG-2	PLANTA DE SEGURIDAD CCTV Y DISPOSITIVOS CONTRA INCENCIOS	1:150

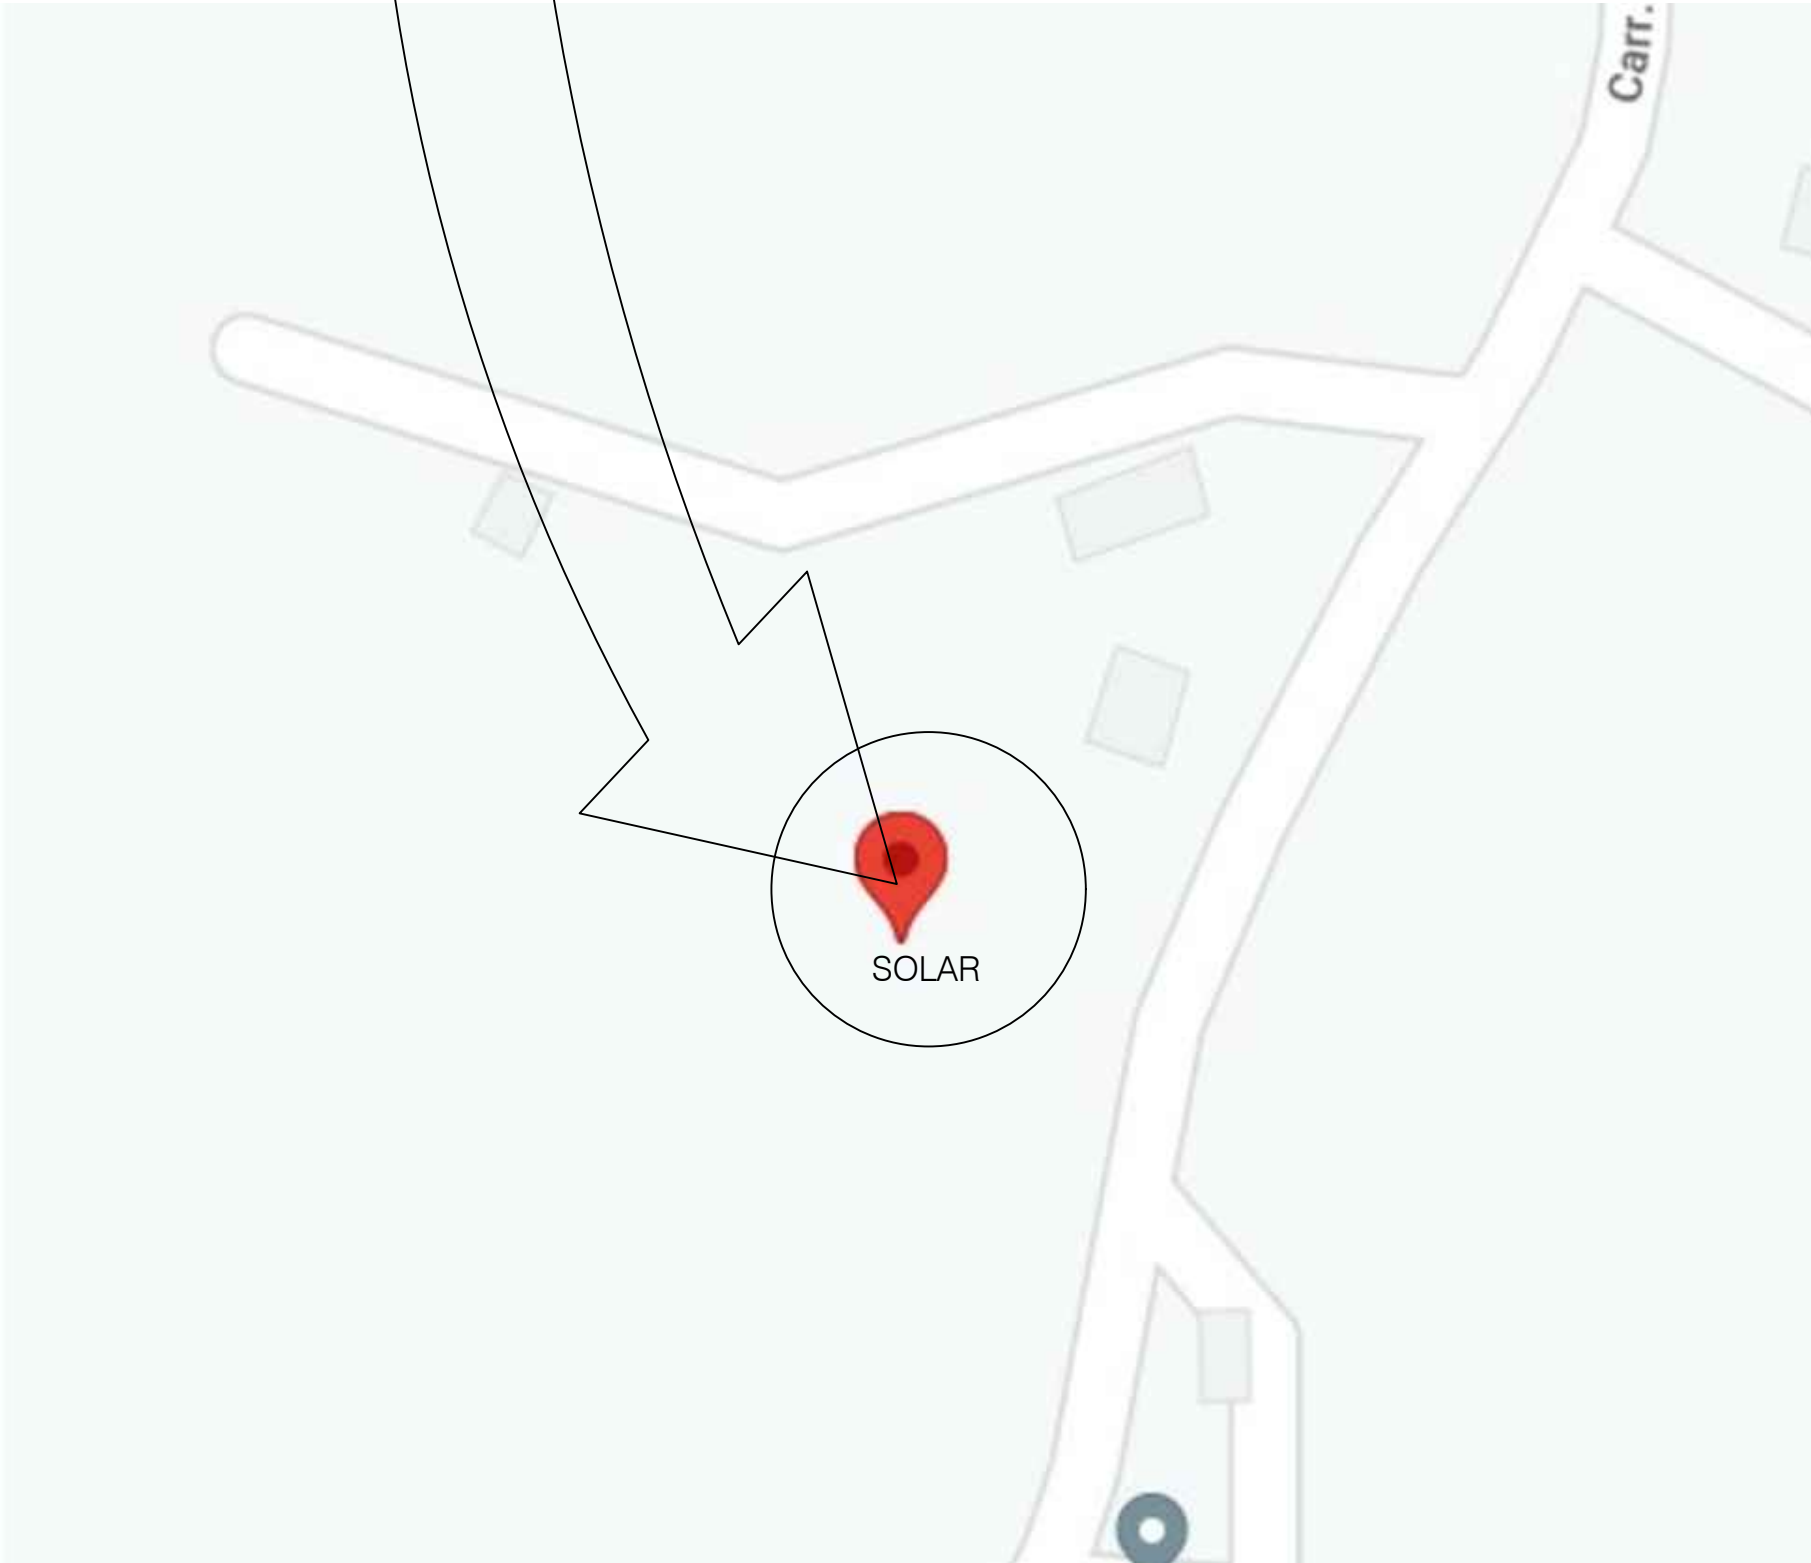

1
A1
PLANTA DE LOCALIZACION
NO ECALA

2
A1
PLANTA DE UBICACION
NO ECALA

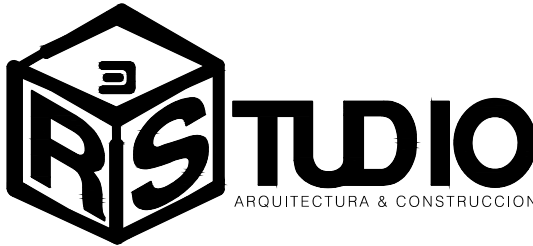

DIRECCION EMPRESA
C/ PASEO DEL PARQUE, RESIDENCIAL LOS GIRASOLES S. LAS PRADERAS
TEL.: 809-623-4483 CEL: 829-352-7091
RNC - 131253042

SIMBOLOGIA:	
	INDICA ACOTACION EN METROS.
	NOMENCLATURA DE EJES
	ACOTACION A EJES
	ACOTACION GENERAL
	INDICA NIVELES EN PLANTAS ARQUITECTONICAS.
	INDICA NIVELES EN ELEVACIONES Y SECCIONES.
	N.P.T. INDICA NIVEL DE PISO TERMINADO.
	CAMBIO DE NIVEL EN PISO.
	CAMBIO DE NIVEL EN PLAFOND.
	INDICA PENDIENTE.
	INDICA NUMERO DE DETALLE.
	INDICA REFERENCIA DEL PLANO DE LOCALIZACION.
	INDICA NUMERO DE SECCION O DETALLE.
	INDICA REFERENCIA DEL PLANO DE LOCALIZACION.
	INDICA ELEVACIONES EN DETALLES DE BAÑOS.
	INDICA ACCESORIO EN DETALLES DE BAÑOS O DETALLES GENERALES.

PROYECTO:
ESTACION LOS MONTONES
CONTENIDO:
INDICE-UBICACION Y LOCALIZACION



DISEÑO ARQUITECTONICO/URB.:	CODIA
ARQ. RICHIE RICHARDSON	30996
DISEÑO ESTRUCTURAL:	CODIA
-	-
DISEÑO SANITARIO:	CODIA
ARQ. RICHIE RICHARDSON	30996
DISEÑO ELECTRICO:	CODIA
-	-
DISEÑO MECANICO:	CODIA
-	-
COLABORADOR	CODIA
-	-

ARQ. O ING. RESPONSABLE:	CODIA
ARQ. RICHIE RICHARDSON	30996

PROPIETARIO:
HERMANOS DIAZ GAS

REVISIONES		
NUMERO	MODIFICACION	FECHA
1		
2		
3		
4		
5		
6		

ESCALA :	ARCHIVO CAD :
INDICADA	PROYECTO LOS MONTONES
FECHA :	HOJA NO. :
1/3/22	1
REF. :	8
A-1	

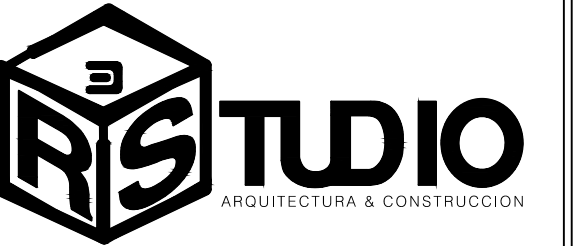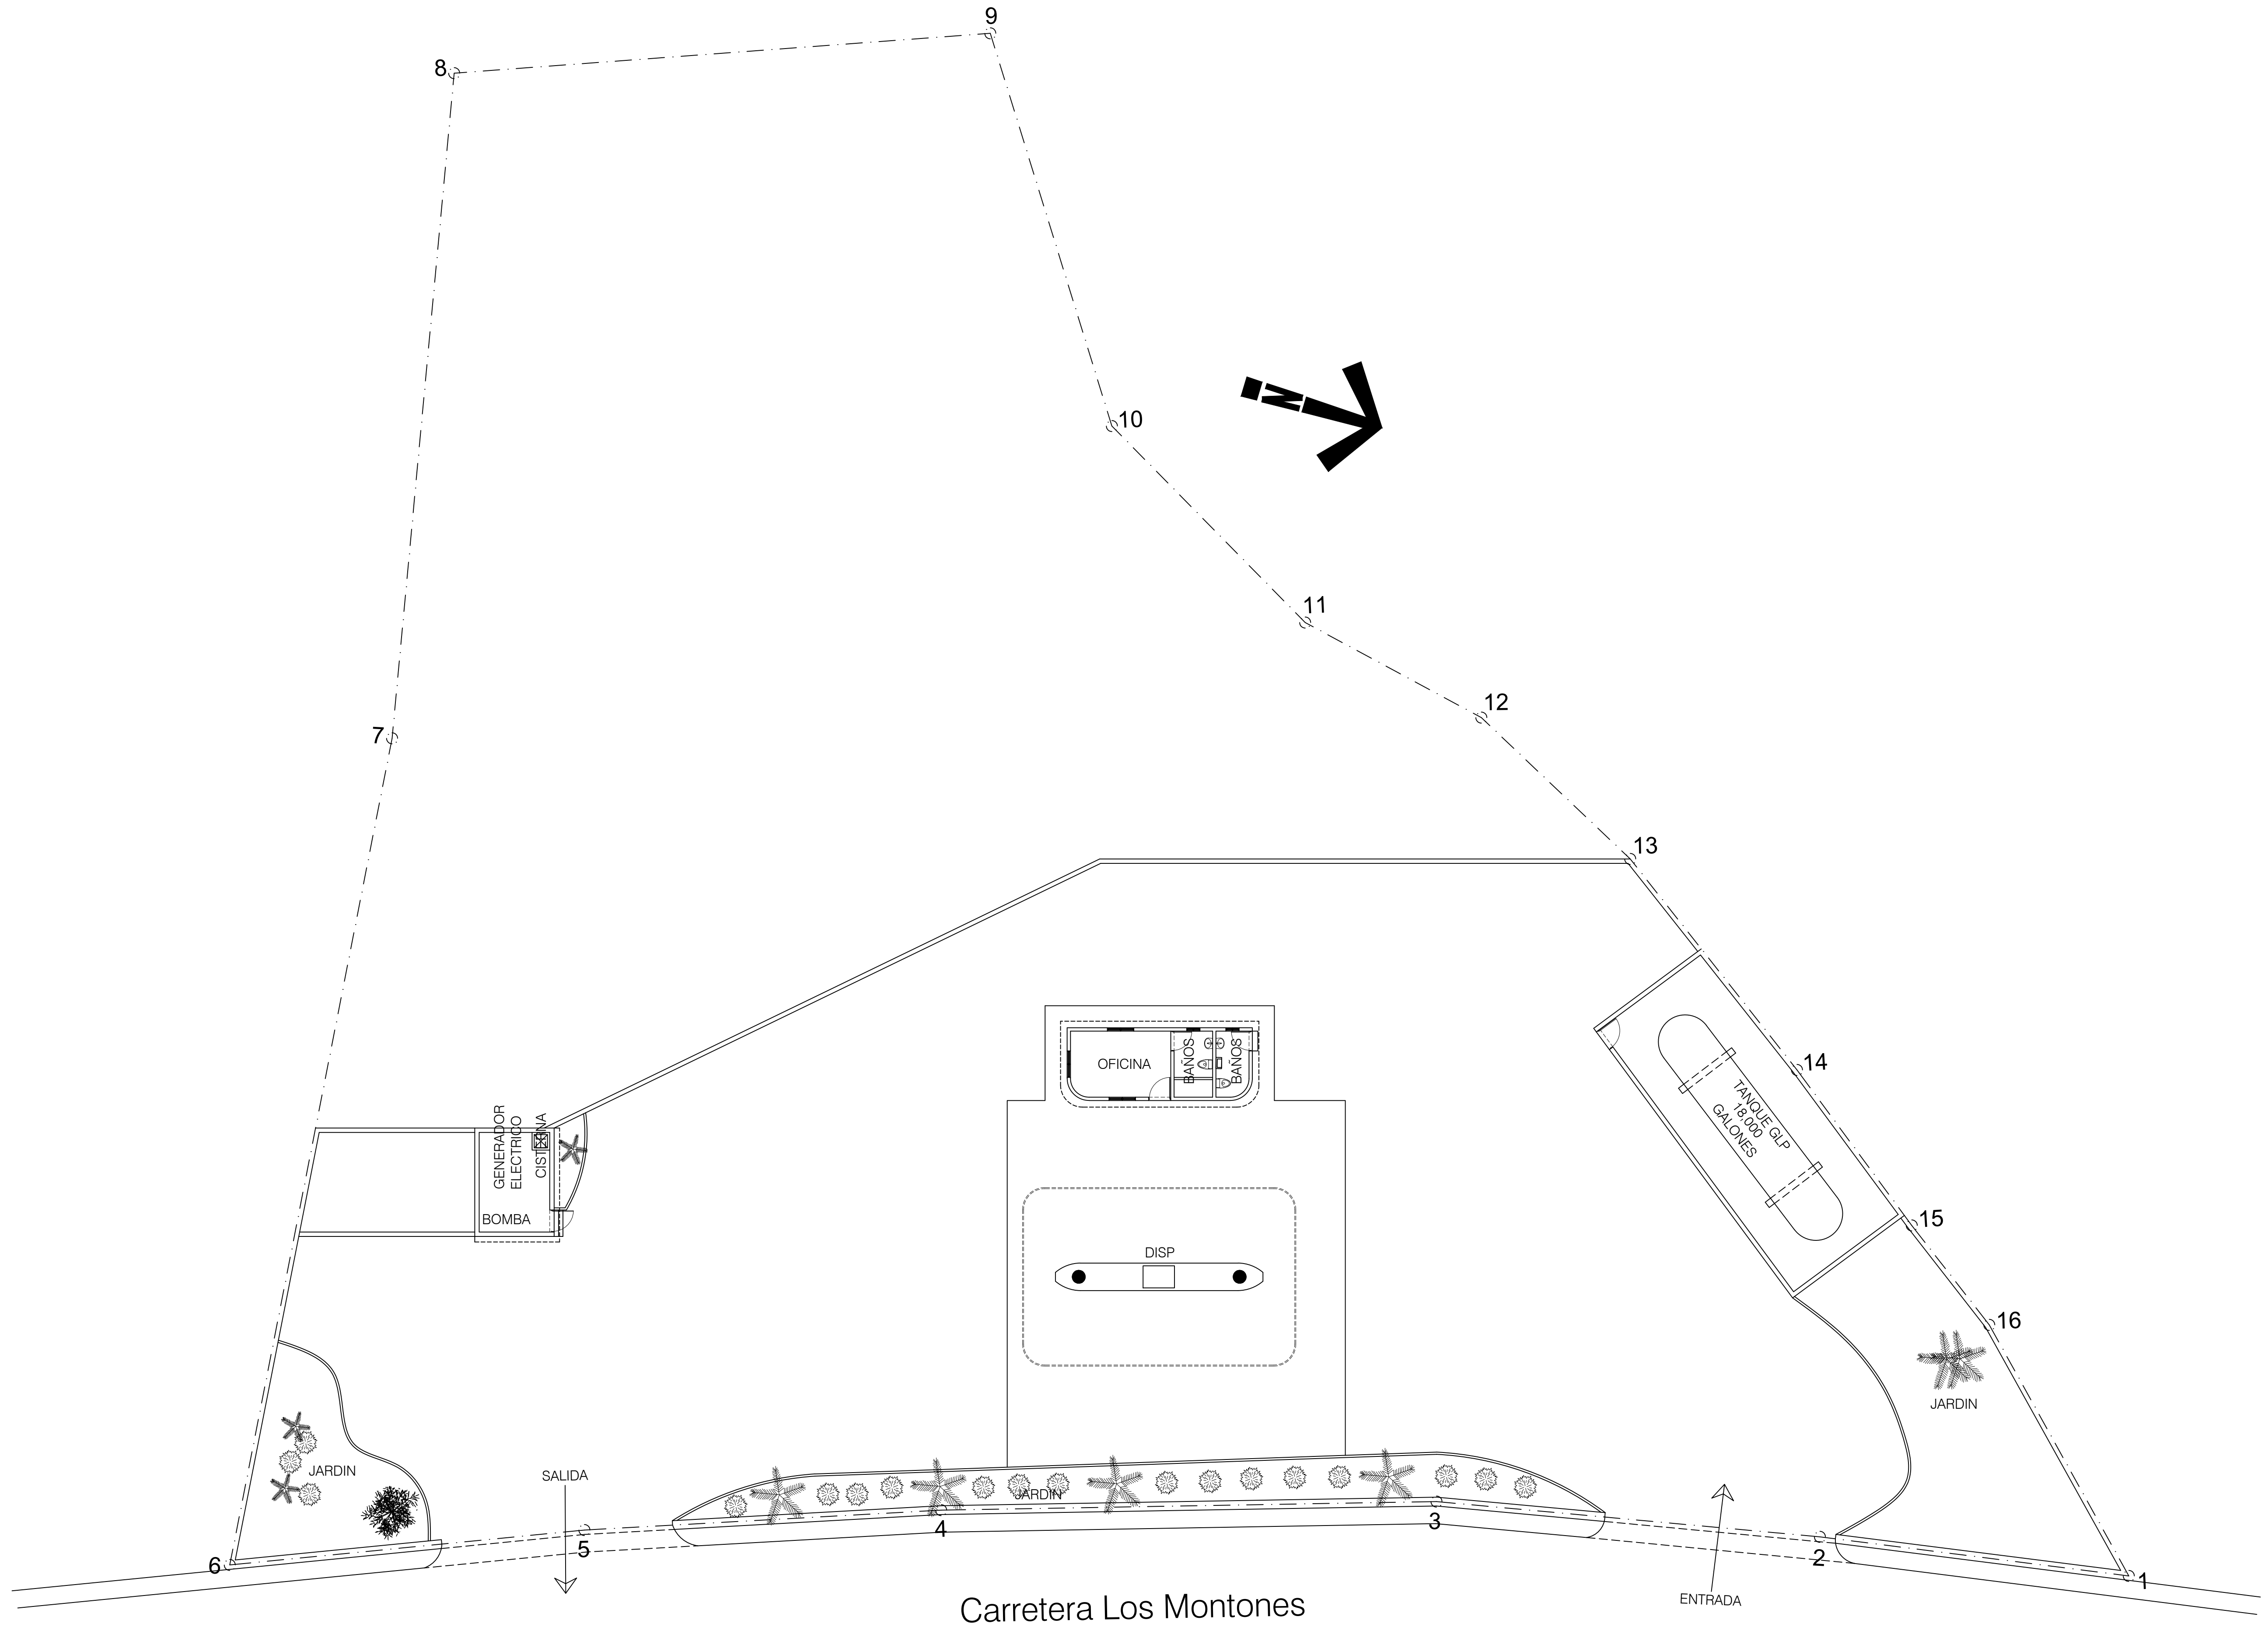

DIRECCION EMPRESA
C/ PASEO DEL PARQUE, RESIDENCIAL LOS GIRASOLES S. LAS PRADEAS
TEL.: 809-623-4483 CEL: 829-352-7091
RNC - 13123042

- SIMBOLOGIA:
- INDICA ACOTACION EN METROS.
 - NOMENCLATURA DE EJES
 - ACOTACION A EJES
 - ACOTACION GENERAL
 - INDICA NIVELES EN PLANTAS ARQUITECTONICAS.
 - INDICA NIVELES EN ELEVACIONES Y SECCIONES.
 - N.P.T. INDICA NIVEL DE PISO TERMINADO.
 - CAMBIO DE NIVEL EN PISO.
 - CAMBIO DE NIVEL EN PLAFOND.
 - INDICA PENDIENTE.
 - INDICA NUMERO DE DETALLE.
 - VER DETALLE
 - INDICA REFERENCIA DEL PLANO DE LOCALIZACION.
 - INDICA NUMERO DE SECCION O DETALLE.
 - INDICA REFERENCIA DEL PLANO DE LOCALIZACION.
 - INDICA ELEVACIONES EN DETALLES DE BAÑOS.
 - INDICA ACCESORIO EN DETALLES DE BAÑOS O DETALLES GENERALES.

PROYECTO:
ESTACION LOS MONTONES

CONTENIDO:
PLANTA DE CONJUNTO ACTUAL


DISEÑO ARQUITECTONICO/URB.:	CODIA
ARQ. RICHIE RICHARDSON	30996
DISEÑO ESTRUCTURAL:	CODIA
-	-
DISEÑO SANITARIO:	CODIA
ARQ. RICHIE RICHARDSON	30996
DISEÑO ELECTRICO:	CODIA
-	-
DISEÑO MECANICO:	CODIA
-	-
COLABORADOR	CODIA

ARQ. O ING. RESPONSABLE:	CODIA
ARQ. RICHIE RICHARDSON	30996

PROPIETARIO:
HERMANOS DIAZ GAS

REVISIONES		
NUMERO	MODIFICACION	FECHA
1		
2		
3		
4		
5		
6		

ESCALA : INDICADA	ARCHIVO CAD : PROYECTO LOS MONTONES
FECHA : 1/3/22	HOJA NO. : 2
REF. : A-2	8

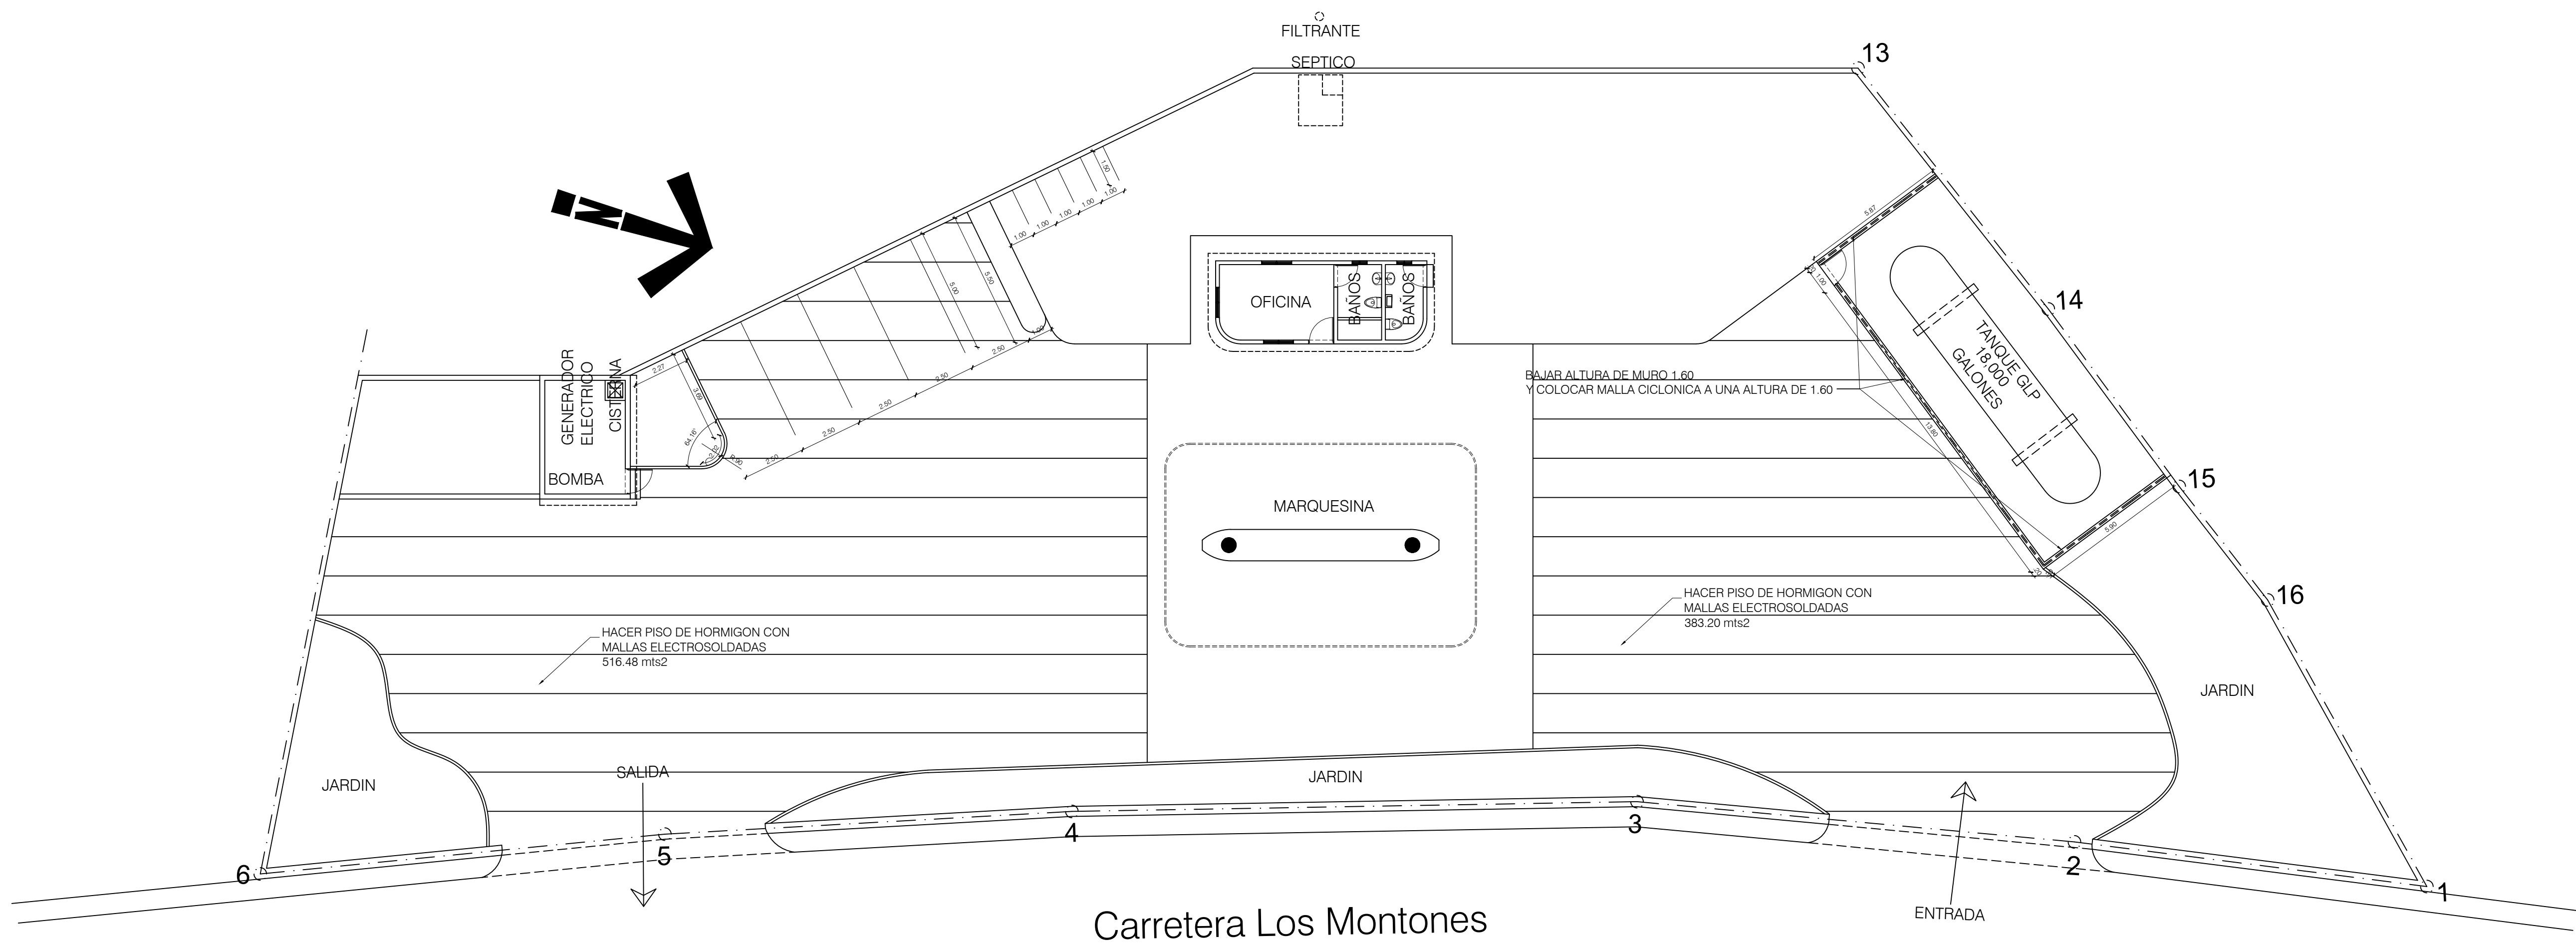

1
A3

PLANTA DE CONJUNTO DIMENSIONADA, DEMOLICION Y CONSTRUCCION

ESC.: 1:150

AREA: 1904.95 m2



DIRECCION EMPRESA
C/ PASEO DEL PARQUE, RESIDENCIAL LOS GIRASOLES S. LAS PRADERAS
TEL.: 809-623-4483 CEL: 829-352-7091
RNC - 131253042

- SIMBOLOGIA:
- INDICA ACOTACION EN METROS.
 - NOMENCLATURA DE EJES
 - ACOTACION A EJES
 - ACOTACION GENERAL
 - INDICA NIVELES EN PLANTAS ARQUITECTONICAS.
 - INDICA NIVELES EN ELEVACIONES Y SECCIONES.
 - N.P.T. INDICA NIVEL DE PISO TERMINADO.
 - CAMBIO DE NIVEL EN PISO.
 - CAMBIO DE NIVEL EN PLAFOND.
 - INDICA PENDIENTE.
 - INDICA NUMERO DE DETALLE.
 - VER DETALLE
 - INDICA REFERENCIA DEL PLANO DE LOCALIZACION.
 - INDICA NUMERO DE SECCION O DETALLE.
 - INDICA REFERENCIA DEL PLANO DE LOCALIZACION.
 - INDICA ELEVACIONES EN DETALLES DE BAÑOS.
 - INDICA ACCESORIO EN DETALLES DE BAÑOS O DETALLES GENERALES.

PROYECTO:

ESTACION LOS MONTONES

CONTENIDO:

PLANTA DE CONJUNTO DIMENSIONADA
DEMOLICION Y CONSTRUCCION

DISEÑO ARQUITECTONICO/URB.:	CODIA
ARQ. RICHIE RICHARDSON	30996
DISEÑO ESTRUCTURAL:	CODIA
-	-
DISEÑO SANITARIO:	CODIA
ARQ. RICHIE RICHARDSON	30996
DISEÑO ELECTRICO:	CODIA
-	-
DISEÑO MECANICO:	CODIA
-	-
COLABORADOR	CODIA
-	-


ARQ. O ING. RESPONSABLE:	CODIA
ARQ. RICHIE RICHARDSON	30996

PROPIETARIO:


HERMANOS DIAZ GAS

REVISIONES		
NUMERO	MODIFICACION	FECHA
1		
2		
3		
4		
5		
6		

ESCALA :	ARCHIVO CAD :
INDICADA	PROYECTO LOS MONTONES
FECHA :	HOJA NO. :
1/3/22	3
REF. :	8
A-3	

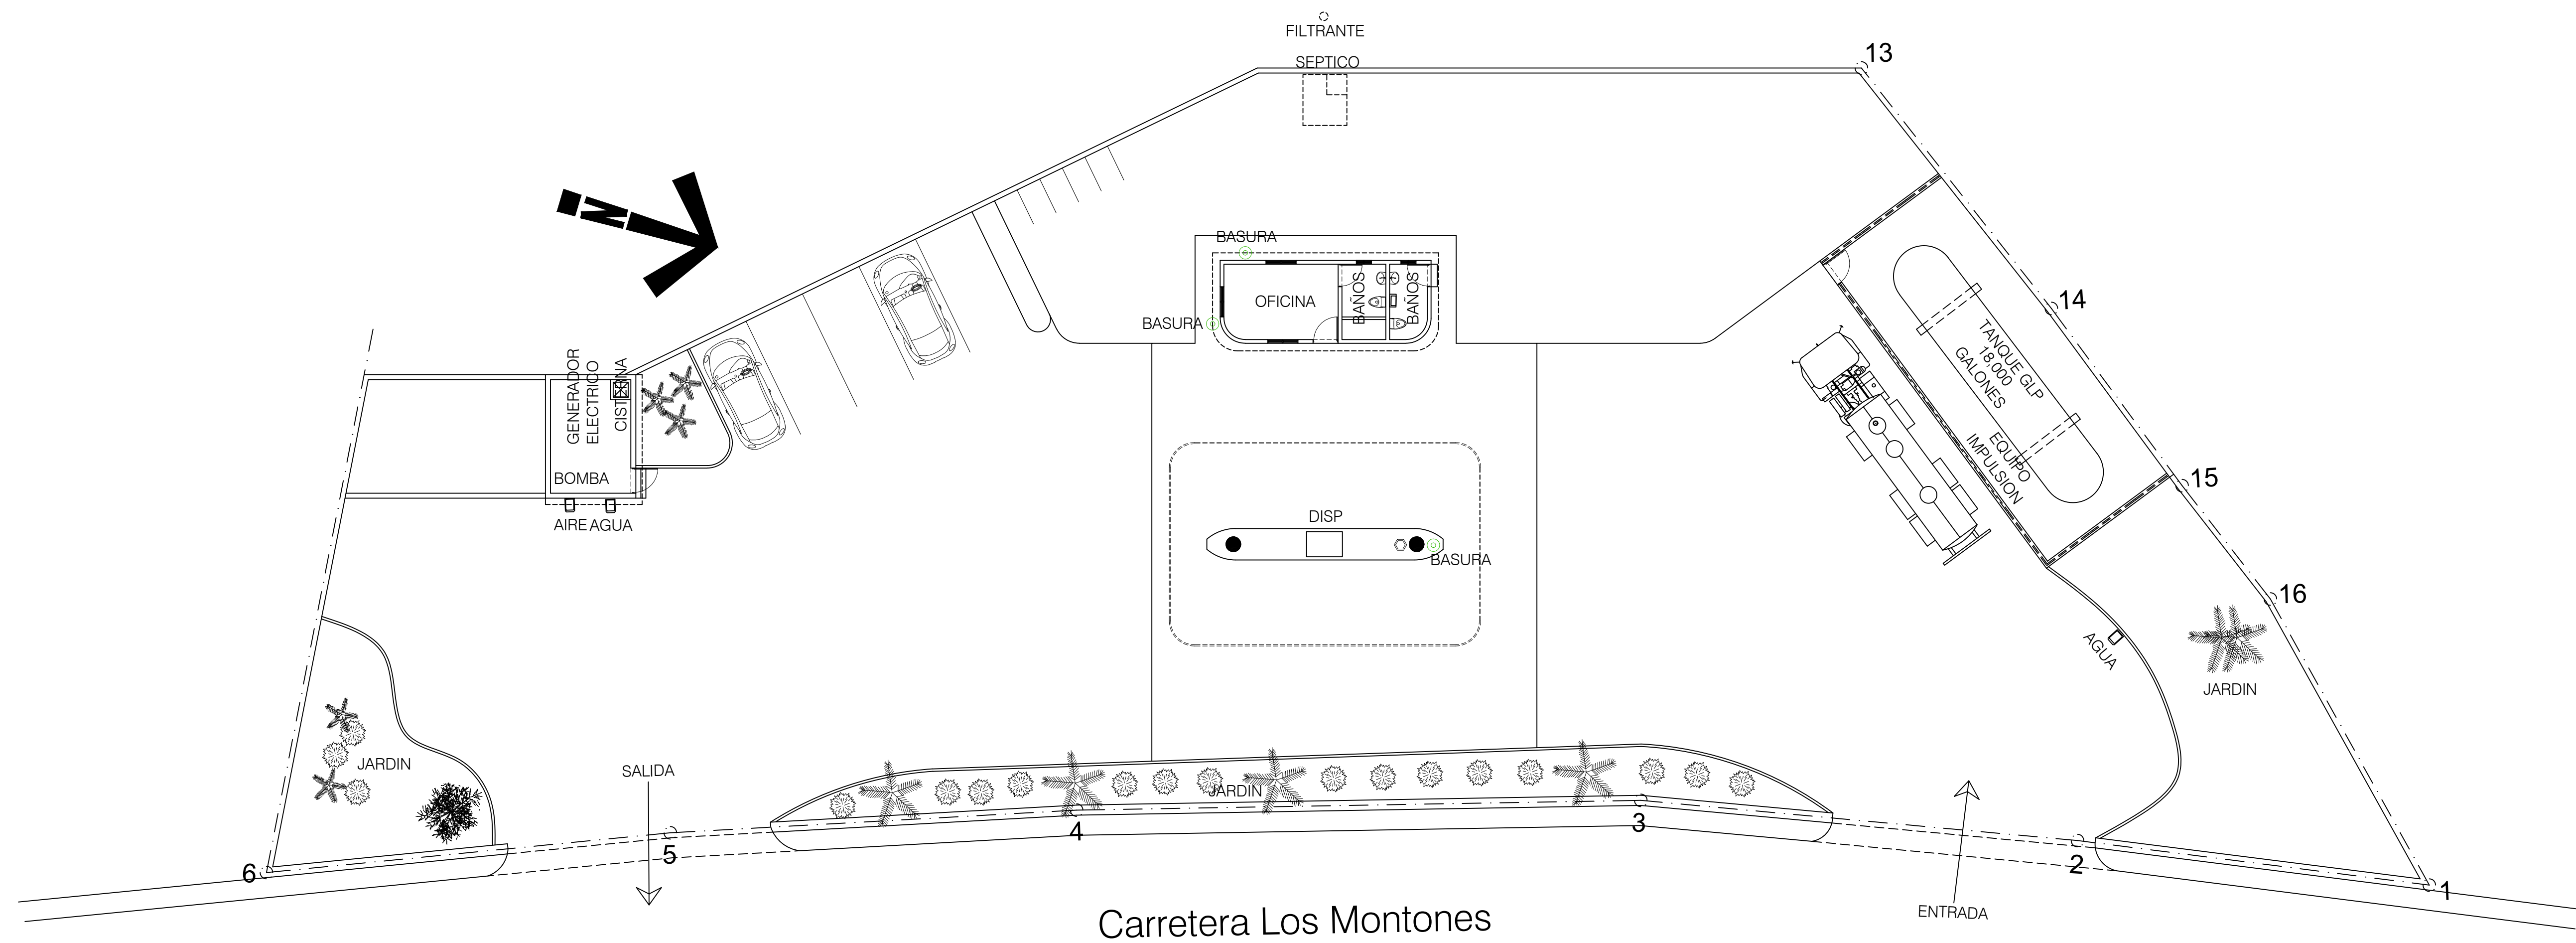

1 A4 PLANTA CONJUNTO AMUEBLADA Y PLANTA DE PLAFON MARQUESINA
ESC.: 1:150 AREA: 1904.95 m2

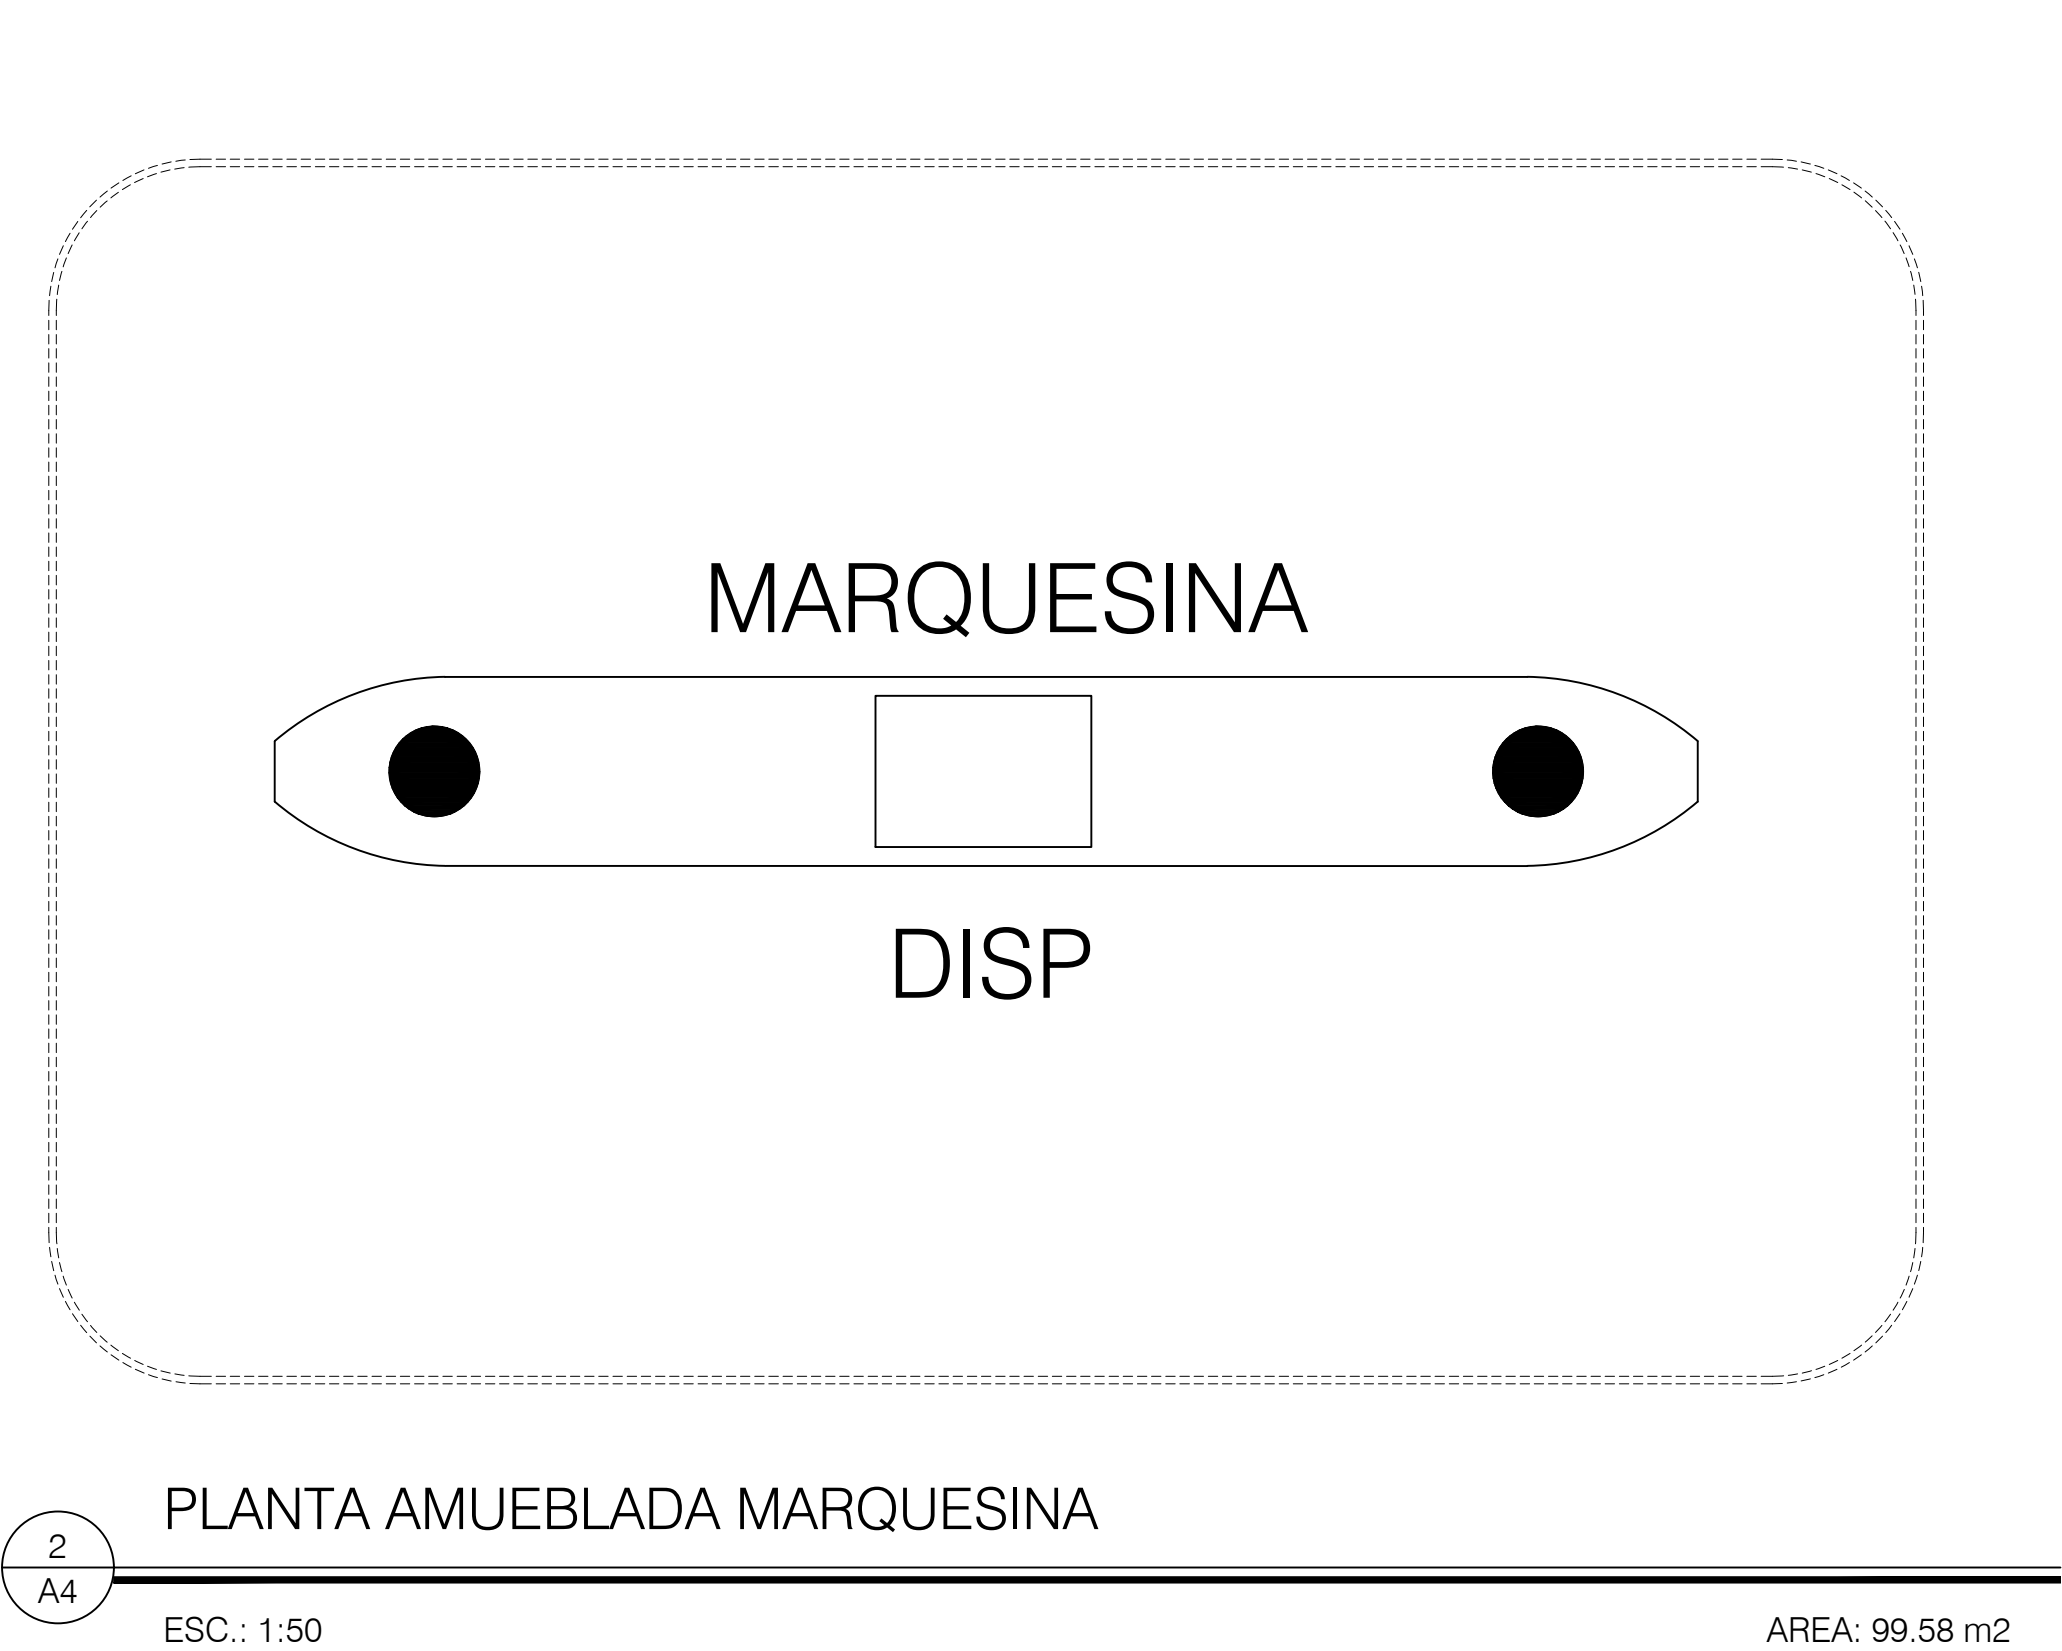

SIMBOLOGIA

- BOTE DE BASURA
- DF DETECTOR DE FUGAS
- SURTIDOR DE AGUA Y AIRE
- BOTON DE PARO DE EMERGENCIA
- EXTINGUIDOR
- EXHIBIDOR DE ACEITES

DIRECCION EMPRESA
C/ PASEO DEL PARQUE, RESIDENCIAL LOS GIRASOLES S. LAS PRADEAS
TEL.: 809-623-4483 CEL: 829-352-7091
RNC - 13123042

SIMBOLOGIA:

- INDICA ACOTACION EN METROS.
- NOMENCLATURA DE EJES
- ACOTACION A EJES
- ACOTACION GENERAL
- INDICA NIVELES EN PLANTAS ARQUITECTONICAS.
- INDICA NIVELES EN ELEVACIONES Y SECCIONES.
- N.P.T. INDICA NIVEL DE PISO TERMINADO.
- CAMBIO DE NIVEL EN PISO.
- CAMBIO DE NIVEL EN PLAFOND.
- INDICA PENDIENTE.
- INDICA NUMERO DE DETALLE.
- INDICA REFERENCIA DEL PLANO DE LOCALIZACION.
- INDICA NUMERO DE SECCION O DETALLE.
- INDICA REFERENCIA DEL PLANO DE LOCALIZACION.
- INDICA ELEVACIONES EN DETALLES DE BAÑOS.
- INDICA ACCESORIO EN DETALLES DE BAÑOS O DETALLES GENERALES.

PROYECTO:

ESTACION LOS MONTONES

CONTENIDO:

PLANTA DE CONJUNTO AMUEBLADA
PLANTA PLAFON MARQUESINA

DISEÑO ARQUITECTONICO/URB.:	CODIA
ARQ. RICHIE RICHARDSON	30996
DISEÑO ESTRUCTURAL:	CODIA
-	-
DISEÑO SANITARIO:	CODIA
ARQ. RICHIE RICHARDSON	30996
DISEÑO ELECTRICO:	CODIA
-	-
DISEÑO MECANICO:	CODIA
-	-
COLABORADOR	CODIA
-	-

ARQ. O ING. RESPONSABLE:	CODIA
ARQ. RICHIE RICHARDSON	30996

PROPIETARIO:

HERMANOS DIAZ GAS

REVISIONES		
NUMERO	MODIFICACION	FECHA
1		
2		
3		
4		
5		
6		

ESCALA :	ARCHIVO CAD :
INDICADA	PROYECTO LOS MONTONES
FECHA :	HOJA NO. :
1/3/22	4
REF. :	A-4
	8

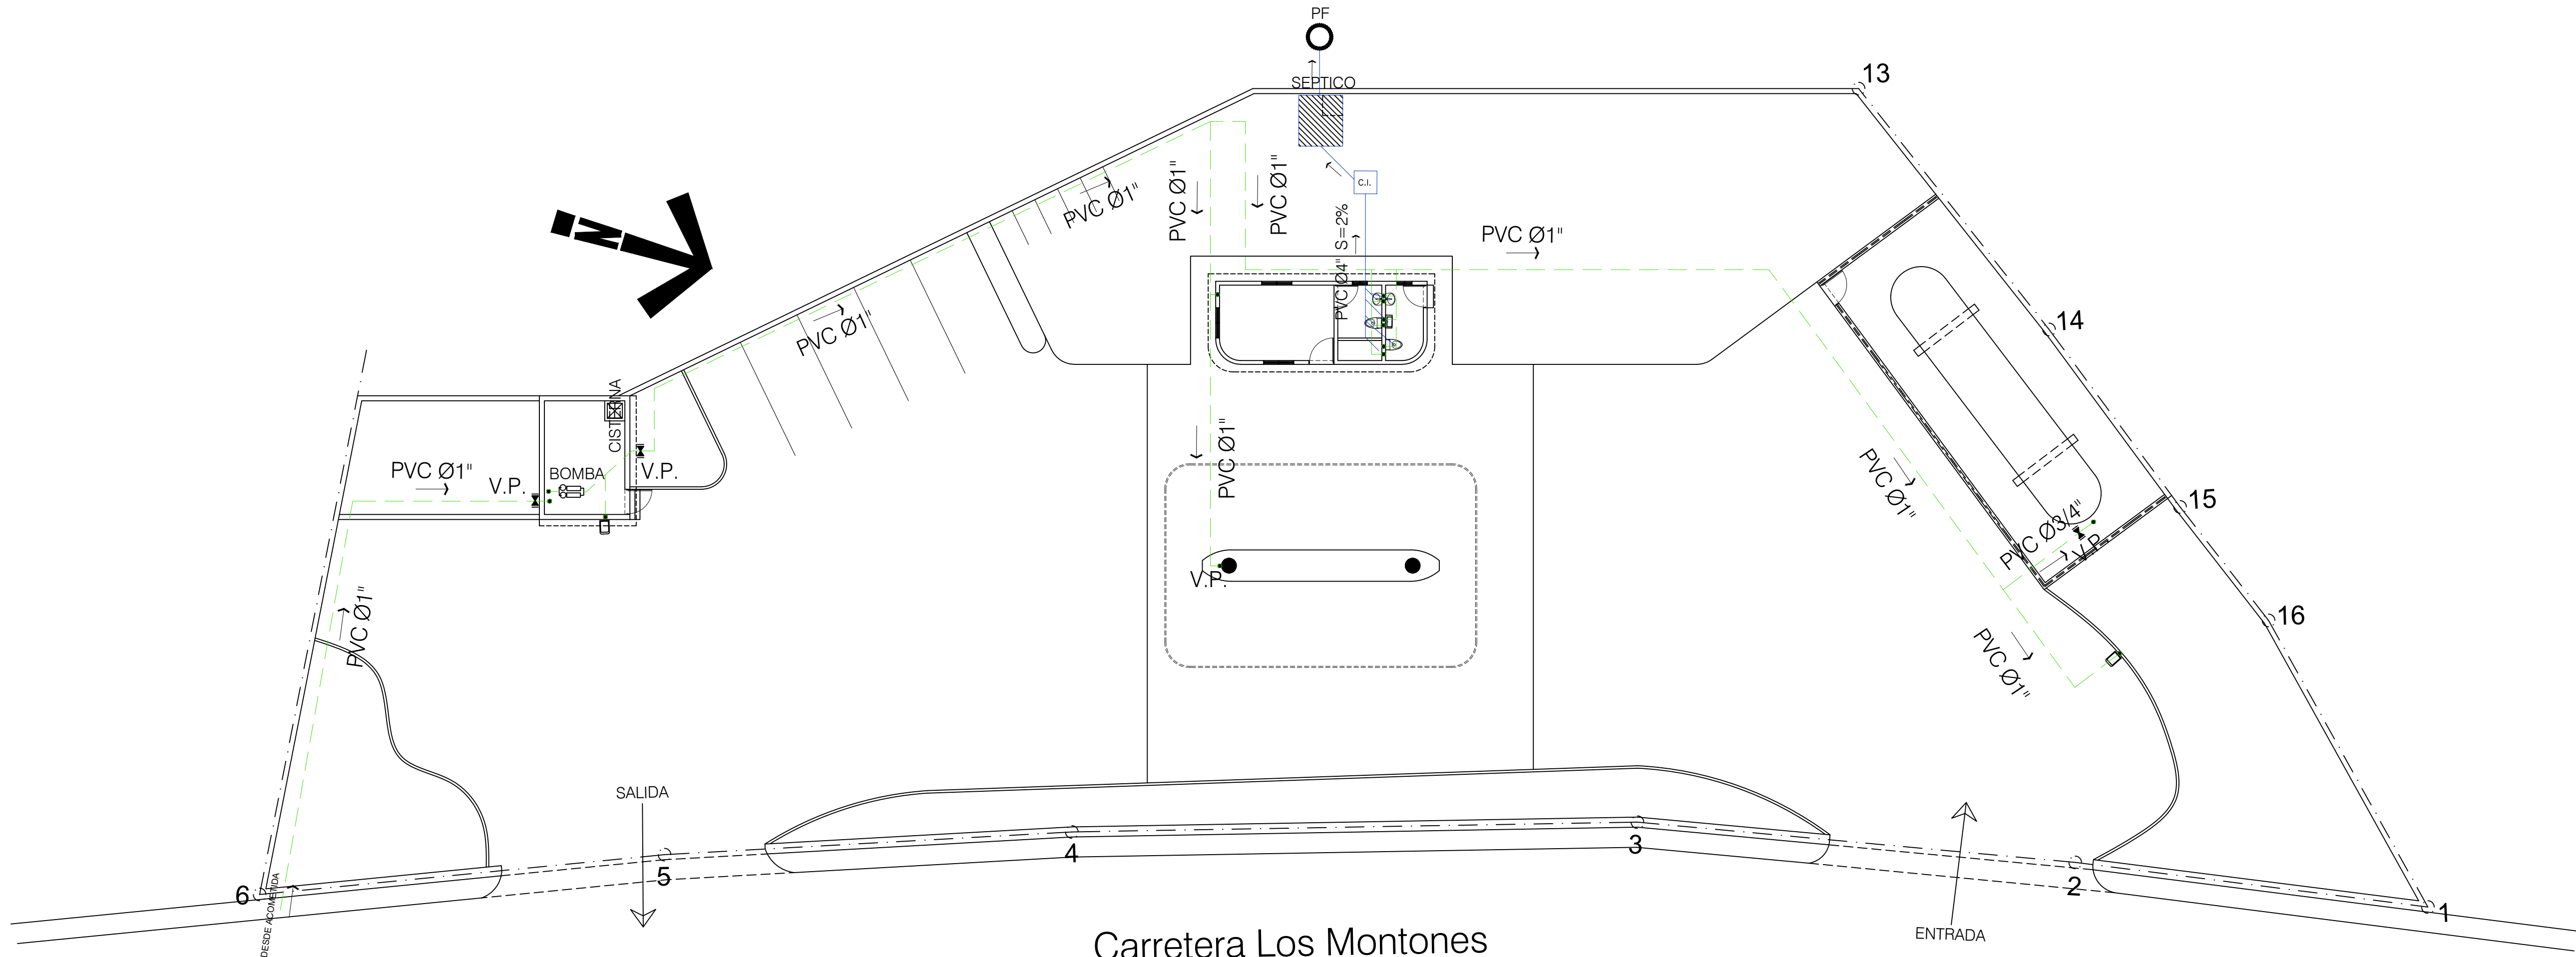


TABLA DE SIMBOLOGIA SANITARIA

ABREVIATURA	NOMBRE
	B.P. BAJANTE PLUVIAL
	C.I. CAMARA DE INSPECCION
	C.Sp. CAMARA SEPTICA
	Do. DESAGUE DE PISO
	E.B. EQUIPO DE BOMBEO
	I. INODORO
	L. LAVAMANOS
	Lij. LLAVE JARDIN
	RO ROCIADORES
	P.F. POZO FILTRANTE
	T.R. TAPON DE REGISTRO
	CV COLUMNA DE VENTILACION
	V.P. VALVULA DE PASO
	V.R.V. VAL. DE RETENCION VERTICAL
	V.R.H. VAL. RETENCION HORIZONTAL
	MA MANGUERA SEGURIDAD
	Ø DIAMETRO DEL TUBO
	TUBERIA AGUAS FRIAS
	TUB. DRENAJE AGUAS NEGRAS

1
SA1
PLANTA DE CONJUNTO AGUAS NEGRAS Y RESIDUALES
ESC.: 1:150



DIRECCION EMPRESA
C/ PASEO DEL PARQUE, RESIDENCIAL LOS GIRASOLES S. LAS PRADEAS
TEL.: 809-623-4483 CEL: 829-352-7091
RNC - 131253042

- SIMBOLOGIA:
- 2 INDICA ACOTACION EN METROS.
 - NOMENCLATURA DE EJES
 - ACOTACION A EJES
 - ACOTACION GENERAL
 - 1.20
 - 1.20
 - INDICA NIVELES EN PLANTAS ARQUITECTONICAS.
 - INDICA NIVELES EN ELEVACIONES Y SECCIONES.
 - N.P.T. INDICA NIVEL DE PISO TERMINADO.
 - CAMBIO DE NIVEL EN PISO.
 - CAMBIO DE NIVEL EN PLAFOND.
 - INDICA PENDIENTE.
 - INDICA NUMERO DE DETALLE.
 - VER DETALLE
 - INDICA REFERENCIA DEL PLANO DE LOCALIZACION.
 - INDICA NUMERO DE SECCION O DETALLE.
 - INDICA REFERENCIA DEL PLANO DE LOCALIZACION.
 - INDICA ELEVACIONES EN DETALLES DE BAÑOS.
 - INDICA ACCESORIO EN DETALLES DE BAÑOS O DETALLES GENERALES.

PROYECTO:
ESTACION LOS MONTONES
CONTENIDO:
PLANTA AGUA POTABLE
Y AGUAS RESIDUALES


DISEÑO ARQUITECTONICO/URB.:	CODIA
ARQ. RICHIE RICHARDSON	30996
DISEÑO ESTRUCTURAL:	CODIA
-	-
DISEÑO SANITARIO:	CODIA
ARQ. RICHIE RICHARDSON	30996
DISEÑO ELECTRICO:	CODIA
-	-
DISEÑO MECANICO:	CODIA
-	-
COLABORADOR	CODIA
-	-

ARQ. O ING. RESPONSABLE:	CODIA
ARQ. RICHIE RICHARDSON	30996


PROPIETARIO:
HERMANOS DIAZ GAS


REVISIONES		
NUMERO	MODIFICACION	FECHA
1		
2		
3		
4		
5		
6		

ESCALA :	ARCHIVO CAD :
INDICADA	PROYECTO LOS MONTONES
FECHA :	HOJA NO. :
1/3/22	5
REF. :	8
SA-1	

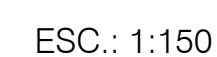

ESCALA : INDICADA	ARCHIVO CAD : PROYECTO LOS MONTONES
FECHA : 1/2/22	HOJA NO. : 6
REF. : SA-2	8

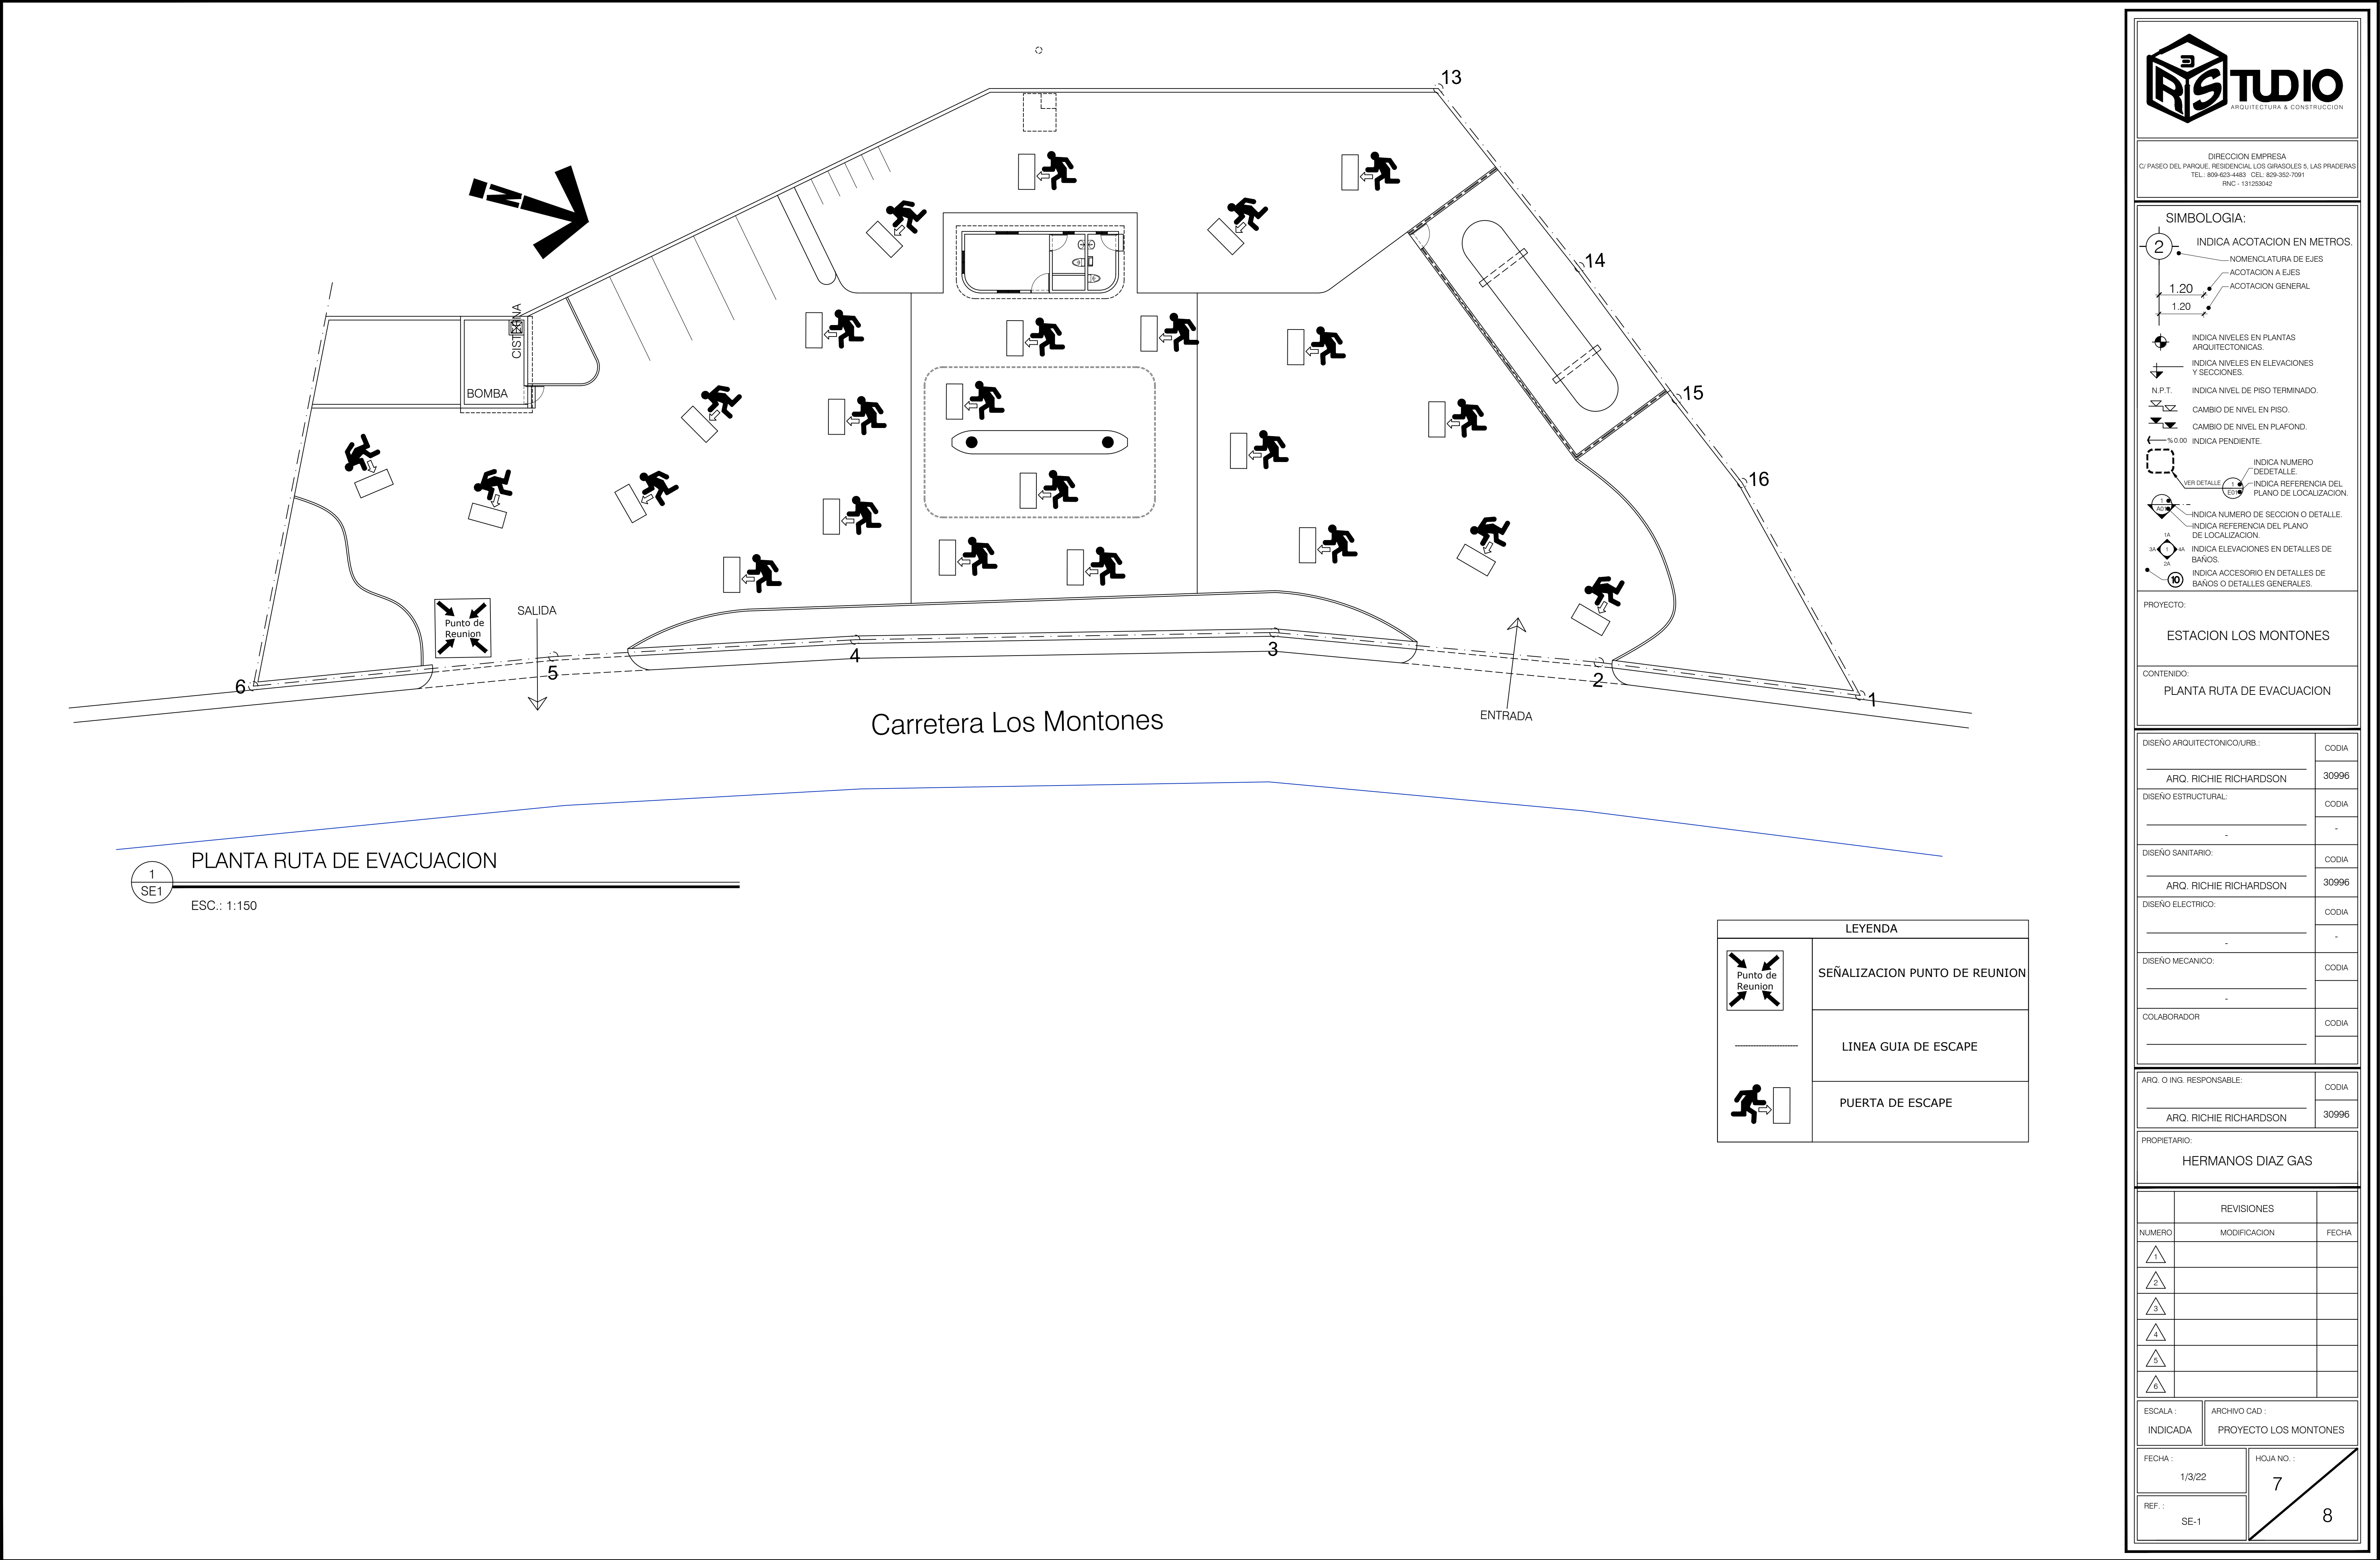

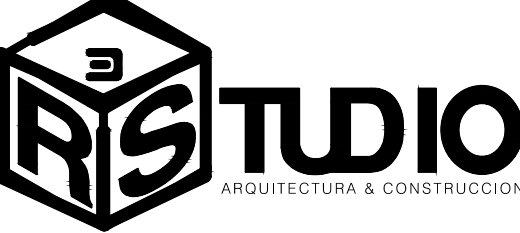

DIRECCION EMPRESA
C/ PASEO DEL PARQUE, RESIDENCIAL LOS GIRASOLES S. LAS PRADERAS
TEL.: 809-623-4483 CEL: 829-352-7091
RNC - 13123042

SIMBOLOGIA:

- INDICA ACOTACION EN METROS.
- NOMENCLATURA DE EJES
- ACOTACION A EJES
- ACOTACION GENERAL
- INDICA NIVELES EN PLANTAS ARQUITECTONICAS.
- INDICA NIVELES EN ELEVACIONES Y SECCIONES.
- N.P.T. INDICA NIVEL DE PISO TERMINADO.
- CAMBIO DE NIVEL EN PISO.
- CAMBIO DE NIVEL EN PLAFOND.
- INDICA PENDIENTE.
- INDICA NUMERO DE DETALLE.
- INDICA REFERENCIA DEL PLANO DE LOCALIZACION.
- INDICA NUMERO DE SECCION O DETALLE.
- INDICA REFERENCIA DEL PLANO DE LOCALIZACION.
- INDICA ELEVACIONES EN DETALLES DE BAÑOS.
- INDICA ACCESORIO EN DETALLES DE BAÑOS O DETALLES GENERALES.

PROYECTO:

ESTACION LOS MONTONES

CONTENIDO:

PLANTA RUTA DE EVACUACION

DISEÑO ARQUITECTONICO/URB.:	CODIA
ARQ. RICHIE RICHARDSON	30996
DISEÑO ESTRUCTURAL:	CODIA
-	-
DISEÑO SANITARIO:	CODIA
ARQ. RICHIE RICHARDSON	30996
DISEÑO ELECTRICO:	CODIA
-	-
DISEÑO MECANICO:	CODIA
-	-
COLABORADOR	CODIA
-	-

ARQ. O ING. RESPONSABLE:

ARQ. RICHIE RICHARDSON

PROPIETARIO:

HERMANOS DIAZ GAS

REVISIONES		
NUMERO	MODIFICACION	FECHA
1		
2		
3		
4		
5		
6		

ESCALA :

INDICADA

ARCHIVO CAD :

PROYECTO LOS MONTONES

FECHA :

1/3/22


HOJA NO. :

7

REF. :

SE-1

8

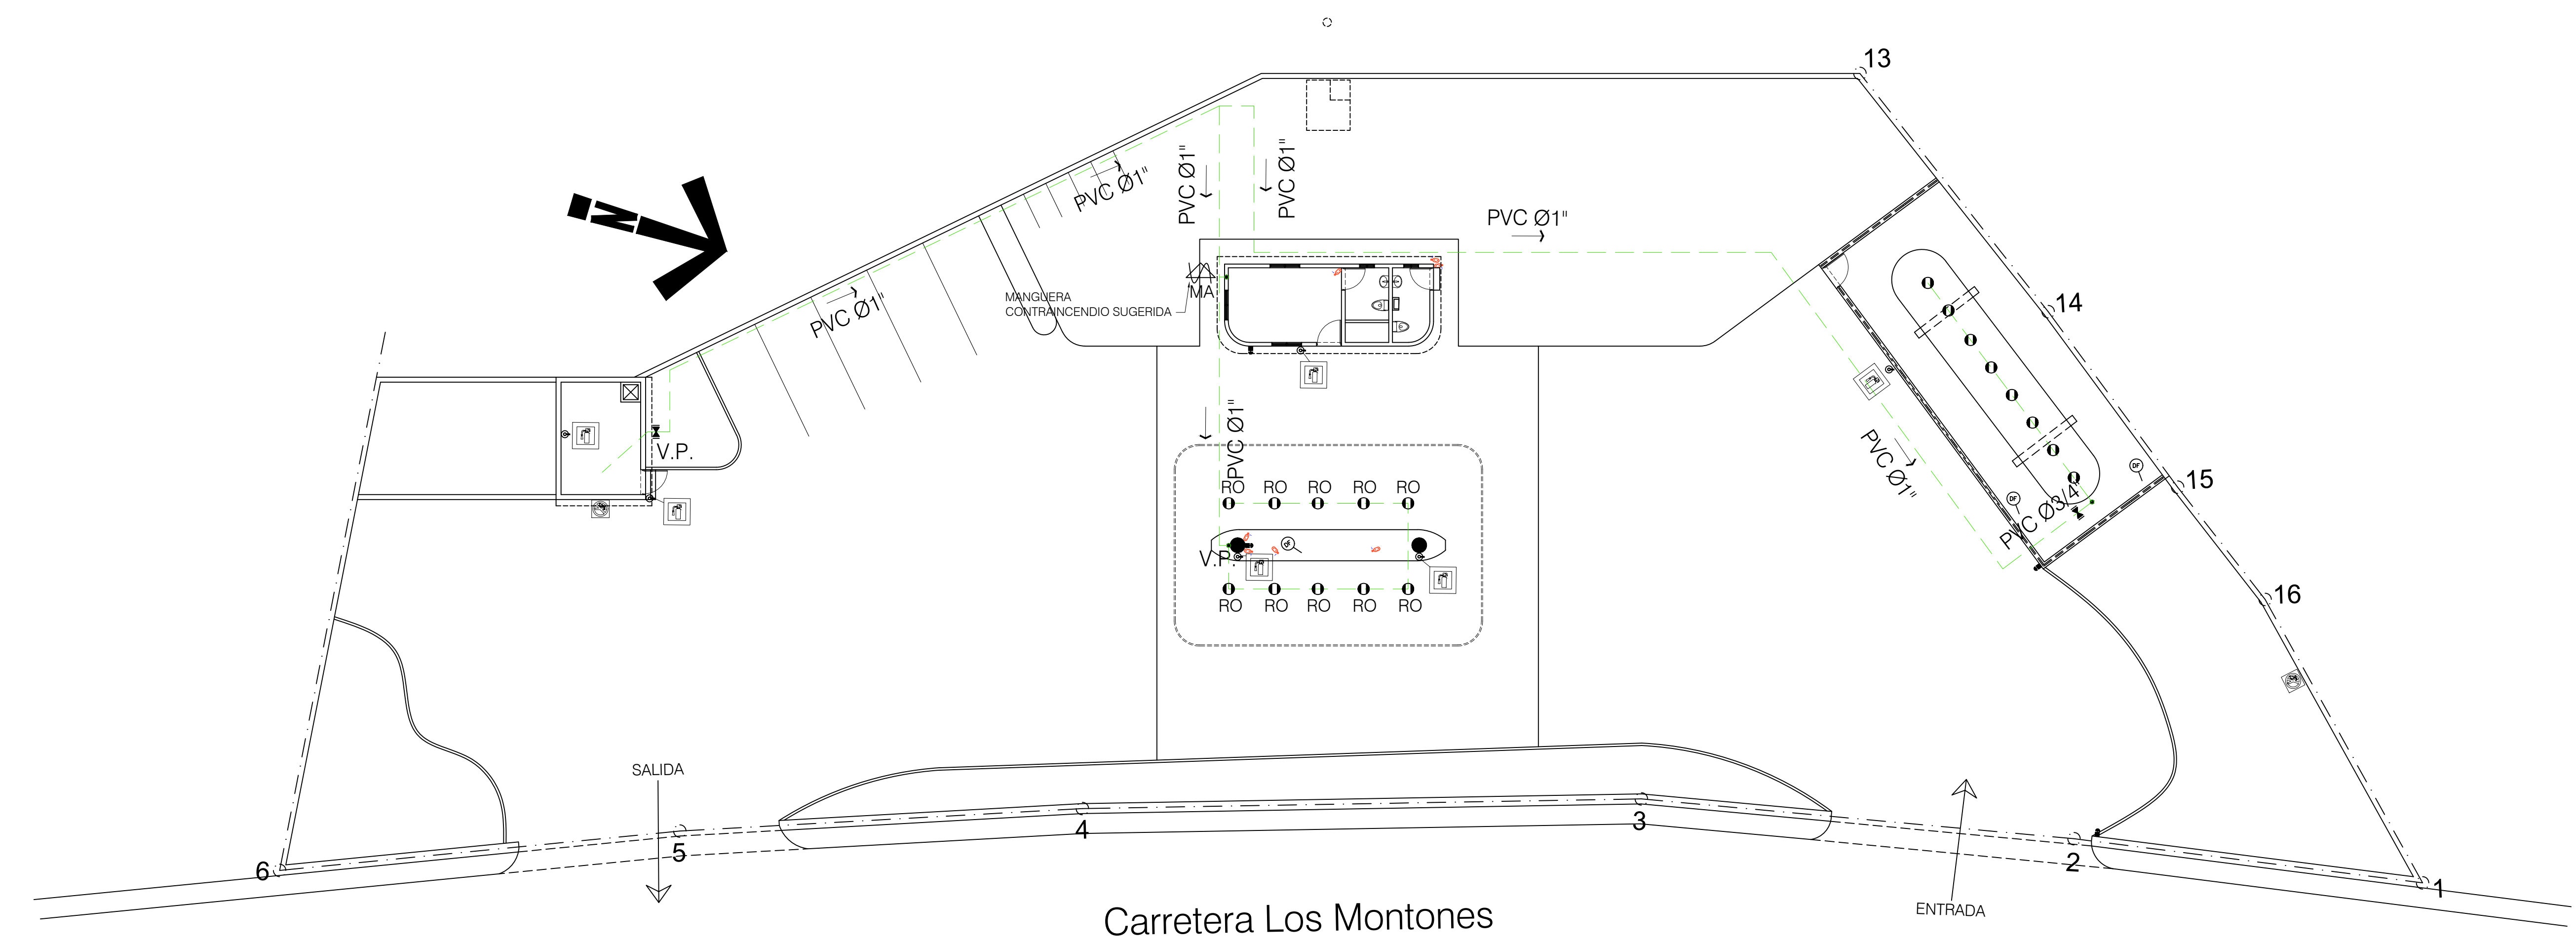


1

SE2

PLANTA SEGURIDAD CCTV Y CONTRA INCENDIOS

ESC.: 1:150

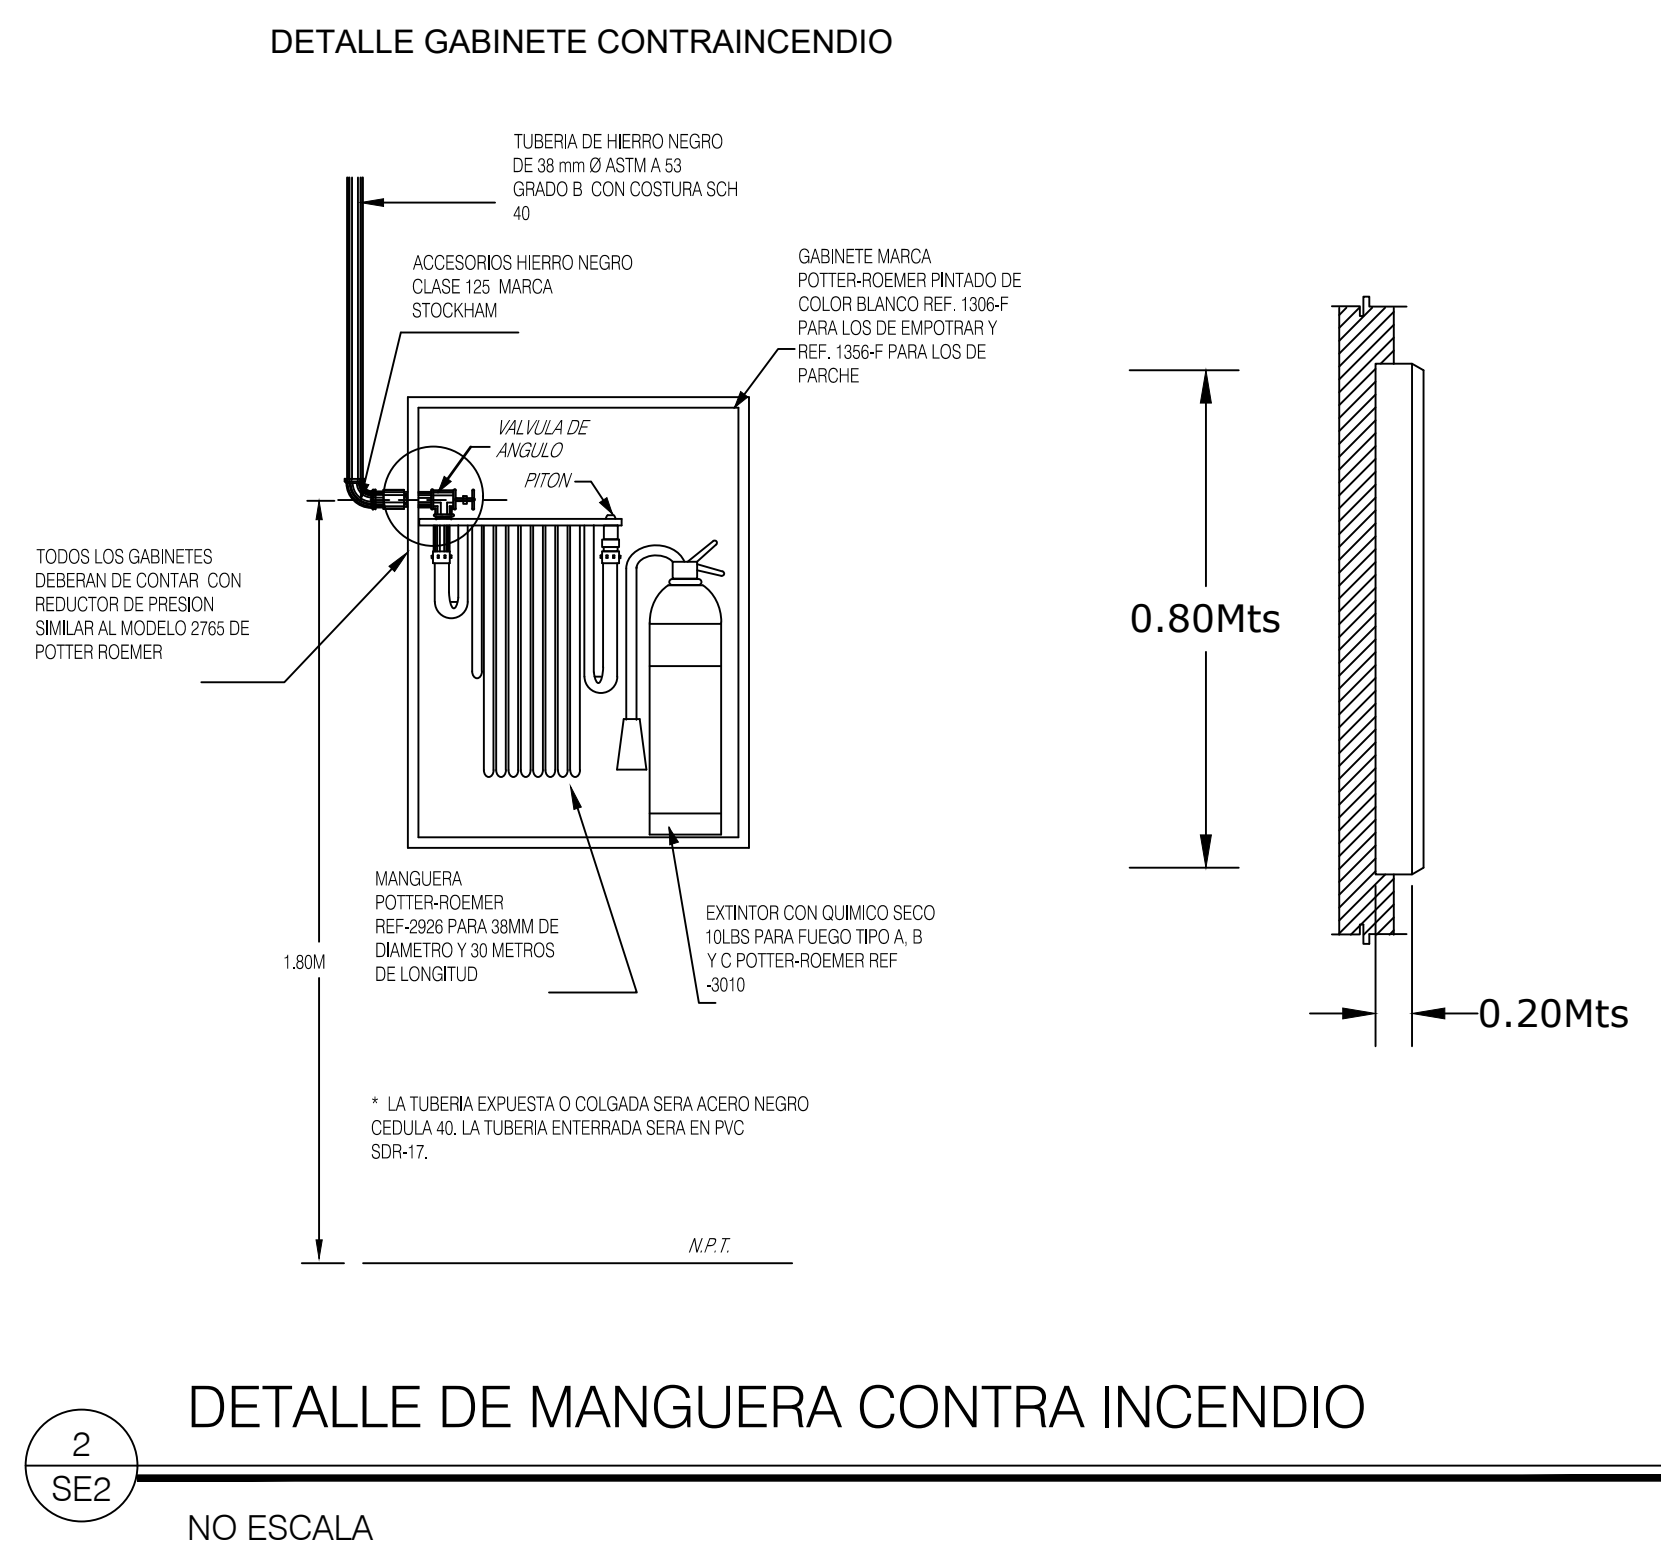

SIMBOLOGIA

BOTE DE BASURA

DETECTOR DE FUGAS

SURTIDOR DE AGUA Y AIRE

BOTON DE PARO DE EMERGENCIA

EXTINGUIDOR

EXHIBIDOR DE ACEITES

SEÑALÉTICA NO FUME

SEÑALÉTICA EXTINTORES

MANGUERA CONTRA INCENDIOS

ROCIADORES CONTRA INCENDIOS

LEYENDA

	Tubería de Alarma
	Tubería de Data, CCTV y Control de Acceso
	Tubería de Detección de Incendio
	Tubería de Tomacorriente No Regulado y A/A
	Tubería de UPS
	Tubería de Alarma por debajo del mobiliario
	Tubería soterrada pvc de presión
	Registro de Alarma
	Registro de Data, CCTV y Control de Acceso
	Registro de Detección de Incendio
	Registro de Tomacorriente No Regulado y A/A
	Registro de UPS
	Boton de Pánico (salida 2"x4" A 0.30m. SNPT)
	Boton Apertura de Puerta Eléctrica (salida 2"x4" a 1.30m del Piso)
	Detector de Humo (Salida Octagonal en Superficie Bajo Entrepiso)
	Sensor de Temperatura (Salida Octagonal en Superficie Bajo Entrepiso)
	Luz Estroboscópica (salida 2"x4" A 0.30 M. Bajo Nivel de Plafond)
	Camara CCTV (salida 5"x5")
	Camara CCTV 360° (salida 5"x5")
	Sensor de Movimiento (salida 2"x4")
	Sensor de Movimiento 360° (Salida 2"x4")
	Sensor de Vibración (Salida 2"x4" A 0.30 M. Sobre Nivel Plafond)
	Contactos Magnéticos (Salida 2"x4" A 0.30 M. Sobre Nivel Plafond)
	Lector de Carnets para Control de Acceso (Salida 2"x4" A 1.20 M. Sobre Nivel de Piso)
	Sensor Inalámbrico Rotura de Cristales (Salida 2"x4" A 0.30 m sobre Nivel Plafond)
	Pull Station con Cover (Salida 2"x4" A 1.30 M Sobre Nivel de Piso)
	Sirena
	Teclado de Alarma
	Salida para Lámpara de Emergencia (caja 2"x4" a 0.30 m sobre nivel de plafond)
	Salida de Alarmas para Money-Safe (caja 2"x4" a 0.30 m sobre nivel de piso SNPT)

DIRECCION EMPRESA
C/ PASEO DEL PARQUE, RESIDENCIAL LOS GIRASOLES S. LAS PRADERAS
TEL.: 809-623-4483 CEL: 829-352-7091
RNC - 13123042

SIMBOLOGIA:

INDICA ACOTACION EN METROS.

NOMENCLATURA DE EJES

ACOTACION A EJES

ACOTACION GENERAL

INDICA NIVELES EN PLANTAS ARQUITECTONICAS.

INDICA NIVELES EN ELEVACIONES Y SECCIONES.

N.P.T. INDICA NIVEL DE PISO TERMINADO.

CAMBIO DE NIVEL EN PISO.

CAMBIO DE NIVEL EN PLAFOND.

INDICA PENDIENTE.

INDICA NUMERO DE DETALLE.

INDICA REFERENCIA DEL PLANO DE LOCALIZACION.

INDICA NUMERO DE SECCION O DETALLE.

INDICA REFERENCIA DEL PLANO DE LOCALIZACION.

INDICA ELEVACIONES EN DETALLES DE BAÑOS.

INDICA ACCESORIO EN DETALLES DE BAÑOS O DETALLES GENERALES.

PROYECTO:

ESTACION LOS MONTONES

CONTENIDO:

PLANTA SEGURIDAD CCTV Y CONTRA INCENDIOS

DISEÑO ARQUITECTONICO/URB.:	CODIA	
ARQ. RICHIE RICHARDSON	30996	
DISEÑO ESTRUCTURAL:	CODIA	
-	-	
DISEÑO SANITARIO:	CODIA	
ARQ. RICHIE RICHARDSON	30996	
DISEÑO ELECTRICO:	CODIA	
-	-	
DISEÑO MECANICO:	CODIA	
-	-	
COLABORADOR	CODIA	
-	-	
ARQ. O ING. RESPONSABLE:	CODIA	
ARQ. RICHIE RICHARDSON	30996	
PROPIETARIO:	HERMANOS DIAZ GAS	
NUMERO	REVISIONES	FECHA
MODIFICACION		
1		
2		
3		
4		
5		
6		
ESCALA :	ARCHIVO CAD :	
INDICADA	PROYECTO LOS MONTONES	
FECHA :	1/3/22	HOJA NO. : 8
REF. :	SE-2	8