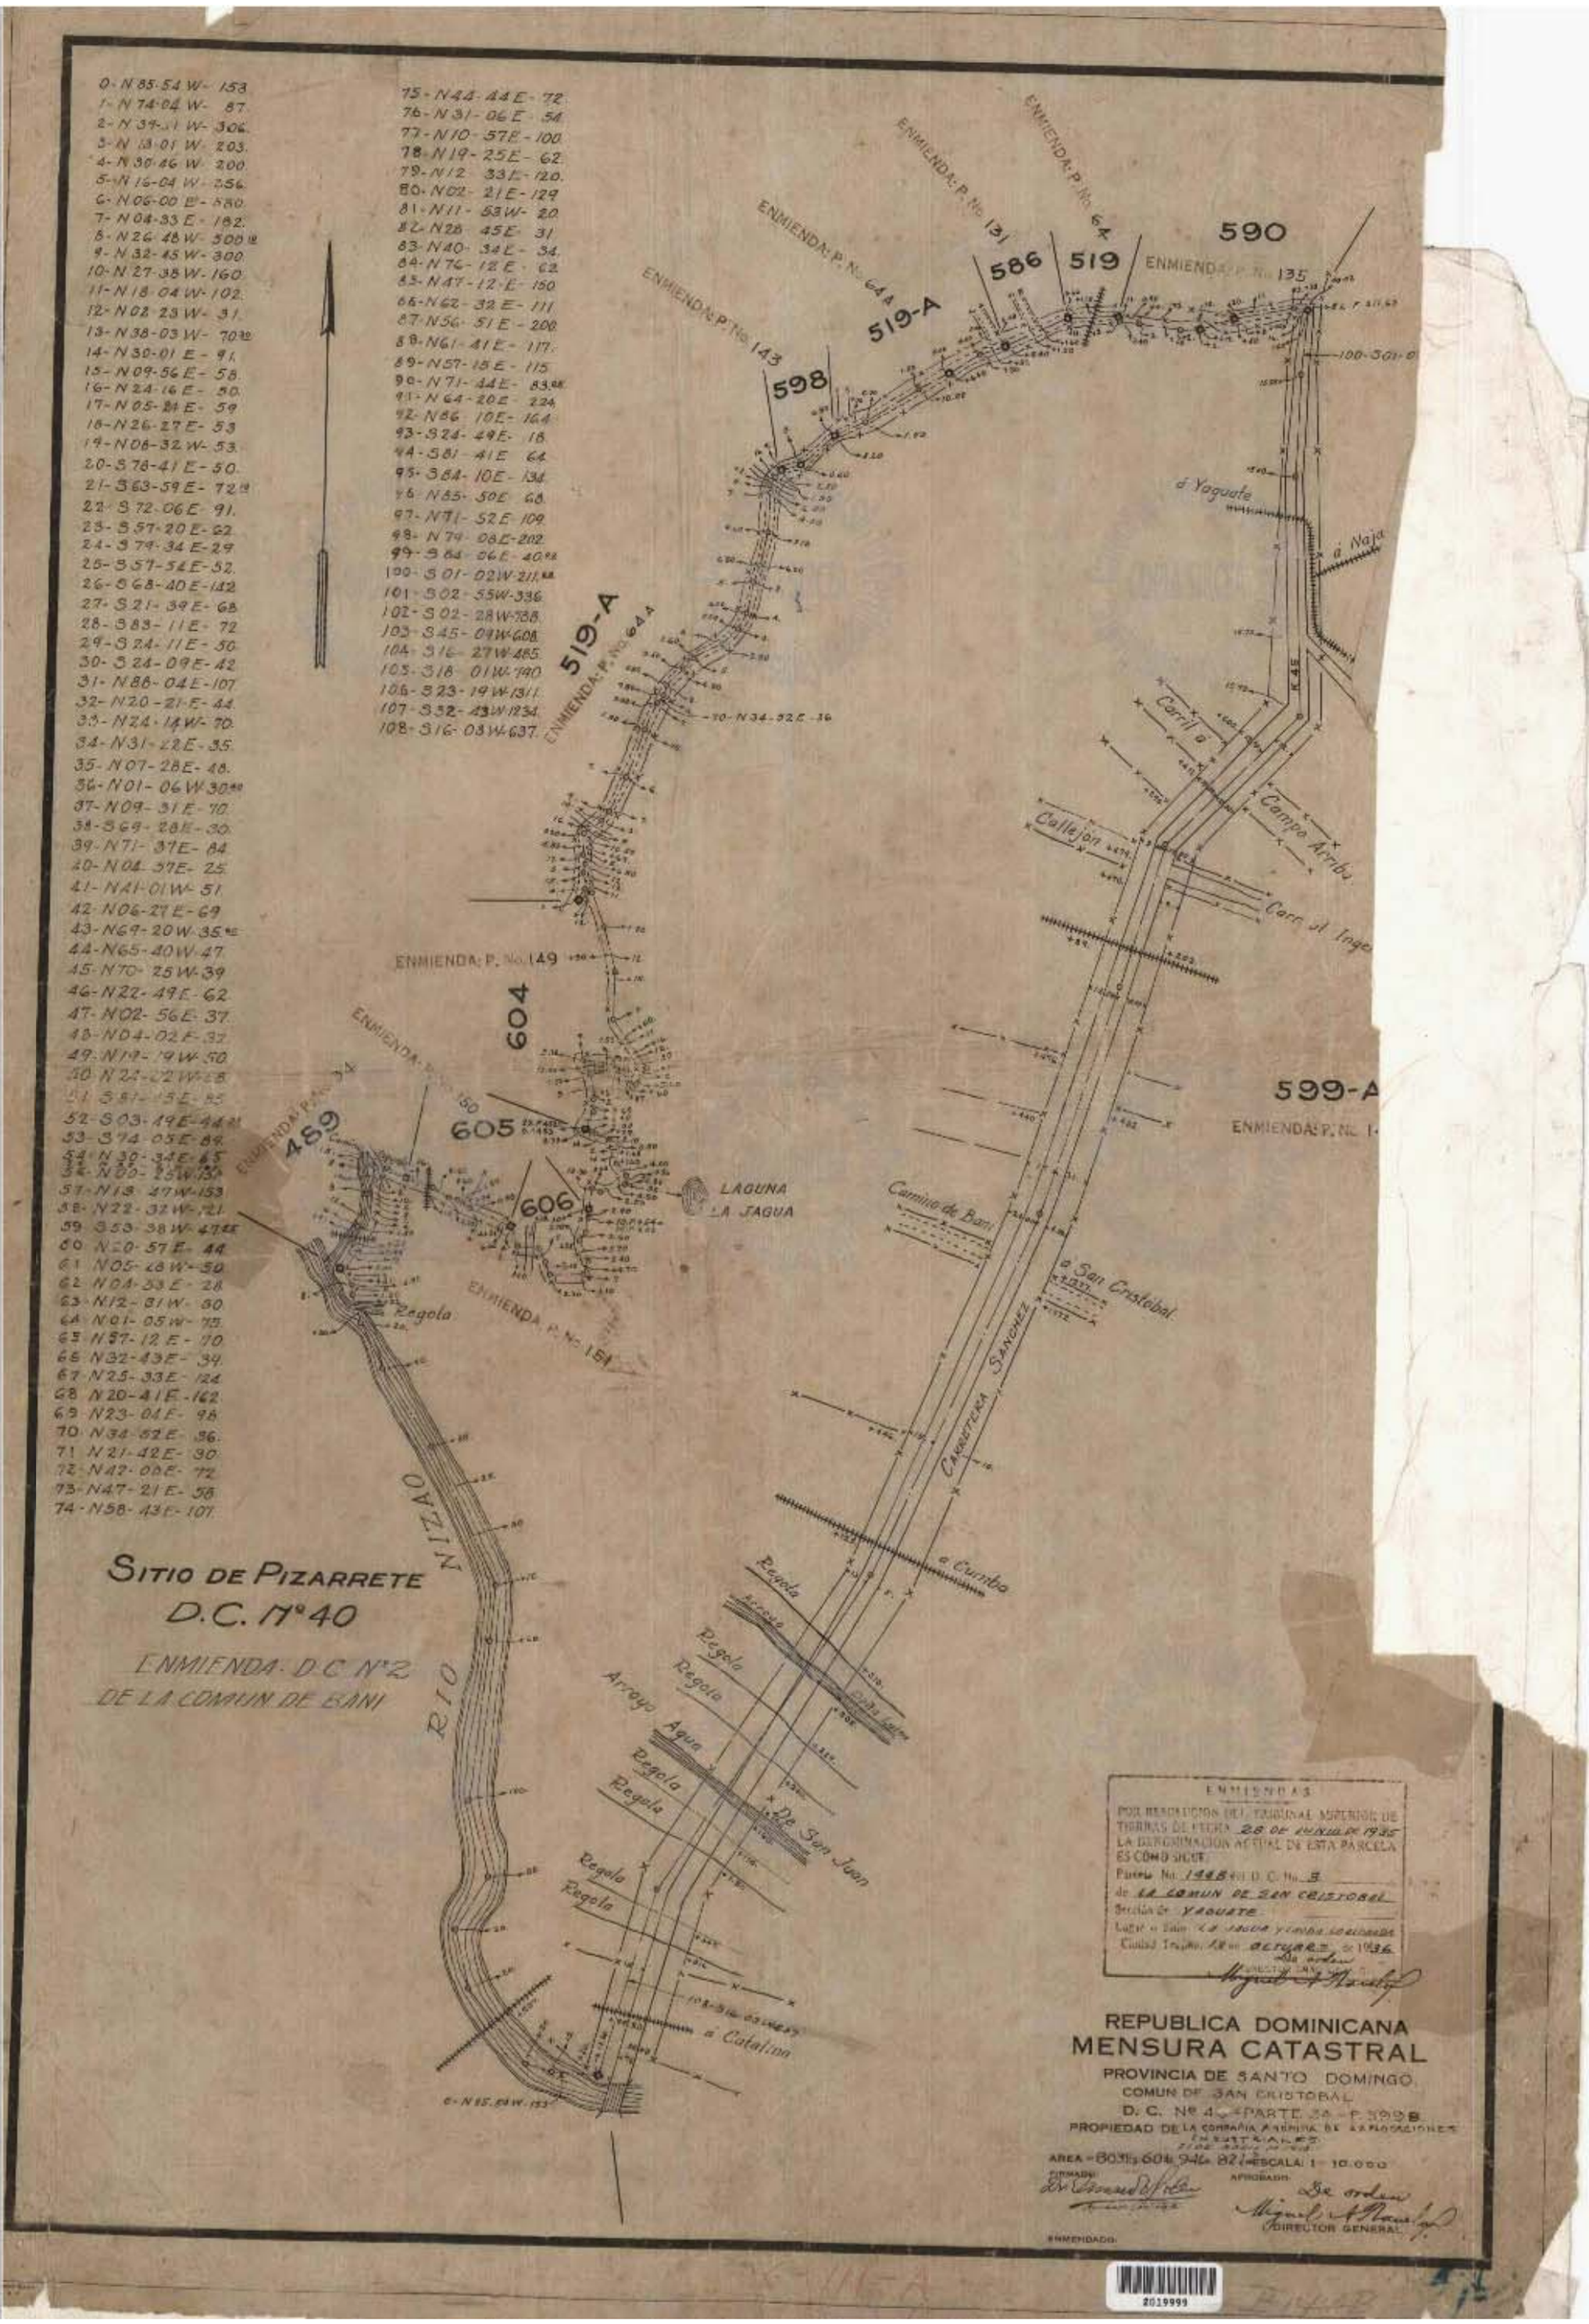
0- N 85-54 W- 153
1- N 74-04 W- 87
2- N 39-31 W- 306
3- N 13-01 W- 203
4- N 30-46 W- 200
5- N 16-04 W- 256
6- N 06-00 E- 580
7- N 04-33 E- 182
8- N 26-48 W- 308
9- N 32-45 W- 300
10- N 27-38 W- 160
11- N 18-04 W- 102
12- N 02-23 W- 31
13- N 38-03 W- 70
14- N 30-01 E- 91
15- N 09-56 E- 58
16- N 24-16 E- 50
17- N 05-24 E- 59
18- N 26-27 E- 53
19- N 06-32 W- 53
20- S 78-41 E- 50
21- S 63-59 E- 72
22- S 72-06 E- 91
23- S 57-20 E- 62
24- S 79-34 E- 29
25- S 57-54 E- 52
26- S 68-40 E- 142
27- S 21-39 E- 68
28- S 83-11 E- 72
29- S 24-11 E- 50
30- S 24-09 E- 42
31- N 86-04 E- 107
32- N 20-21 E- 44
33- N 24-14 W- 70
34- N 31-22 E- 35
35- N 07-28 E- 48
36- N 01-06 W- 30
37- N 09-31 E- 70
38- S 69-28 E- 30
39- N 71-37 E- 84
40- N 04-37 E- 25
41- N 41-01 W- 51
42- N 06-27 E- 69
43- N 69-20 W- 35
44- N 65-40 W- 47
45- N 70-25 W- 39
46- N 22-49 E- 62
47- N 02-56 E- 37
48- N 04-02 E- 37
49- N 19-19 W- 50
50- N 24-22 W- 68
51- S 81-15 E- 85
52- S 03-19 E- 44
53- S 74-05 E- 84
54- N 30-34 E- 65
55- N 09-25 W- 73
56- N 13-47 W- 153
57- N 22-32 W- 121
58- S 53-38 W- 47
59- N 20-57 E- 44
60- N 05-28 W- 50
61- N 04-33 E- 28
62- N 12-31 W- 30
63- N 01-05 W- 75
64- N 57-12 E- 70
65- N 32-43 E- 39
66- N 25-33 E- 124
67- N 20-41 E- 162
68- N 23-04 E- 98
69- N 34-52 E- 36
70- N 21-42 E- 30
71- N 42-08 E- 72
72- N 47-21 E- 58
73- N 58-43 E- 107
74- N 44-44 E- 72
75- N 31-06 E- 54
76- N 10-57 E- 100
77- N 19-25 E- 62
78- N 12-33 E- 120
79- N 02-21 E- 129
80- N 11-53 W- 20
81- N 28-45 E- 31
82- N 40-34 E- 34
83- N 74-12 E- 62
84- N 47-12 E- 150
85- N 62-32 E- 111
86- N 56-51 E- 208
87- N 61-41 E- 117
88- N 57-18 E- 115
89- N 71-44 E- 83
90- N 64-20 E- 224
91- N 86-10 E- 164
92- S 24-49 E- 18
93- S 81-41 E- 64
94- S 84-10 E- 134
95- N 85-50 E- 68
96- N 71-52 E- 109
97- N 79-08 E- 202
98- S 84-06 E- 40
99- S 01-02 W- 211
100- S 02-55 W- 336
101- S 02-28 W- 138
102- S 45-04 W- 608
103- S 16-27 W- 485
104- S 18-01 W- 190
105- S 23-19 W- 1311
106- S 32-43 W- 1234
107- S 16-08 W- 637
108- S 16-03 W- 1
ENMIENDA P. No. 64 A
519-A
598
ENMIENDA P. No. 143
ENMIENDA P. No. 64 A
519
586
ENMIENDA P. No. 131
ENMIENDA P. No. 64
590
ENMIENDA P. No. 135
599-A
ENMIENDA P. No. 1
d Yaguate
á Naja
Camino Arriba
Callejon
Carril á
Carril al Inge
ENMIENDA P. No. 149
604
605
606
459
ENMIENDA P. No. 150
ENMIENDA P. No. 151
LAGUNA
LA JAGUA
Camino de Bani
á San Cristobal
CARRETERA SANCHEZ
á Cumbo
Regola
Arroyo
Arroyo Agua
De San Juan
á Catalina
RIO NIZAO
SITIO DE PIZARRETE
D.C. Nº 40
ENMIENDA D.C. Nº 2
DE LA COMUN DE BANI
ENMIENDAS
POR RESOLUCION DEL TRIBUNAL SUPERIOR DE TIERRAS DE FECHA 28 DE ENERO DE 1935 LA DENOMINACION ACTUAL DE ESTA PARCELA ES COMO SIGUE:
Parcela No. 1448 del D. C. No. 3
de LA COMUN DE SAN CRISTOBAL
Sección de YAGUATE
Lugar o Sitio LA JAGUA Y CERCA COLINDANTES
Ciudad Trujillo, 18 de OCTUBRE de 1936.
Por orden
DIRECTOR GENERAL
REPUBLICA DOMINICANA
MENSURA CATASTRAL
PROVINCIA DE SANTO DOMINGO
COMUN DE SAN CRISTOBAL
D. C. Nº 40 - PARTE 34 - P. 3928
PROPIEDAD DE LA COMPAÑIA AGRICOLA DE LA PLANTACIONES INDUSTRIALES
AREA = 80 Has. 60 As. 94 Cs. 82 Dms. ESCALA 1 : 10.000
FIRMADO: Dr. Emilio D. Fiallo
APROBADO: Por orden
Miguel A. Mainardi
DIRECTOR GENERAL
ENMENDADO: