


# ESTACION DE SERVICIOS S/S ENTRADA A AZUA

Localización  
NO ESCALA

LEYENDA LEVANTAMIENTO TIPO:	
GP 6,000	TAPA DE REGISTRO Y CAPACIDAD EN TANQUE
GR GP	SURTIDOR TIPO
GR GP	COLUMNAS METALICAS MARQUESINA
■	COLUMNA HORMIGON ARMADO
—	MURO DE BLOQUES DE MAMPOSTERIA
AIRE	SURTIDOR DE AIRE
LETRERO	LETRERO DE DOS PATAS SIMBOLICO
LETRERO	LETRERO DE UNA PATA SIMBOLICO
EDIFICACIONES NO PROPIEDAD DE TEXACO	
R	RESPIRADEROS TANQUE
LL	LLENADEROS REMOTOS
LEYENDA ABREVIATURAS	
R	RESPIRADERO TANQUES
LL	LLENADERO REMOTO
(SU)	SIN USO ACTUAL
GR	GASOLINA REGULAR
GP	GASOLINA SIN PLOMO
D	DIESEL REGULAR
DP	DIESEL PIMIUN
K	GAS KEROSENNE
CIS	CISTERNA
CI	CAJA DE REGISTRO
TRA	TAPA REGISTRO AGUA EN TANQUE
TG	TRAMPA DE GRASA

PLANTA DE CUNJUNTO  
ESC. 1:125

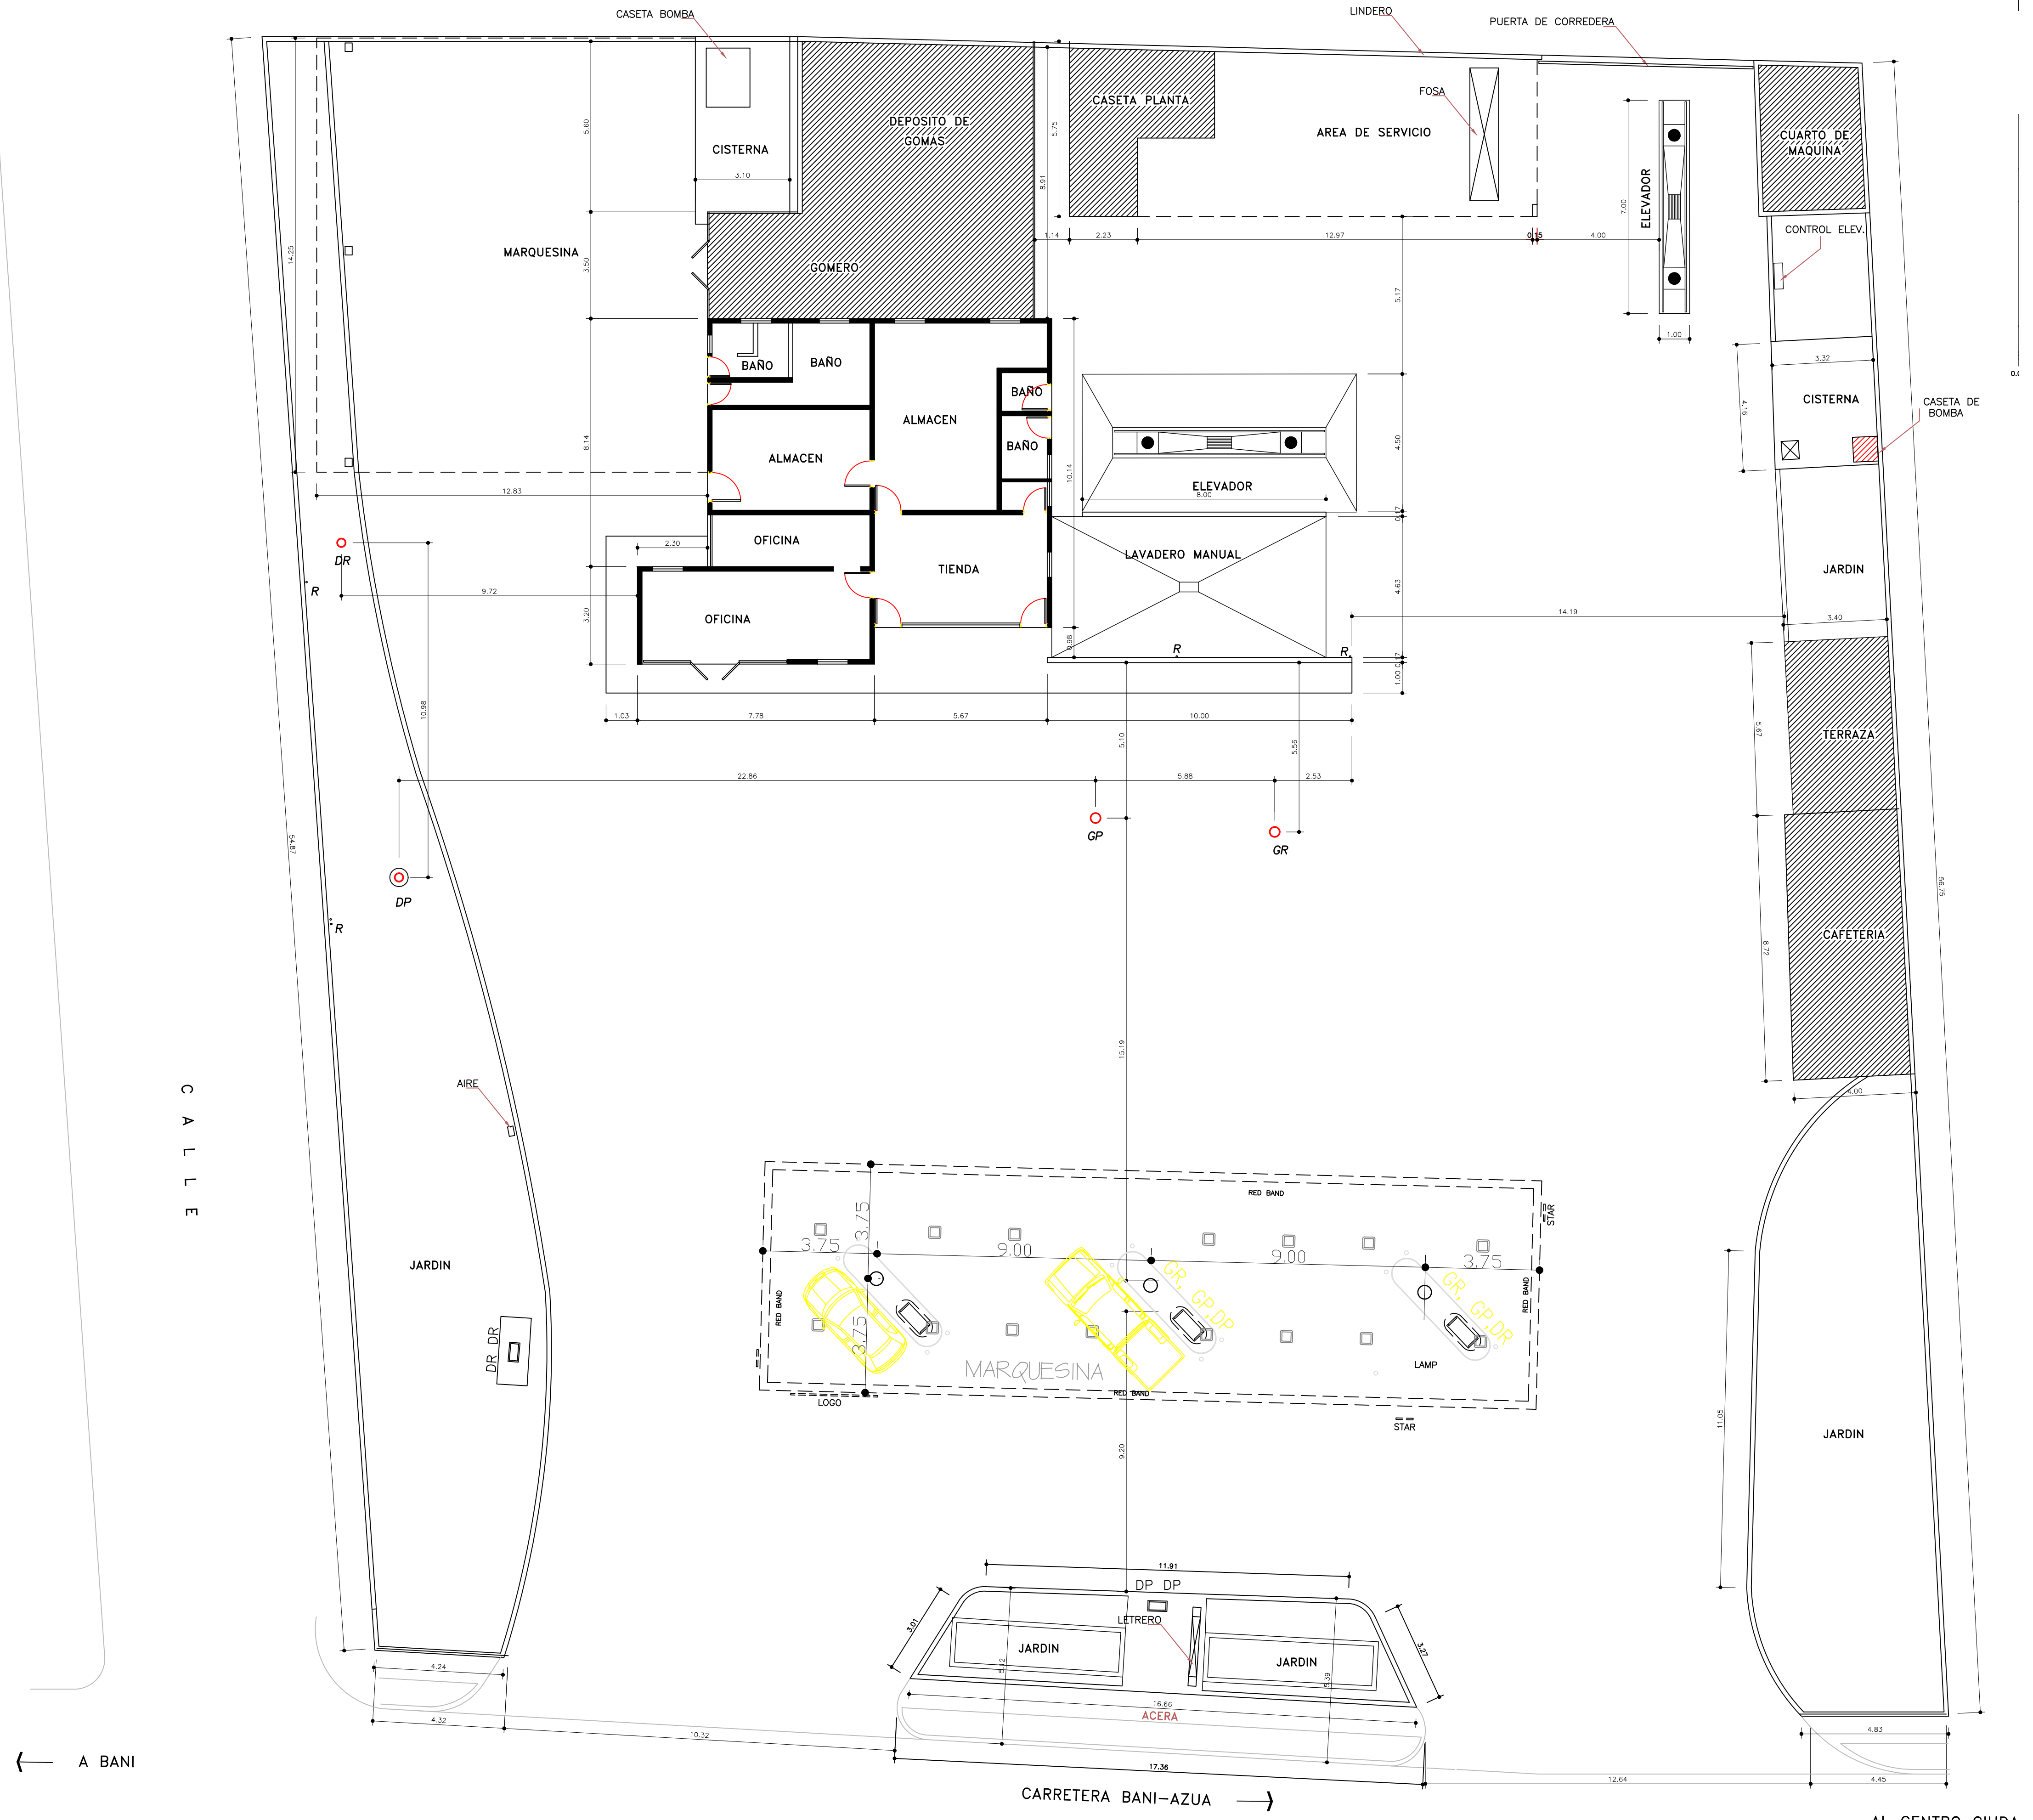

← A BANI

CARRETERA BANI-AZUA →

AL CENTRO CIUDA