PROYECCION UTM ZONA 19 NORTE				
EST.	X	Y	RUMBO	DIST.
E-1	562259.57	2053251.44	N67° 42'E	519.537
E-2	562740.24	2053448.63	N67° 42'E	157.025
E-3	562885.51	2053508.23	N17° 23'W	63.351
E-4	562866.58	2053568.68	N12° 04'W	1.854
E-5	562866.19	2053570.49	N1° 26'W	1.854
E-6	562866.15	2053572.35	N9° 12'E	1.854
E-7	562866.44	2053574.18	N19° 50'E	1.854
E-8	562867.07	2053575.92	N30° 28'E	1.854
E-9	562868.01	2053577.52	N41° 06'E	1.854
E-10	562869.23	2053578.92	N51° 45'E	1.854
E-11	562870.69	2053580.06	N62° 23'E	1.854
E-12	562872.33	2053580.92	N67° 42'E	217.718
E-13	563073.76	2053663.56	N72° 33'E	10.000
E-14	563083.30	2053666.55	S17° 27'E	10.036
E-15	563086.30	2053656.98	S16° 42'E	61.708
E-16	563104.03	2053597.87	S25° 11'E	5.963
E-17	563106.57	2053592.47	S17° 27'E	91.329
E-18	563133.95	2053505.35	S23° 17'E	1.220
E-19	563134.43	2053504.22	S34° 57'E	1.220
E-20	563135.13	2053503.22	S46° 37'E	1.220
E-21	563136.01	2053502.39	S58° 17'E	1.220
E-22	563137.05	2053501.75	S69° 58'E	1.220
E-23	563138.20	2053501.33	S81° 38'E	1.220
E-24	563139.40	2053501.15	N86° 42'E	1.220
E-25	563140.62	2053501.22	N75° 02'E	1.220
E-26	563141.80	2053501.54	N69° 11'E	45.851
E-27	563184.66	2053517.82	N69° 11'E	61.255
E-28	563241.92	2053539.59	S54° 36'E	1.658
E-29	563243.27	2053538.63	S54° 49'E	0.075
E-30	563243.33	2053538.58	N64° 04'E	40.376
E-31	563279.64	2053556.25	S23° 08'E	7.741
E-32	563282.68	2053549.13	S62° 41'W	39.112
E-33	563247.93	2053531.17	S69° 11'W	116.690
E-34	563138.85	2053489.72	S69° 11'W	3.654
E-35	563135.44	2053488.42	S75° 02'W	1.220
E-36	563134.26	2053488.10	S86° 42'W	1.220
E-37	563133.04	2053488.03	N81° 38'W	1.220
E-38	563131.84	2053488.21	N69° 58'W	1.220
E-39	563130.69	2053488.63	N58° 17'W	1.220
E-40	563129.65	2053489.27	N46° 37'W	1.220
E-41	563128.76	2053490.11	N34° 57'W	1.220
E-42	563128.07	2053491.11	N23° 17'W	1.220
E-43	563127.58	2053492.23	N17° 27'W	84.903
E-44	563102.13	2053573.23	S48° 51'W	4.379
E-45	563098.84	2053570.35	S61° 25'W	4.379
E-46	563094.99	2053568.25	S74° 00'W	4.379
E-47	563090.78	2053567.05	S86° 34'W	4.379
E-48	563086.41	2053566.78	N80° 52'W	4.379
E-49	563082.09	2053567.48	N68° 18'W	4.379
E-50	563078.02	2053569.10	N55° 43'W	4.379
E-51	563074.40	2053571.56	N43° 09'W	4.379
E-52	563071.40	2053574.76	S67° 42'W	64.074
E-53	563012.12	2053550.44	S17° 27'E	107.914
E-54	563044.47	2053447.49	S72° 45'W	39.697
E-55	563006.56	2053435.72	S72° 45'W	84.854
E-56	562925.52	2053410.57	S17° 27'E	4.636
E-57	562926.91	2053406.15	S17° 24'E	126.653
E-58	562964.80	2053285.29	S17° 21'E	63.692
E-59	562983.79	2053224.50	S68° 36'W	39.941
E-60	562946.60	2053209.93	S62° 06'W	9.838
E-61	562937.90	2053205.32	S62° 06'W	14.149
E-62	562925.40	2053198.70	S45° 43'W	2.850
E-63	562923.36	2053196.71	S53° 21'W	44.681
E-64	562887.51	2053170.04	S50° 04'W	32.526
E-65	562862.57	2053149.16	N24° 24'W	90.335
E-66	562825.25	2053231.43	N24° 36'W	23.110
E-67	562815.63	2053252.44	S66° 59'W	70.348
E-68	562750.88	2053224.93	S88° 29'W	29.500
E-69	562721.39	2053224.15	S66° 43'W	49.525
E-70	562675.90	2053204.57	S65° 33'W	58.465
E-71	562622.67	2053180.38	S67° 39'W	36.897
E-72	562588.55	2053166.35	S67° 44'W	86.008
E-73	562508.95	2053133.77	S67° 52'W	42.234
E-74	562469.83	2053117.86	S24° 53'E	39.002
E-75	562486.24	2053082.48	S47° 21'W	3.331
E-76	562483.79	2053080.23	S64° 23'W	8.560
E-77	562476.07	2053076.52	N40° 13'W	17.111
E-78	562465.03	2053089.59	N52° 41'W	103.567
E-79	562382.65	2053152.36	N52° 05'W	50.813
E-80	562342.56	2053183.58	N50° 05'W	51.323
E-81	562303.20	2053216.52	N50° 05'W	9.893
E-82	562295.61	2053222.87	N52° 24'W	19.021
E-83	562280.54	2053234.47	N51° 01'W	26.974

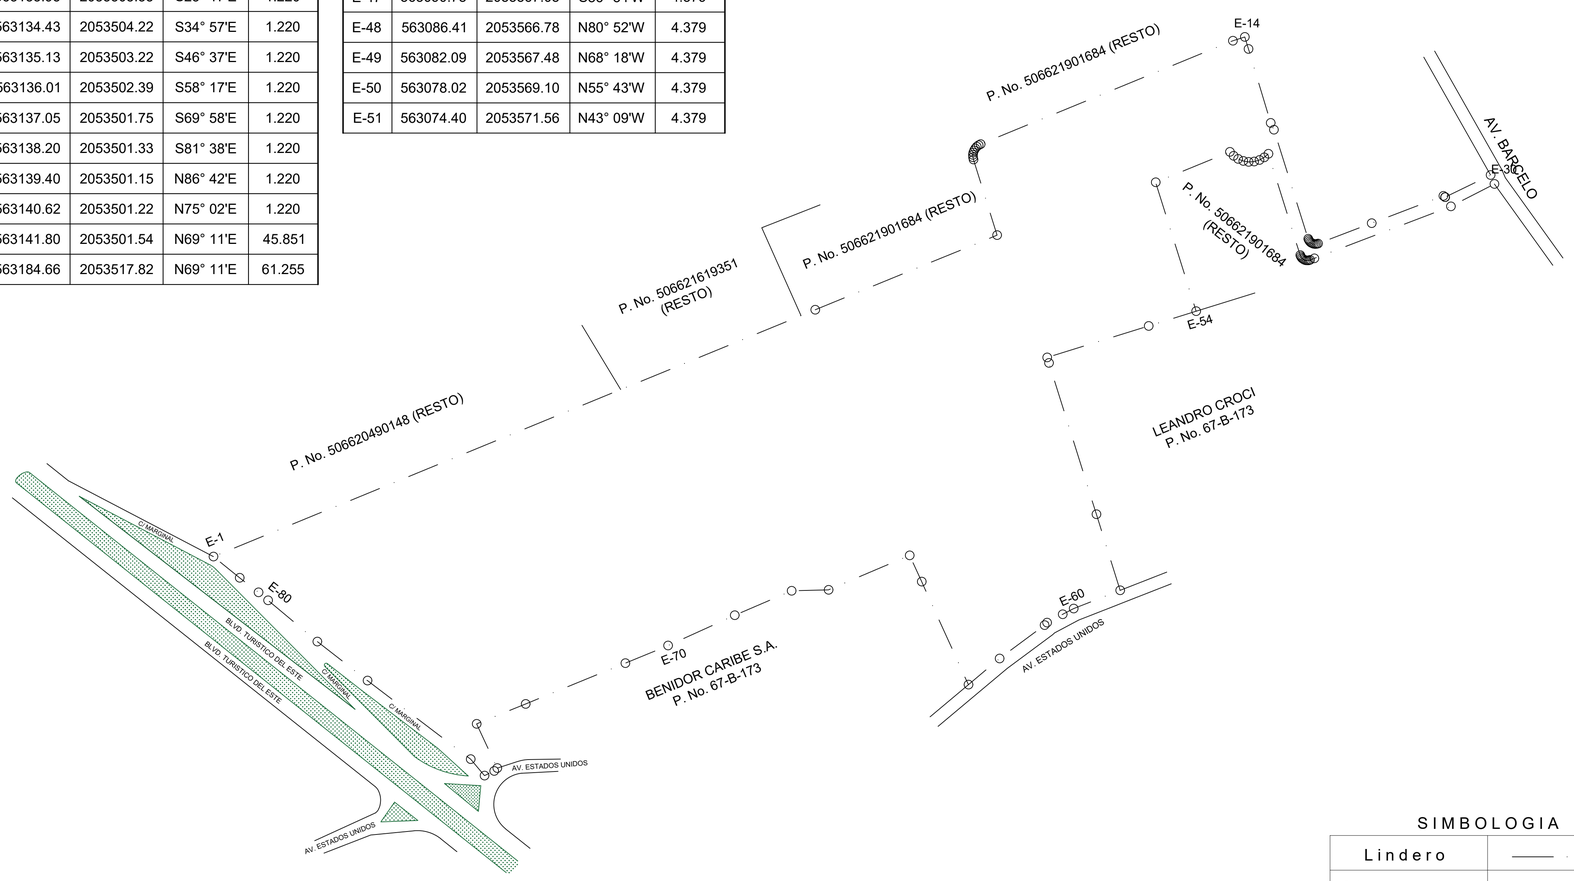

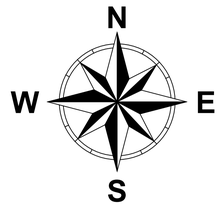

SIMBOLOGIA

Lindero	—— · ——
Alambrada	——x——x——

REPUBLICA DOMINICANA
PODER JUDICIAL
JURISDICCION INMOBILIARIA
DIRECCIÓN REGIONAL DE MENSURAS CATASTRALES
DEPARTAMENTO ESTE

PLANO INDIVIDUAL

OPERACIÓN: LEVANTAMIENTO

DESIGNACIÓN CATASTRAL DE ORIGEN No (s).:
P. No. 506620698728, P. No.506620784442, P. No. 506620583736, P. No. 506621901684, P. No. 506620490148, P. No. 506621619351

DESIGNACIÓN TEMPORAL No (s).:

PROVINCIA: LA ALTAGRACIA

MUNICIPIO: HIGUEY

SECCION: DM. VERON

LUGAR: LA JARDITA

REFERENCIAS DE UBICACIÓN:
EL INMUEBLE ESTA UBICADO EN EL BLVD. TURISTICO DEL ESTE

SUPERFICIE PARCELA: 177,350.55 m²

ESCALA: 1:2,250

OBSERVACIONES:
NOTA: ESTE PLANO FUE GEORREFERENCIADO CON RECEPTOR GNSS EN MODO NTRIP Y LEVANTADO CON RECEPTOR GNSS EN MODO NTRIP

No. de Lamina 1 / 1

DESIGNACIÓN CATASTRAL POSICIONAL:

Certifico haber realizado en el terreno conforme a lo dispuesto en el Reglamento General de Mensuras Catastrales.

HENDERSON RUIZ DE LA CRUZ
AGRIMENSOR CODIA 41190

De conformidad a lo dispuesto en el Reglamento General de Mensuras Catastrales.

Fecha y Firma del Director
Direccion Regional de Mensuras Catastrales
DEPARTAMENTO ESTE