




COORDENADAS UTM 84-19N, RUMBO Y DIST.

EST.	ESTE (X)	NORTE (Y)	DIST.	RUMBO
1	339,576.81	2,141,192.46	6.89	N70°00'E
2	339,583.28	2,141,194.82	12.97	N47°19'E
3	339,592.81	2,141,203.61	9.60	N41°13'E
4	339,599.14	2,141,210.83	12.36	N28°11'E
5	339,604.98	2,141,221.73	22.36	N83°15'E
6	339,627.18	2,141,224.36	17.39	S56°25'E
7	339,641.67	2,141,214.74	11.53	S38°26'E
8	339,648.83	2,141,205.71	15.70	N88°42'E
9	339,664.52	2,141,206.07	15.09	N67°12'E
10	339,678.44	2,141,211.92	13.22	N65°55'E
11	339,690.50	2,141,217.31	22.18	N55°57'E
12	339,708.88	2,141,229.73	10.71	N62°57'E
13	339,718.42	2,141,234.61	7.41	S30°34'E
14	339,722.19	2,141,228.23	12.05	S38°07'E
15	339,729.63	2,141,218.75	9.63	S36°15'E
16	339,735.32	2,141,210.98	3.76	S27°22'E
17	339,737.05	2,141,207.64	19.76	S51°17'W
18	339,721.64	2,141,195.28	18.52	S47°48'W
19	339,707.92	2,141,182.84	10.88	S41°44'W
20	339,700.68	2,141,174.73	7.33	S11°25'W
21	339,699.23	2,141,167.54	6.31	S01°39'W
22	339,699.04	2,141,161.23	7.72	S40°39'E
23	339,704.08	2,141,155.37	24.00	S44°00'E
24	339,720.74	2,141,138.11	30.85	S42°03'E
25	339,741.40	2,141,115.20	17.09	S33°06'E
26	339,750.74	2,141,100.88	16.84	S26°51'E
27	339,758.34	2,141,085.86	20.17	S23°41'E
28	339,766.44	2,141,067.39	18.05	S21°18'E
29	339,773.00	2,141,050.58	5.23	S14°12'E
30	339,774.28	2,141,045.51	3.84	S05°48'E
31	339,774.67	2,141,041.68	4.07	S00°11'W
32	339,774.66	2,141,037.62	15.69	S21°46'W
33	339,768.84	2,141,023.04	31.86	S22°15'W
34	339,756.78	2,140,993.55	26.64	S22°25'W
35	339,746.62	2,140,968.93	18.16	S24°20'W
36	339,739.14	2,140,952.38	17.61	N64°07'W
37	339,723.29	2,140,960.07	17.21	N67°53'W
38	339,707.35	2,140,966.54	17.65	N68°19'W
39	339,690.95	2,140,973.06	22.28	N68°20'W
40	339,670.25	2,140,981.29	19.01	N65°41'W
41	339,652.92	2,140,989.12	4.22	N23°22'W
42	339,651.25	2,140,992.99	20.40	N18°53'W
43	339,644.64	2,141,012.30	31.05	N20°11'W
44	339,633.93	2,141,041.44	20.33	N20°10'W

COORDENADAS UTM 84-19N, RUMBO Y DIST.

EST.	ESTE (X)	NORTE (Y)	DIST.	RUMBO
45	339,626.92	2,141,060.52	42.56	N21°12'W
46	339,611.54	2,141,100.20	22.21	N21°04'W
47	339,603.55	2,141,120.92	23.34	N21°10'W
48	339,595.13	2,141,142.68	9.17	N21°35'W
49	339,591.76	2,141,151.21	24.13	N20°42'W
50	339,583.23	2,141,173.78	9.05	N19°17'W
51	339,580.24	2,141,182.32	9.58	N17°26'W
52	339,577.37	2,141,191.46	1.15	N29°08'W

PUNTOS GEORREFERENCIADOS (COORDENADAS UTM ZONA 19N)				
FACTOR DE ESCALA COMBINADO:		PG01=0.9999018400	PG02=0.9999010873	
PUNTOS	X	Y	MATERIALIZACION	FECHA
PG01	339301.932	2141377.646	CLAVO DE ACERO	21/10/2021
PG02	339458.896	2141339.564	CLAVO DE ACERO	21/10/2021
VINCULACION A LA RED GEODESICA DE LA JI				
REP JI	EPOCA DE REFERENCIA		FECHA	
LVEG	2016.434		Dia Juliano 158, del año 2016	
COORDENADAS GEOGRAFICAS				
CORS VINCULADA	LATITUD	LONGITUD	VINCULACION	FECHA
RDVE	N19°12'47.23972"	W70°31'38.39015"	REP JI	30/05/2017

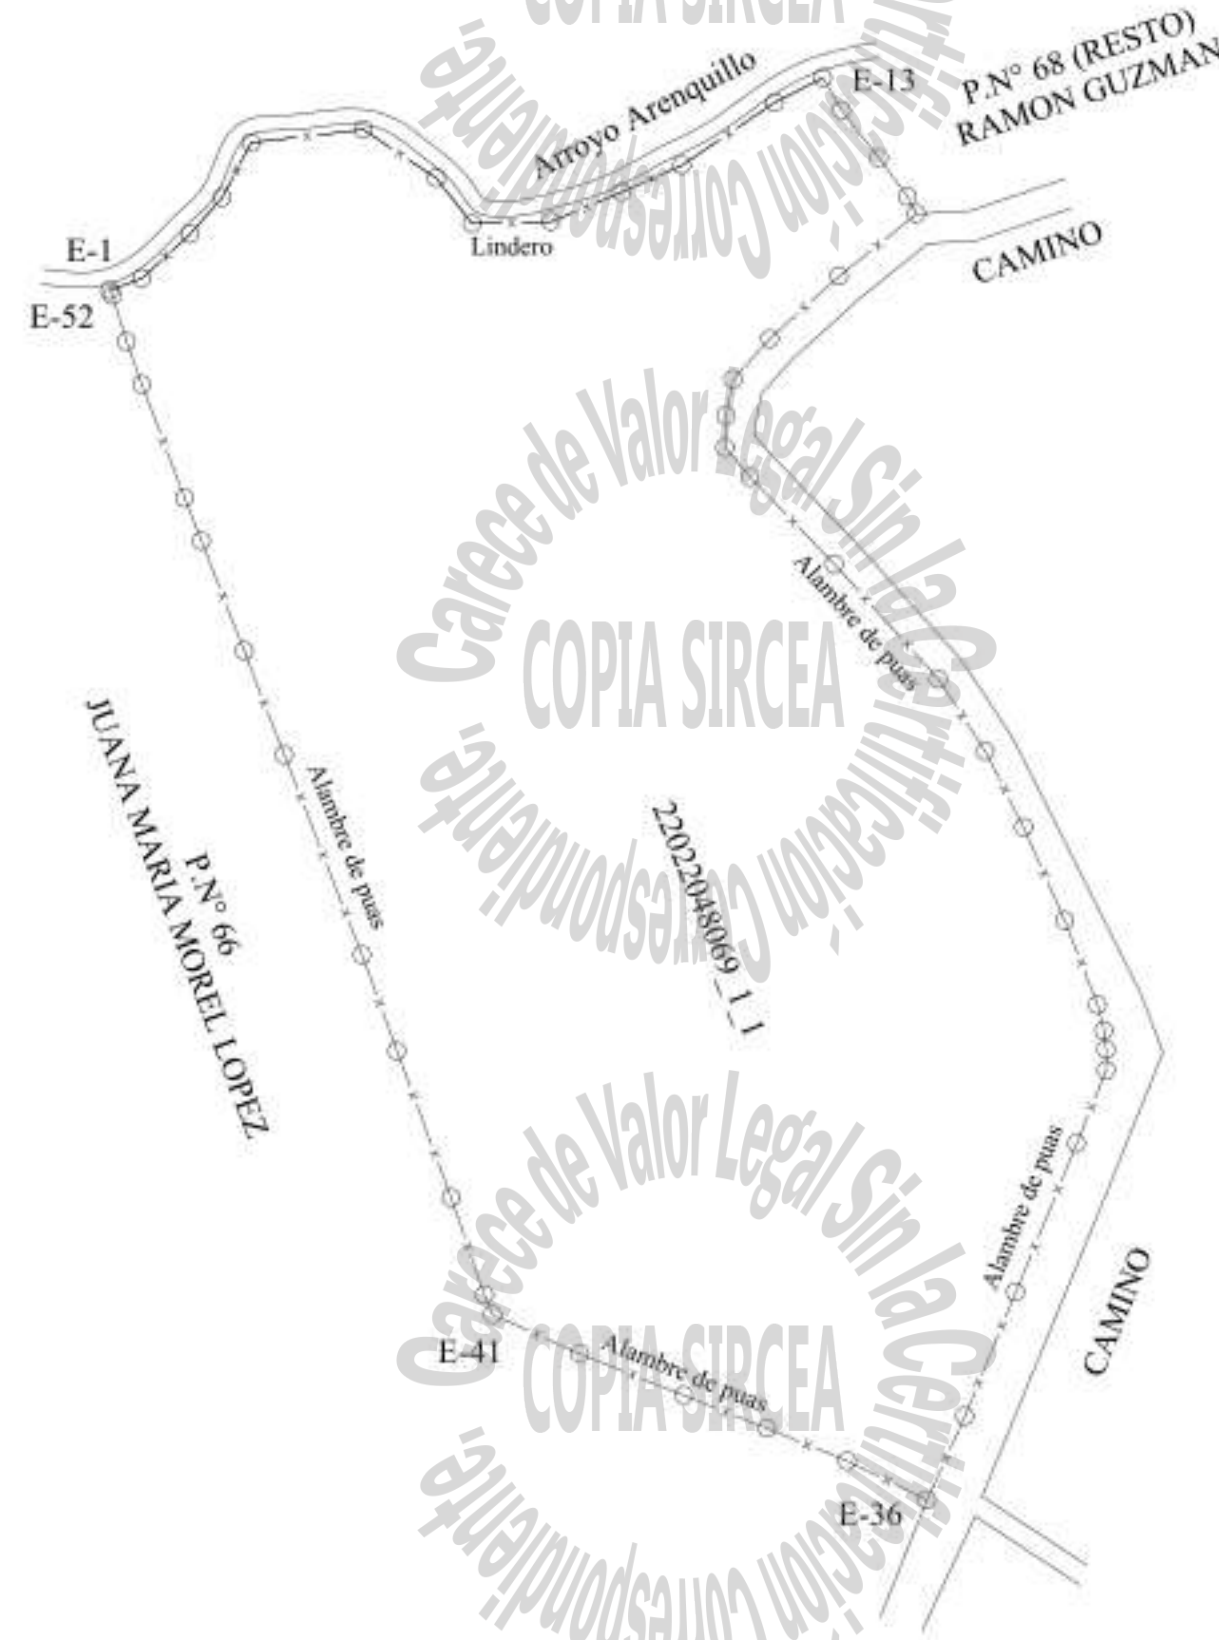

Nota: Tanto el levantamiento como los P.G. se tomaron en modo RTK (NTRIP).

*[Handwritten signature]*

06/09/2022 11:48 AM  
AE27DD56A80F402399



<b>REPÚBLICA DOMINICANA PODER JUDICIAL JURISDICCIÓN INMOBILIARIA DIRECCIÓN REGIONAL DE MENSURAS CATASTRALES DEPARTAMENTO NORTE</b>	
<b>PLANO INDIVIDUAL</b>	
OPERACIÓN: DESLINDE	
DESIGNACION CATASTRAL POSICIONAL:  DCP 313491608906	
DESIGNACION CATASTRAL DE ORIGEN: P.N° 68, DEL D.C. 2 DESIGNACION TEMPORAL: 22022048069_1_1	
PROVINCIA: ESPAILLAT	
MUNICIPIO: MOCA	
SECCIÓN: LLENAS	
LUGAR: ISLETA REFERENCIAS DE UBICACIÓN: CARRETERA LA ISLETA, A 545 METROS AL SUROESTE DE LA INTERSECCIÓN CON LA CARRETERA DUARTE, SE ENCUENTRA EL INMUEBLE.	
SUPERFICIE PARCELA: 31,703.43 M2	ESCALA: 1: 2,000
OBSERVACIONES:	No. LAMINA 2 / 3
Certifico haber realizado el trabajo en el terreno conforme a lo dispuesto en el Reglamento General de Mensuras Catastrales	De conformidad con lo dispuesto en el Reglamento General de Mensuras Catastrales
<i>Lorena Ramirez H.</i> LORENA RAMIREZ HENRIQUEZ CODIA: 37109	FECHA Y FIRMA DEL DIRECTOR DIRECCIÓN REGIONAL DE MENSURAS CATASTRALES DEPARTAMENTO NORTE