

TABLA DE PROPIEDADES


NÚMERO	TIPOLOGÍA	ÁREA



DESCRIPCIÓN

SINGLE FAMILY HOUSE (117.4 M2):
 NIVEL 1: 58.70 m2
 SALA, COMEDOR, COCINA, 10 BAÑO, ÁREA DE SERVICIO, PATIO, 2 PARQUEOS.
 NIVEL 2: 58.70 m2
 HABITACIÓN PRINCIPAL, C/ BAÑO Y WALK-IN CLOSET, 2 HABITACIONES, 1 BAÑO, CLOSET ROPA BLANCA.
 NIVEL 1: 44.71 m2
 SALA, COMEDOR, COCINA, 10 BAÑO, ÁREA DE SERVICIO, DEPÓSITO, PATIO, 2 PARQUEOS.
 NIVEL 2: 44.71 m2
 2 HABITACIONES CON BAÑO Y CLOSET CADA UNA.

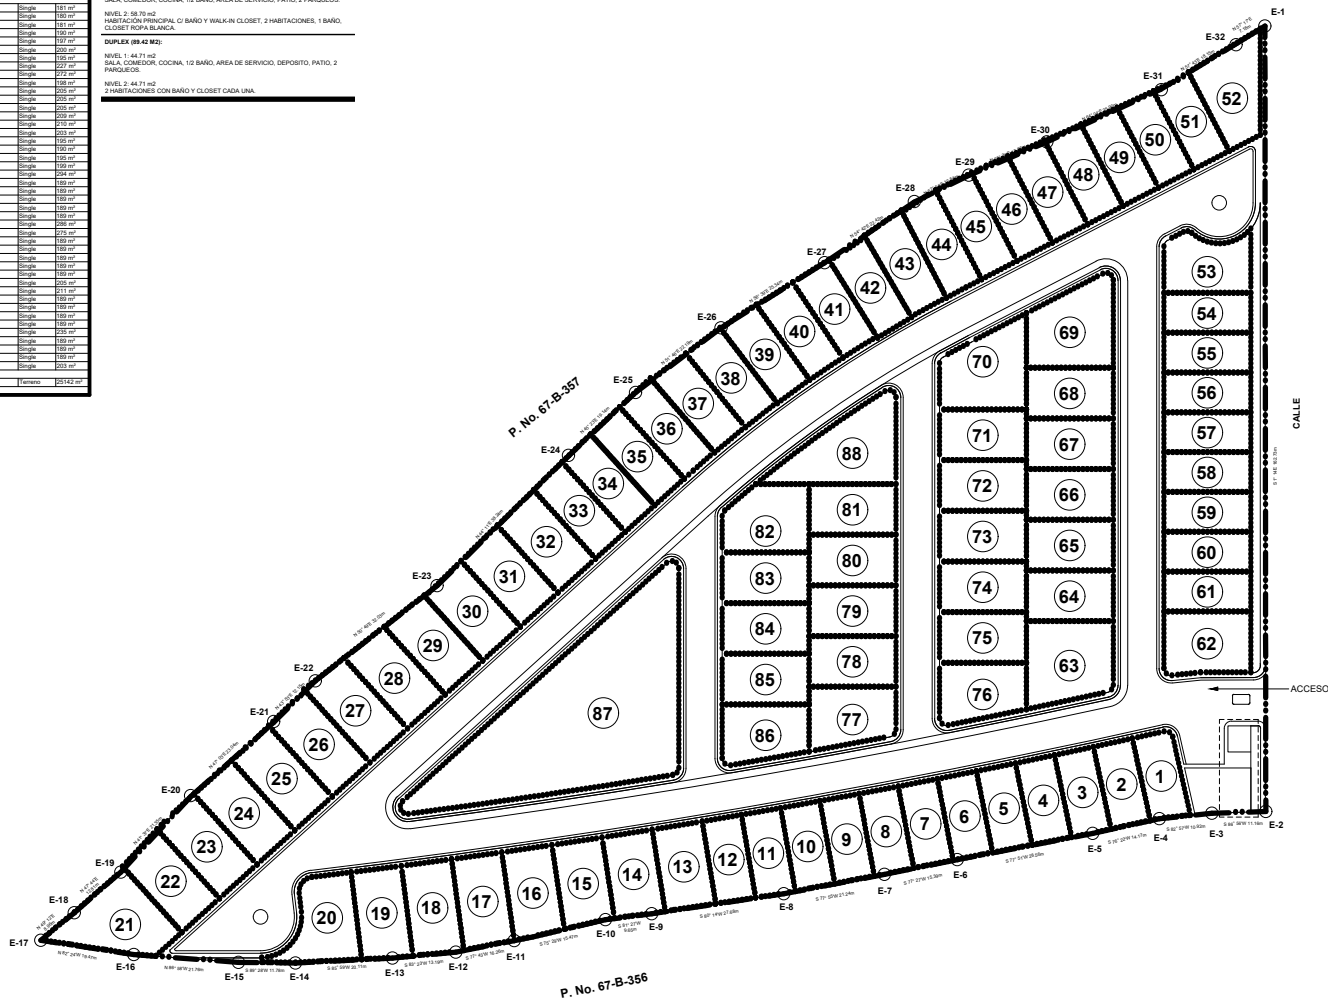

1 Planta de Lotificación de Conjunto
 1:450















Solemare Analisis de Metraje Cuadrado			
Elemento	Metro Cuadrado		Porcentaje
Solar	27,760.43	M2	100%
SOLAR SEGUN DOCUMENTACION LEGAL			
DISTRIBUCION SOLAR ORIGINAL			
Elemento	Metro Cuadrado		Porcentaje
Solar	25,141.90	M2	91%
Calle Exterior	2,618.53	M2	9%
CALLE EXTERIOR QUE NO SERA PARTE DEL PROYECTO			
Total	27,760.43	M2	100%
DISTRIBUCION AREAS VERDES DEL PROYECTO EN BASE A LOS 25,141.90 M2			
Elemento	Metro Cuadrado		Porcentaje
Manzana Parque	1,257.07	M2	5.00%
Parque	398.62	M2	1.59%
Franja Frontal	406.90	M2	1.62%
Parque Entrada	118.71	M2	0.47%
Total	2,181.30	M2	8.68%
DISTRIBUCION AREAS VERDES COMPLEMENTARIAS Y RECREATIVAS			
Elemento	Metro Cuadrado		Porcentaje
Franja Acera Verde Exterior	119.51	M2	0.48%
Piscina	60.56	M2	0.24%
Cancha de Tenis	208.83	M2	0.83%
Cul-de-sac	15.00	M2	0.06%
Ciclovia	654.50	M2	2.60%
Gazebo	88.36	M2	0.35%
Plazoleta	63.94	M2	0.25%
Franja Verde Acera	559.00	M2	2.22%
Total	1,769.70	M2	7.04%

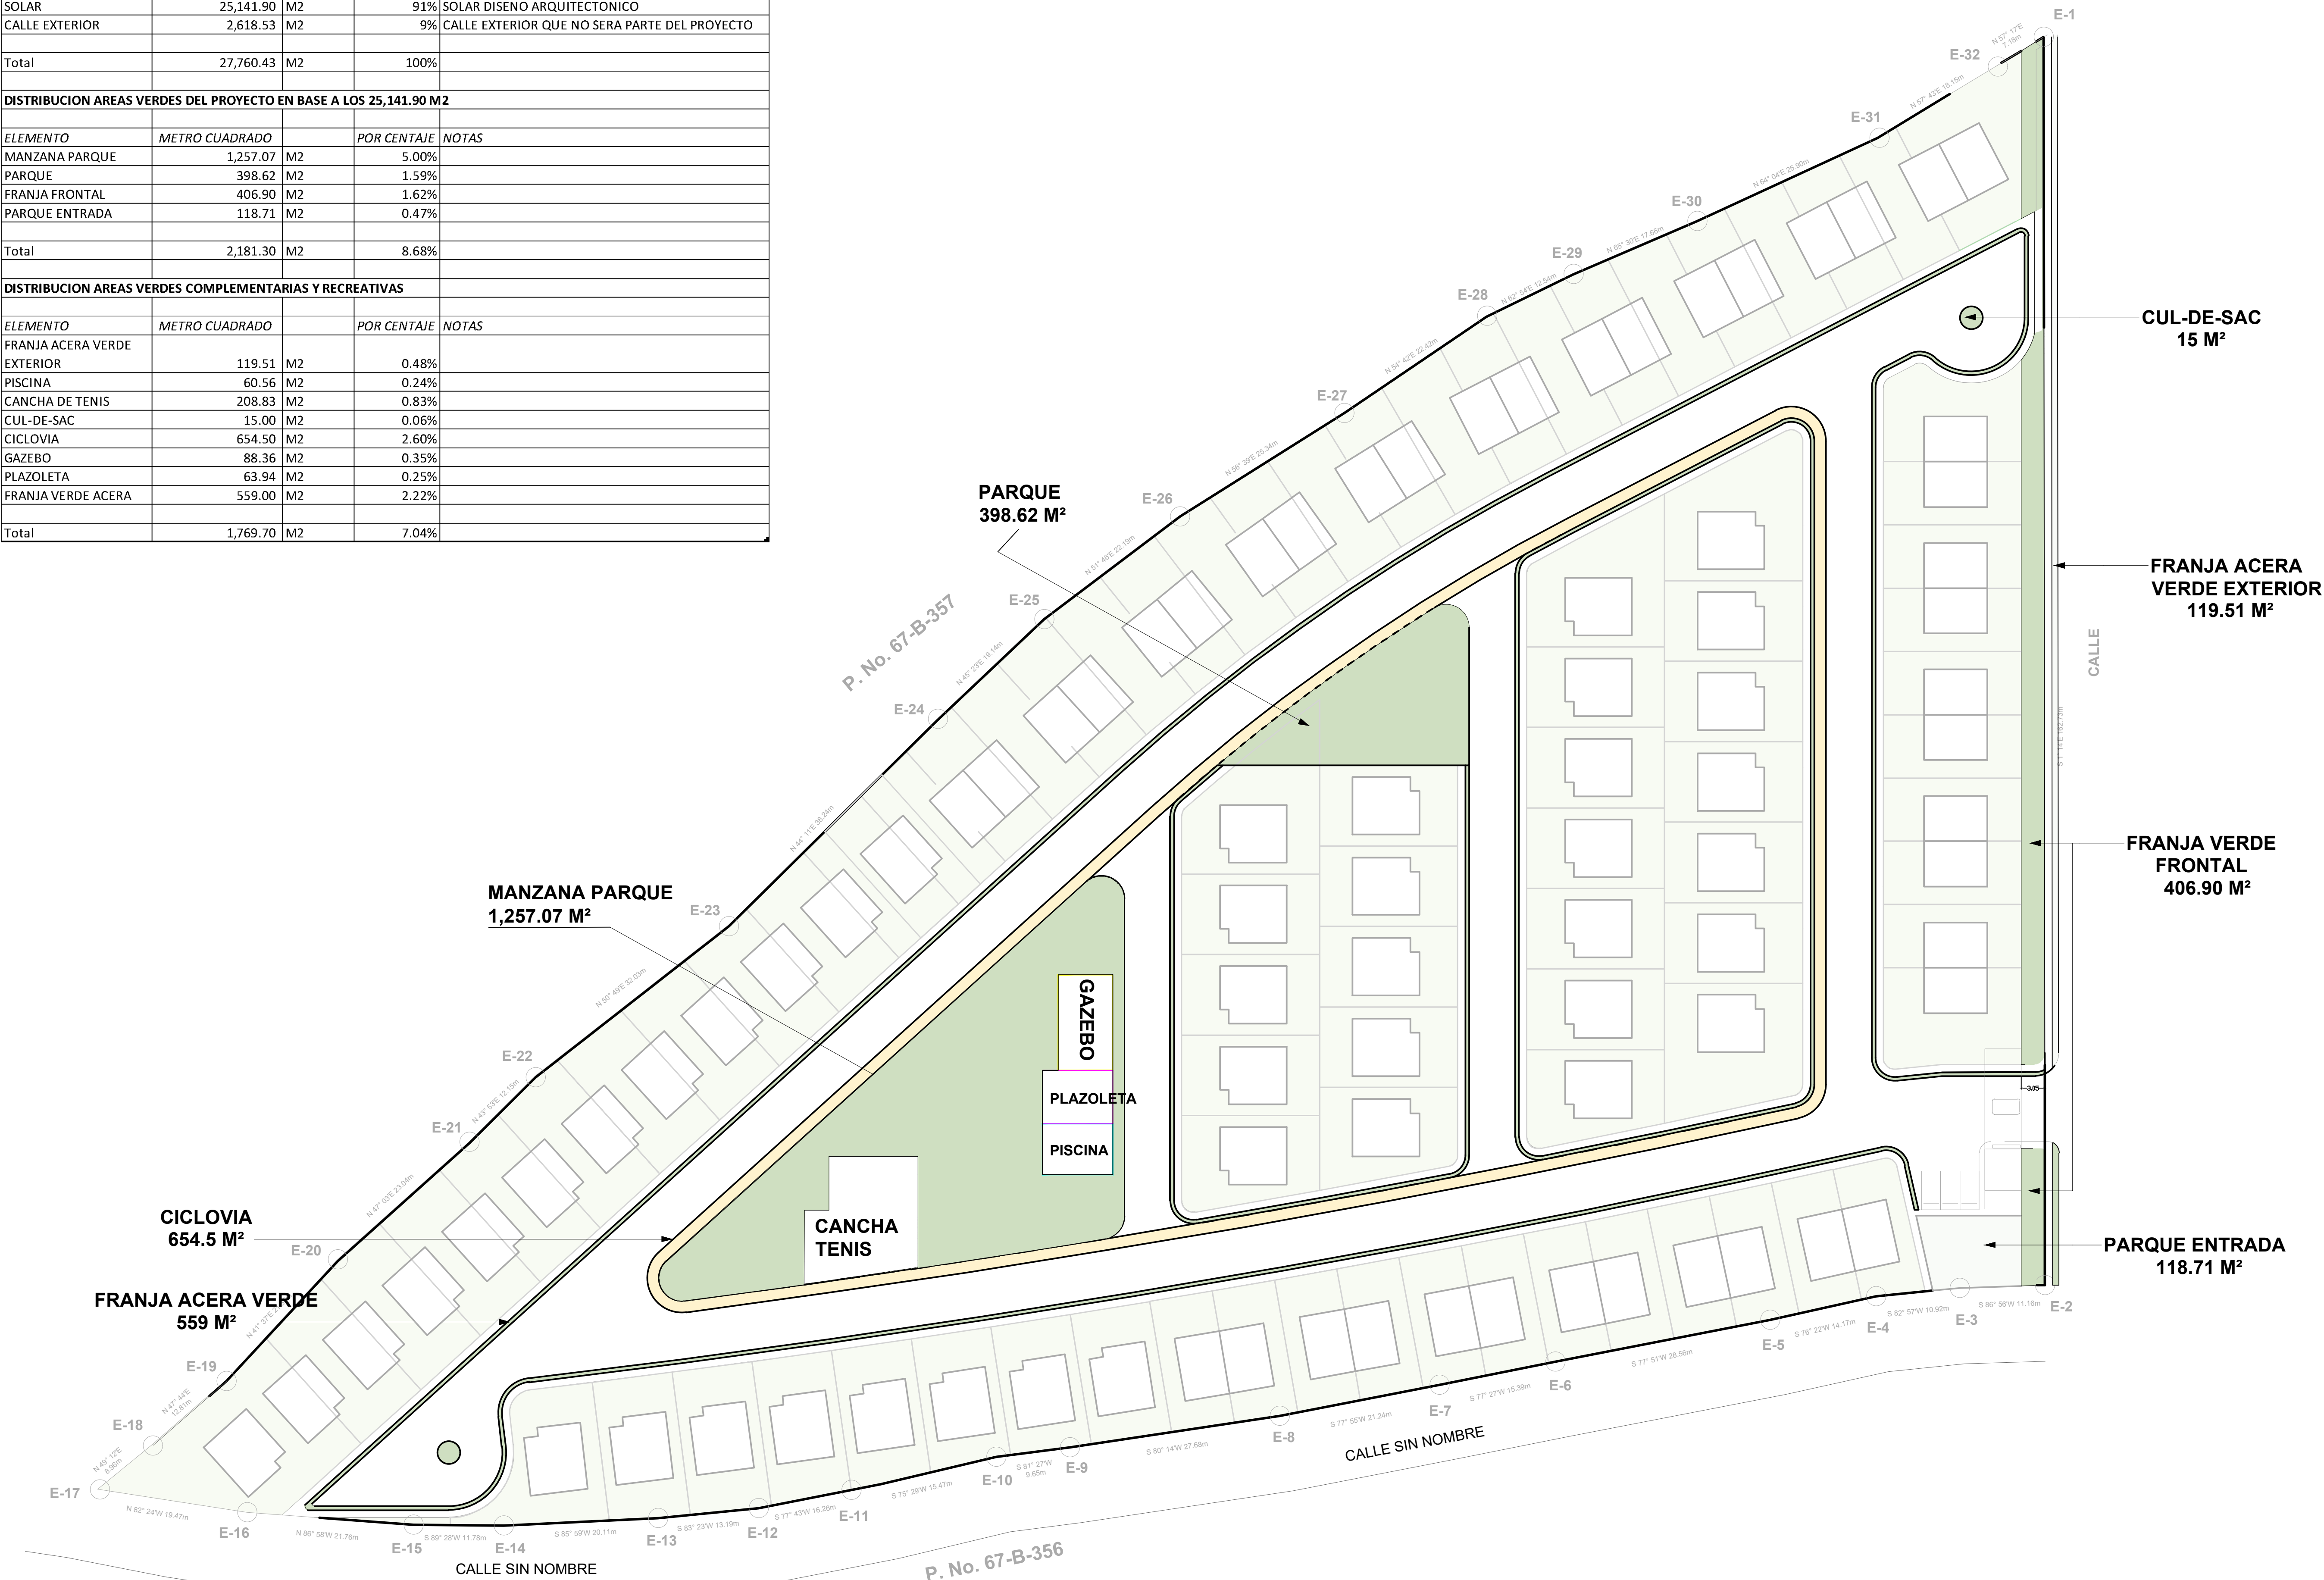

809.375.3851
INFO@A20ARQUITECTOS.COM
A20ARQUITECTOS.COM

AV. LOS PROCERES #38, DIAMOND PLAZA
SEGUNDO NIVEL, LOCAL A-09
SANTO DOMINGO, DN
REPUBLICA DOMINICANA



PROYECTO

SOLEMARE

Bavaro, Punta Cana

PROPIETARIO

Owner

PROFESIONALES TECNICOS

Ing. Estructural codia

Ing. Electrico codia

Ing. Sanitario: codia

Ing. Electromecanico: codia

Arquitecto: codia

Luis Sabater Musa 38737

SELLO DPU

TITULO:

Planta de Conjunto General

ESCALA: As Indicated

FECHA: 1/24/2023 12:46:31 PM

HOJA No.

MP-101A

Todos los dibujos y croquis exhibidos
constituyen trabajos originales y no
pueden ser utilizados, copiados o modificados sin
autorizacion del arquitecto.