


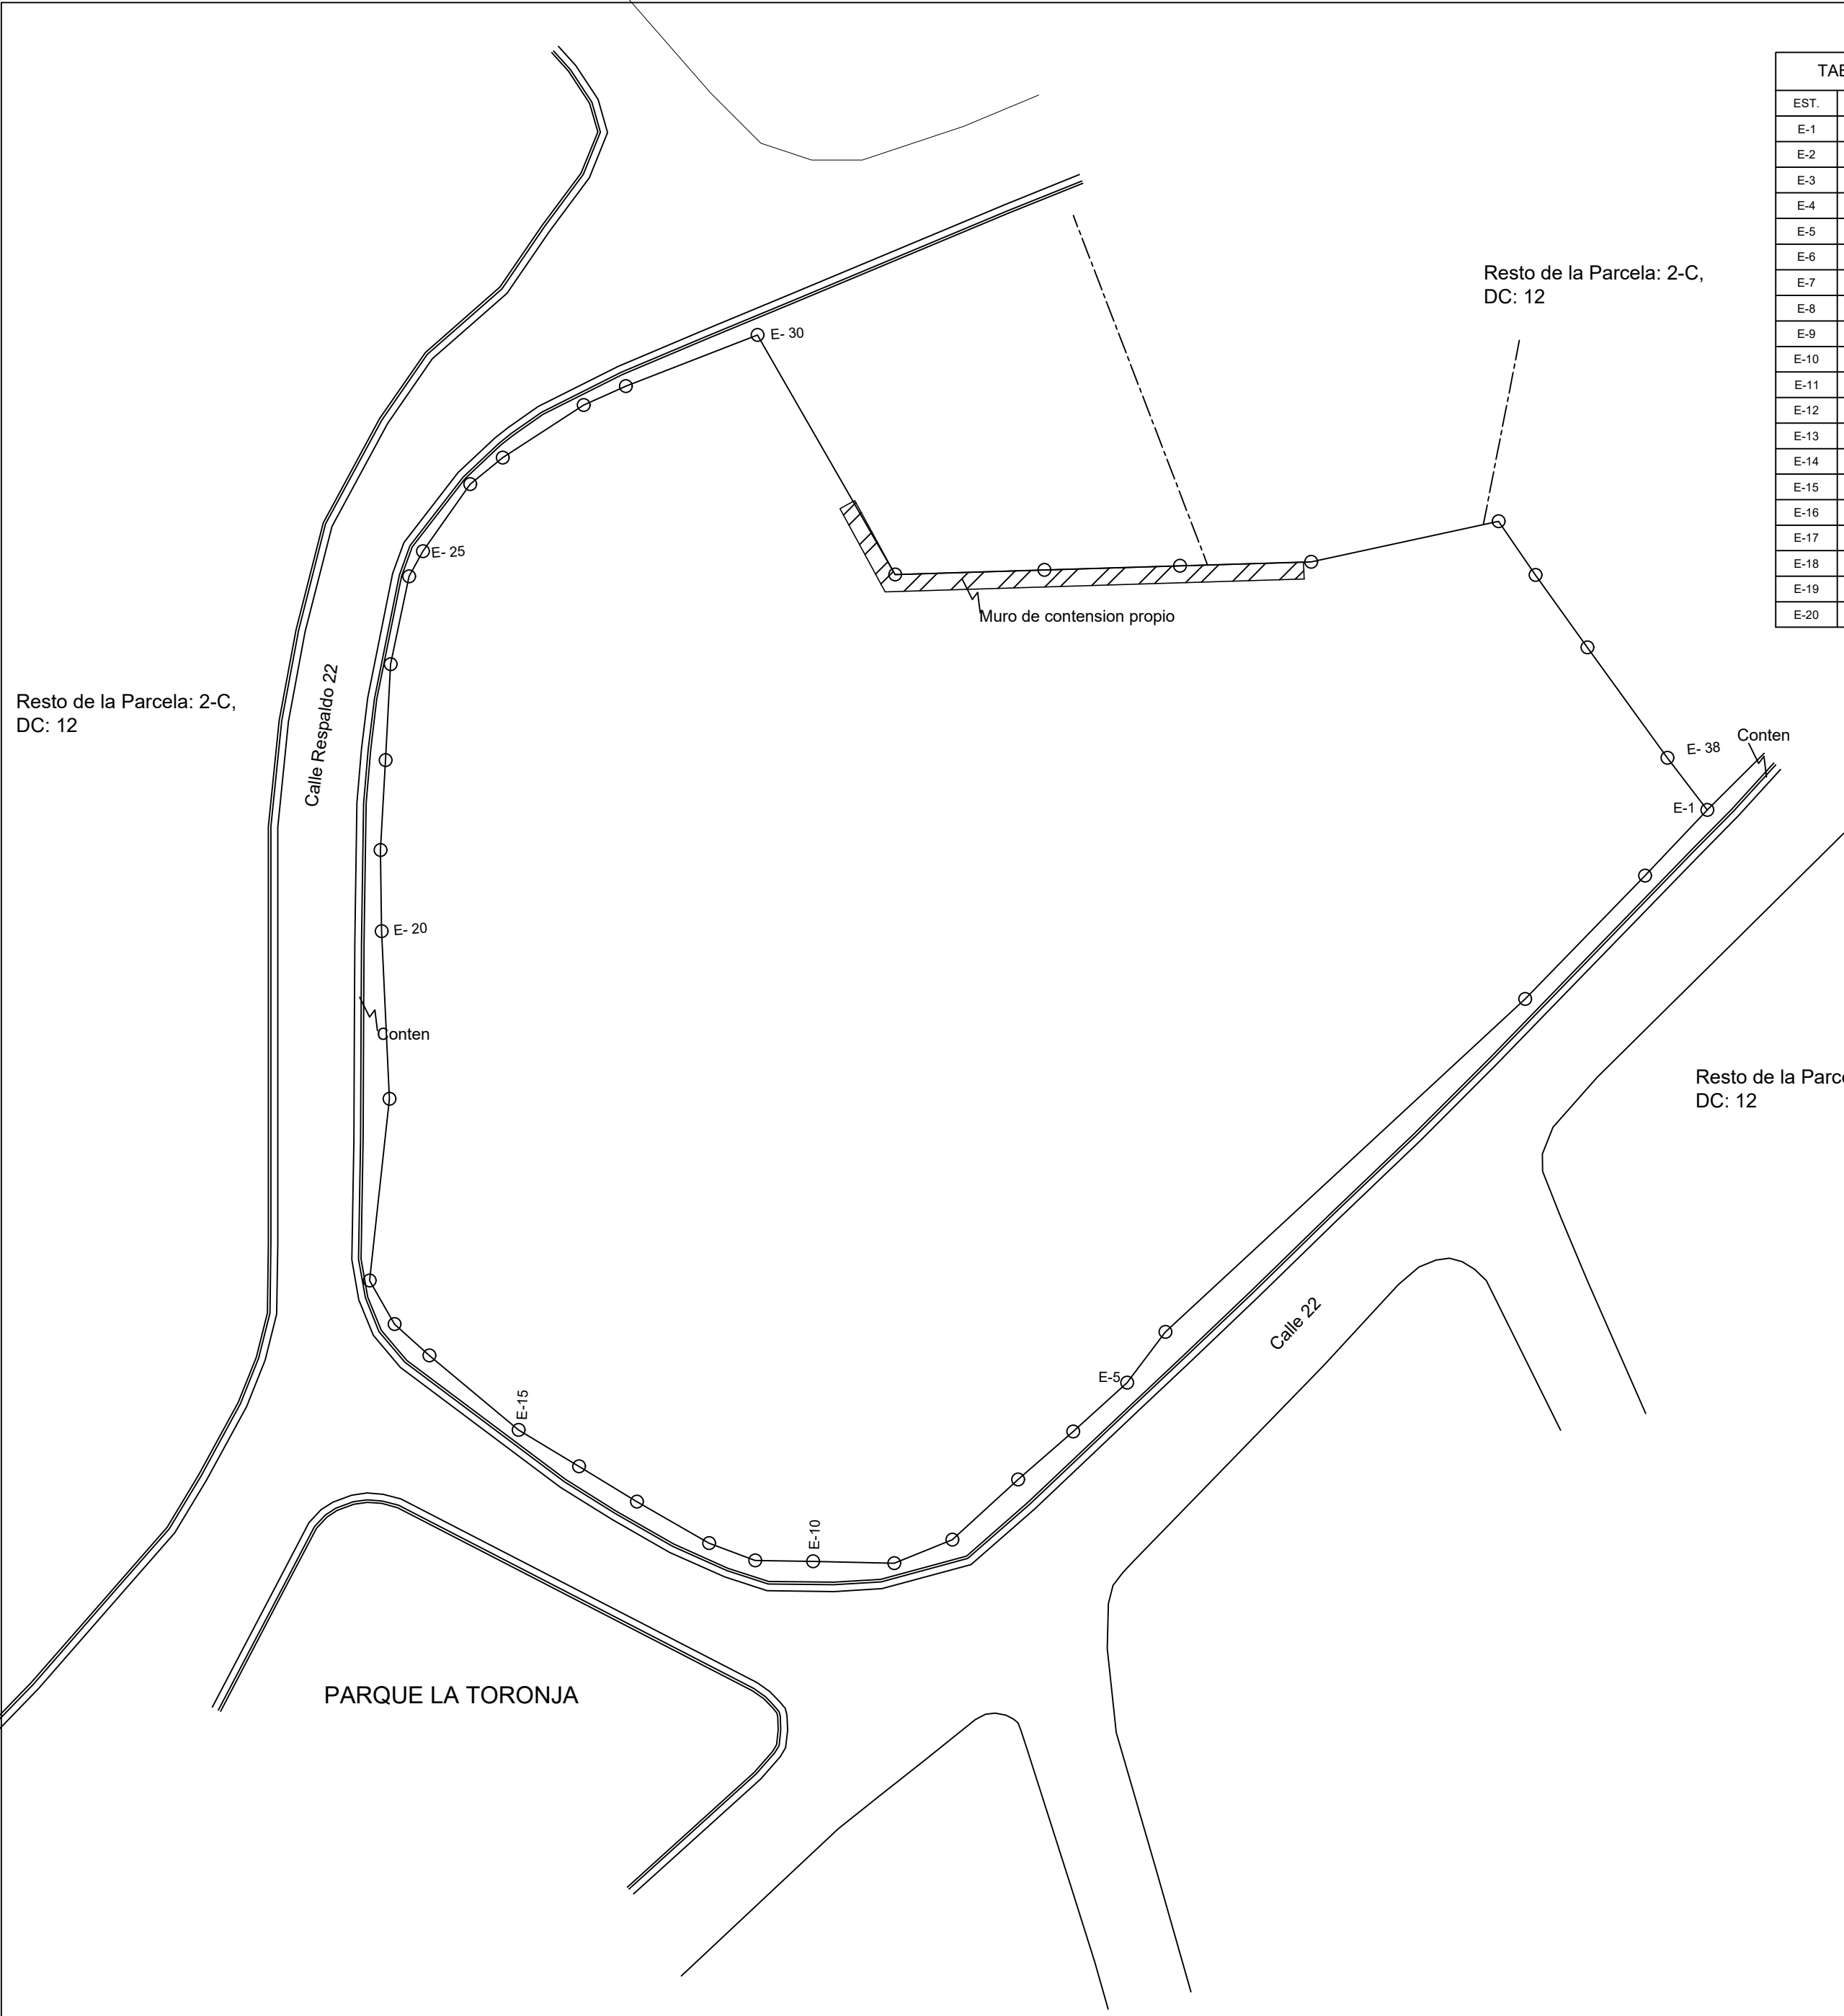


TABLA DE RUMBOS, DISTANCIA Y COORDENADAS UTM 19 N.				
EST.	DISTANCIAS	RUMBOS	NORTE	ESTE
E-1	5.36	S43° 24'W	2048187.53	392234.02
E-2	10.18	S44° 13'W	2048183.63	392230.33
E-3	29.02	S47° 13'W	2048176.34	392223.23
E-4	3.76	S37° 01'W	2048156.63	392201.93
E-5	4.31	S47° 52'W	2048153.63	392199.67
E-6	4.33	S48° 53'W	2048150.74	392196.48
E-7	5.27	S47° 31'W	2048147.89	392193.22
E-8	3.71	S68° 01'W	2048144.33	392189.33
E-9	4.80	N88° 40'W	2048142.94	392185.88
E-10	3.43	N89° 08'W	2048143.05	392181.08
E-11	2.92	N69° 33'W	2048143.10	392177.65
E-12	4.93	N60° 01'W	2048144.12	392174.92
E-13	4.01	N58° 39'W	2048146.58	392170.65
E-14	4.18	N58° 50'W	2048148.67	392167.23
E-15	6.88	N50° 10'W	2048150.83	392163.65
E-16	2.77	N47° 59'W	2048155.24	392158.37
E-17	2.97	N29° 42'W	2048157.09	392156.31
E-18	10.82	N6° 12'E	2048159.68	392154.84
E-19	9.93	N2° 39'W	2048170.43	392156.01
E-20	4.80	N0° 53'W	2048180.35	392155.55

TABLA DE RUMBOS, DISTANCIA Y COORDENADAS UTM 19 N.				
EST.	DISTANCIAS	RUMBOS	NORTE	ESTE
E-21	5.33	N3° 16'E	2048185.15	392155.48
E-22	5.70	N3° 01'E	2048190.47	392155.78
E-23	5.31	N11° 52'E	2048196.16	392156.08
E-24	1.70	N29° 04'E	2048201.36	392157.17
E-25	4.86	N35° 01'E	2048202.84	392158.00
E-26	2.48	N50° 54'E	2048206.82	392160.78
E-27	5.71	N56° 58'E	2048208.38	392162.71
E-28	2.74	N66° 03'E	2048211.50	392167.50
E-29	8.36	N68° 46'E	2048212.61	392170.00
E-30	16.35	S29° 52'E	2048215.64	392177.80
E-31	8.84	N88° 15'E	2048201.46	392185.94
E-32	8.03	N88° 15'E	2048201.73	392194.77
E-33	7.78	N88° 16'E	2048201.98	392202.80
E-34	11.34	N77° 44'E	2048202.21	392210.57
E-35	3.87	S34° 37'E	2048204.62	392221.65
E-36	5.27	S35° 32'E	2048201.44	392223.85
E-37	8.07	S35° 54'E	2048197.15	392226.91
E-38	3.89	S37° 32'E	2048190.61	392231.65

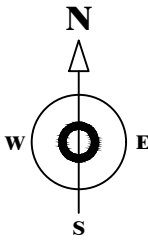

REPUBLICA DOMINICANA
PODER JUDICIAL
JURISDICCION INMOBILIARIA
DIRECCION REGIONAL DE MENSURAS CATASTRALES
DEPARTAMENTO CENTRAL

PLANO INDIVIDUAL

OPERACIÓN: Plano para fines de area y ubicacion.

DESIGNACION CATASTRAL POSICIONAL:

DESIGNACION CATASTRAL DE ORIGEN: Parcela: 2–C, DC: 12

DESIGNACIÓN TEMPORAL:

PROVINCIA: Santo Domingo

MUNICIPIO: Los Alcarrizos

SECCION: Los Alcarrizos

LUGAR: Barrio el Chucho.

REFERENCIAS DE UBICACIÓN:
Entrando a los alcarrizos por la calle principal, C.B. a 290 mt. esta el comlado Los Cachimbos, hacer un pequeño giro a la izquierda y manteniendose en la calle C.B. por 810 m. mas. Hacer un giro a la izquierda justo al frente de la estacion de combustible TOTAL. tomando la calle respaldo 22 por 310 mt. justo a la Izquierda estara la 2LTSD_E67

SUPERFICIE DENTRO DE LA PARCELA: 3632.013 m2

ESCALA: 1:

OBSERVACIONES :

No. LAMINA

1

1

Certifico haber realizado el trabajo en el terreno conforme a lo dispuesto en el Reglamento General de Mensuras Catastrales

De conformidad con lo dispuesto en el Reglamento General de Mensuras Catastrales

NOMBRE DEL PROFESIONAL
CODIA:

FECHA Y FIRMA DEL DIRECTOR
DIRECCION REGIONAL DE MENSURAS CATASTRALES
DEPARTAMENTO CENTRAL