


AREA TOTAL	
POLIGONAL	Superficie
P. 1	7,533.43 m <sup>2</sup>

COORDENADAS UTM ZONA 19Q		
EST	X	Y
E-1	393361.16	2048020.85
E-2	393369.57	2047957.17
E-3	393369.29	2047937.44
E-4	393367.23	2047932.19
E-5	393363.99	2047926.59
E-6	393362.57	2047924.91
E-7	393359.28	2047922.39
E-8	393356.48	2047921.18
E-9	393351.71	2047920.44
E-10	393348.03	2047920.33
E-11	393340.57	2047920.36
E-12	393335.19	2047920.57
E-13	393329.13	2047921.17
E-14	393323.66	2047922.30
E-15	393319.42	2047923.61
E-16	393315.26	2047925.36
E-17	393312.04	2047927.06
E-18	393308.85	2047928.97
E-19	393304.69	2047931.82
E-20	393300.77	2047934.71
E-21	393297.31	2047937.46
E-22	393293.95	2047940.51
E-23	393292.45	2047942.05
E-24	393290.81	2047943.69
E-25	393289.06	2047945.43
E-26	393285.08	2047949.12
E-27	393282.86	2047950.96
E-28	393280.63	2047952.80
E-29	393277.98	2047954.62
E-30	393275.33	2047956.44
E-31	393283.01	2048005.47
E-32	393290.34	2048008.41
E-33	393294.22	2048010.44
E-34	393296.72	2048012.34

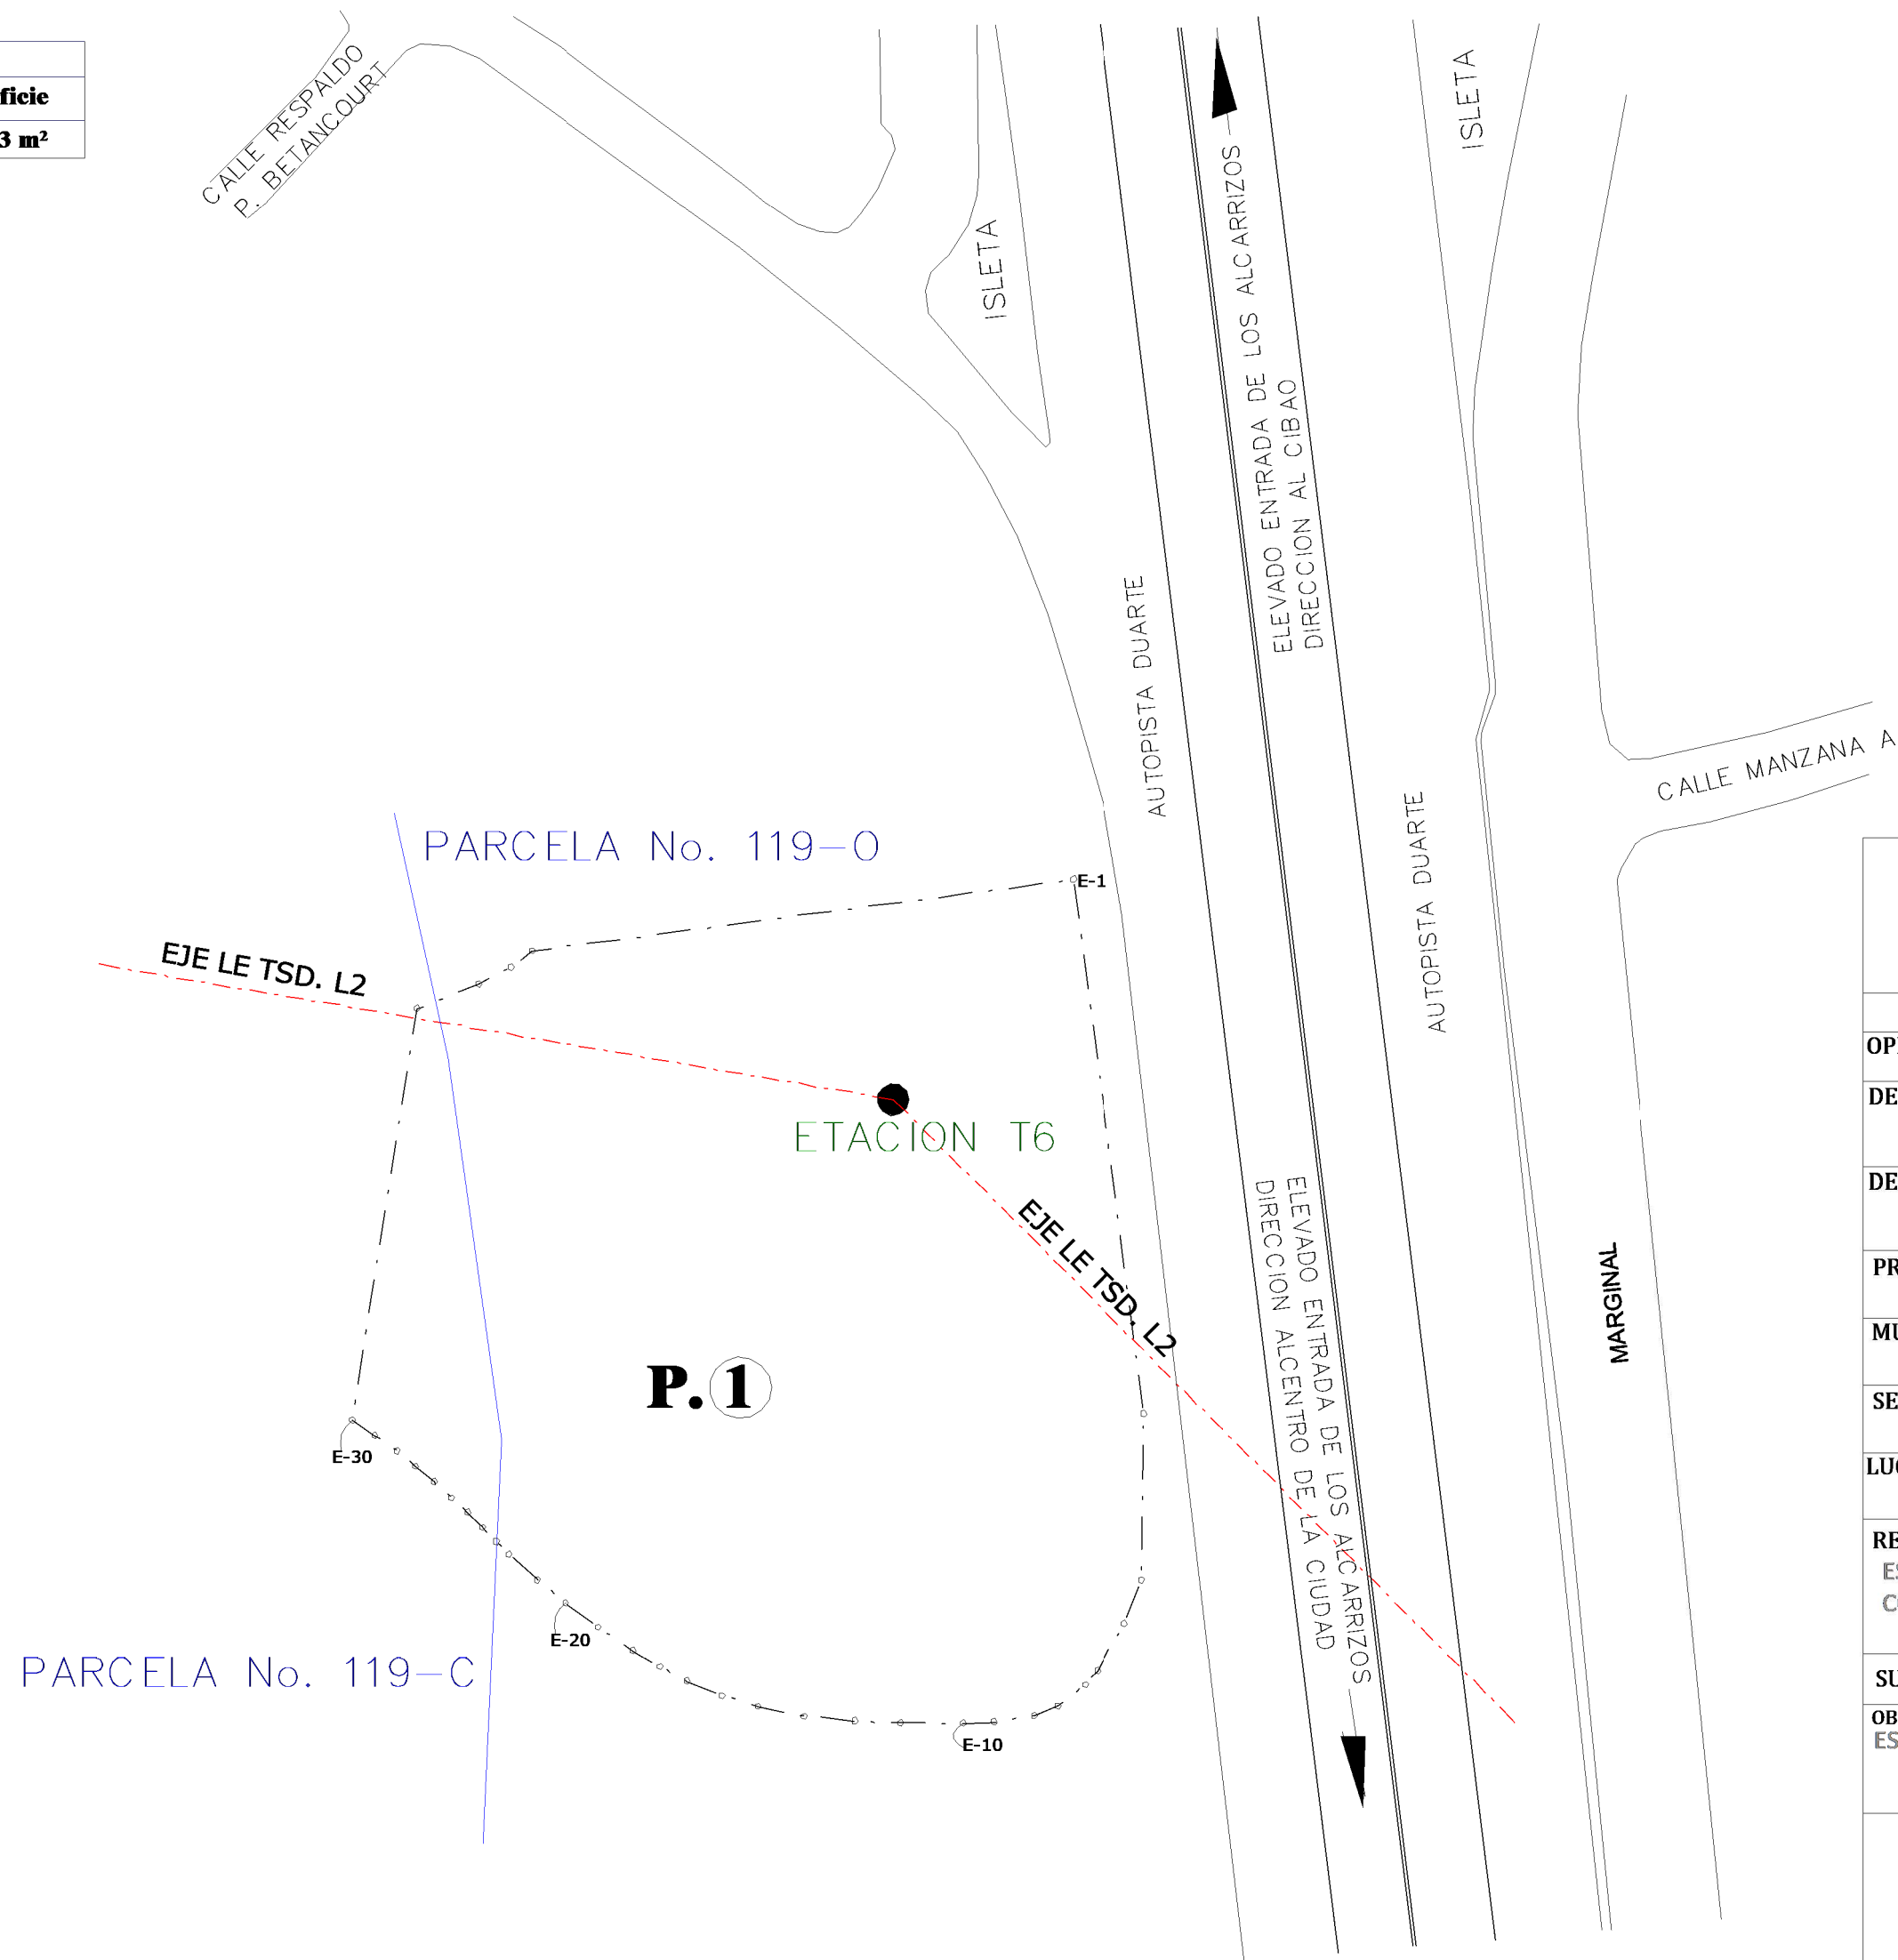

REPUBLICA DOMINICANA PODER JUDICIAL JURISDICCION INMOBILIARIA DIRECCION NACIONAL DE MENSURAS CATASTRALES DEPARTAMENTO CENTRAL	
<b>PLANO INDIVIDUAL</b>	
OPERACION:	CROQUIS ILUSTRATIVO
DESIGNACION CATASTRAL DE ORIGEN No (s):	P.No. 119-C y 119-O del D.C. No. 12
DESIGNACION TEMPORAL No (s):	---
PROVINCIA:	SANTO DOMINGO
MUNICIPIO:	LOS ALCARRIZOS
SECCION:	---
LUGAR:	BARRIO LA YUCA
REFERENCIAS DE UBICACION:	ESTE INMUEBLE ESTA UBICADO EN EL CRUSE DE LOS ALCARRIZON CON AUT. DUARTE, EN EL OESTE DE LA AUT. DUARTE.
SUPERFICIE PARCELA:	ESCALA: 1: 1000
OBSERVACIONES: ESTA INMUEBLE SE ENCUENTRA DENTRO DE DOS PARCELAS	No. de Lamina 6 / 8
DESIGNACION CATASTRAL POSICIONAL:	
Agrimensor	



ANTEPROYECTO:

TELEFÉRICO  
SANTO DOMINGO  
LÍNEA 2

CONTIENE:

Catastral

ESTACIÓN LOS  
ALCARRIZOS  
**E6**

ESCALA:

1 : 800

FECHA:

AGOSTO 2021

LOCALIZACION:

SANTO DOMINGO  
REPÚBLICA DOMINICANA

APROBADO:

DISENO:

ARD. JOSÉ ALEJANDRO YEPES RODRÍGUEZ  
MAT: A76182001-97320997



PLANO #:

E6LAZ  
CT01

DE:

19

CATASTRAL