
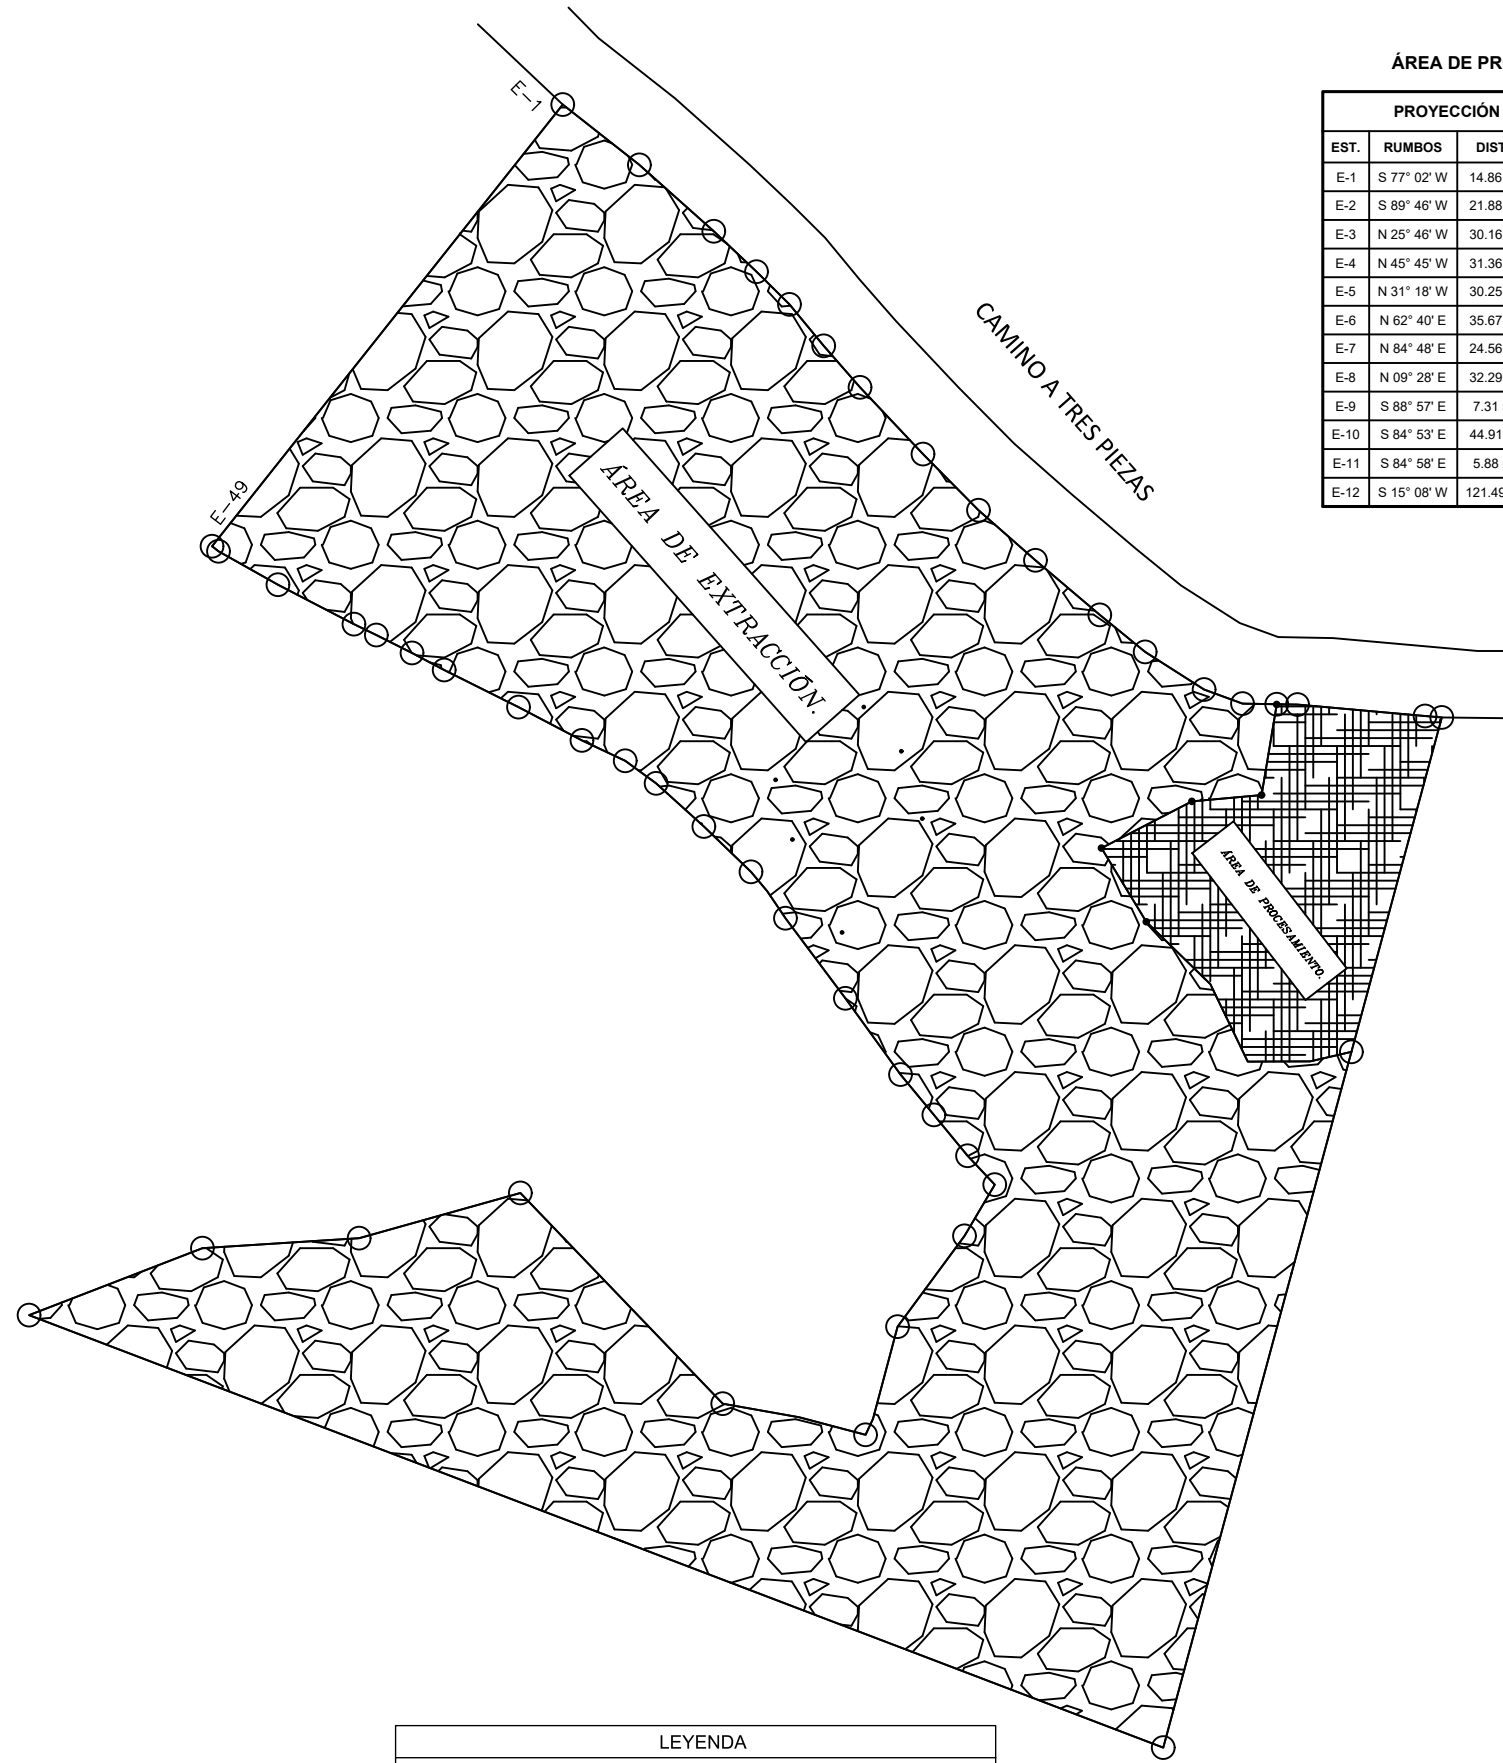


ÁREA DE EXTRACCIÓN.

PROYECCIÓN UTM, ZONA 19N				
EST.	RUMBOS	DIST.	ESTE (X)	NORTE (Y)
E-1	S 09° 28' W	32.29 m	553403.58	2063339.20
E-2	S 84° 48' W	24.56 m	553398.27	2063307.35
E-3	S 62° 40' W	35.67 m	553373.81	2063305.12
E-4	S 31° 18' E	30.25 m	553342.12	2063288.75
E-5	S 45° 45' E	31.36 m	553357.83	2063262.90
E-6	S 25° 46' E	30.16 m	553380.30	2063241.02
E-7	N 89° 46' E	21.88 m	553393.41	2063213.85
E-8	N 77° 02' E	14.86 m	553415.29	2063213.94
E-9	S 15° 08' W	252.80 m	553429.77	2063217.28
E-10	N 69° 08' W	425.72 m	553363.79	2062973.24
E-11	N 68° 52' E	65.19 m	552966.00	2063124.92
E-12	N 86° 21' E	55.06 m	553026.81	2063148.42
E-13	N 74° 20' E	58.73 m	553081.76	2063151.92
E-14	S 43° 50' E	102.47 m	553138.31	2063167.78
E-15	S 79° 58' E	27.29 m	553209.28	2063093.87
E-16	S 75° 09' E	24.04 m	553236.15	2063089.11
E-17	N 24° 38' E	6.22 m	553259.39	2063082.95
E-18	N 14° 56' E	33.42 m	553261.98	2063088.61
E-19	N 36° 23' E	39.56 m	553270.60	2063120.90
E-20	N 30° 39' E	20.86 m	553294.07	2063152.74
E-21	N 43° 15' W	13.92 m	553304.70	2063170.69
E-22	N 39° 31' W	18.58 m	553295.16	2063180.83
E-23	N 39° 40' W	18.35 m	553283.34	2063195.17
E-24	N 35° 49' W	33.00 m	553271.62	2063209.30
E-25	N 36° 49' W	35.06 m	553252.31	2063236.06
E-26	N 34° 01' W	11.38 m	553231.30	2063264.12
E-27	N 40° 01' W	8.93 m	553224.93	2063273.56
E-28	N 46° 05' W	22.95 m	553219.19	2063280.40
E-29	N 47° 55' W	22.54 m	553202.66	2063296.32
E-30	N 53° 48' W	13.42 m	553185.93	2063311.43
E-31	N 64° 45' W	16.80 m	553175.10	2063319.36
E-32	N 62° 19' W	25.13 m	553159.91	2063326.52
E-33	N 63° 31' W	29.14 m	553137.66	2063338.19
E-34	N 62° 01' W	12.77 m	553111.58	2063351.19
E-35	N 63° 21' W	13.97 m	553100.30	2063357.18
E-36	N 64° 01' W	8.75 m	553087.81	2063363.45
E-37	N 62° 36' W	30.04 m	553079.95	2063367.28
E-38	N 60° 36' W	23.93 m	553053.28	2063381.10
E-39	N 52° 33' W	2.87 m	553032.44	2063392.85
E-40	N 38° 27' E	197.81 m	553030.16	2063394.60
E-41	S 51° 48' E	34.22 m	553153.16	2063549.51
E-42	S 48° 17' E	34.97 m	553180.05	2063528.36
E-43	S 46° 32' E	20.61 m	553206.16	2063505.09
E-44	S 45° 13' E	16.30 m	553221.12	2063490.91
E-45	S 39° 35' E	18.86 m	553232.69	2063479.43
E-46	S 41° 10' E	19.36 m	553244.70	2063464.89
E-47	S 43° 20' E	32.17 m	553257.45	2063450.32
E-48	S 44° 43' E	27.69 m	553279.52	2063426.92
E-49	S 48° 38' E	26.61 m	553299.01	2063407.24
E-50	S 49° 41' E	29.57 m	553318.98	2063389.65
E-51	S 50° 49' E	20.54 m	553341.52	2063370.52
E-52	S 57° 27' E	24.52 m	553357.45	2063357.54
E-53	S 69° 54' E	14.34 m	553378.12	2063344.35
E-54	S 88° 57' E	12.00 m	553391.58	2063339.42

ÁREA DE PROCESAMIENTO.

PROYECCIÓN UTM, ZONA 19N				
EST.	RUMBOS	DIST.	ESTE (X)	NORTE (Y)
E-1	S 77° 02' W	14.86 m	553429.77	2063217.28
E-2	S 89° 46' W	21.88 m	553415.29	2063213.94
E-3	N 25° 46' W	30.16 m	553393.41	2063213.85
E-4	N 45° 45' W	31.36 m	553380.30	2063241.02
E-5	N 31° 18' W	30.25 m	553357.83	2063262.90
E-6	N 62° 40' E	35.67 m	553342.12	2063288.75
E-7	N 84° 48' E	24.56 m	553373.81	2063305.12
E-8	N 09° 28' E	32.29 m	553398.27	2063307.35
E-9	S 88° 57' E	7.31 m	553403.58	2063339.20
E-10	S 84° 53' E	44.91 m	553410.89	2063339.07
E-11	S 84° 58' E	5.88 m	553455.62	2063335.07
E-12	S 15° 08' W	121.49 m	553461.47	2063334.55

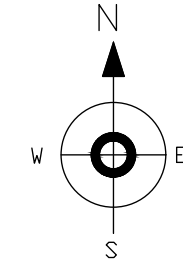

LEYENDA
 METODO DE LEVANTAMIENTO EN TIEMPO REAL (RTK)
 NTRIP CONECTADO A UNA ESTACION DE REFERENCIA
 DE OPERACION CONTINUA (CORS)

REPUBLICA DOMINICANA
 PODER JUDICIAL
 JURISDICCION INMOBILIARIA
 DIRECCION REGIONAL DE MENSURAS CATASTRALES
 DEPARTAMENTO ESTE

PLANO ILUSTRATIVO

OPERACIÓN:

DESIGNACION CATASTRAL POSICIONAL:

DESIGNACIÓN CATASTRAL DE ORIGEN: P. No. 505633225501 D.C. No.
 DESIGNACIÓN TEMPORAL:

PROVINCIA: LA ALTAGRACIA

MUNICIPIO: HIGUEY

SECCION: EL SALADO

LUGAR: FRIUSA

REFERENCIAS DE UBICACIÓN: SE ENCUENTRA UBICADA AL FINAL DE LA PROLONGACIÓN DE LA AV. ESPAÑA, AL INTERCEPTARSE CON EL CAMINO QUE VA DE FRIUSA A TRES PIEZAS.

SUPERFICIE PARCELA: 113,038.23 m²

ESCALA: 1:2,500

OBSERVACIONES:

YERMO

No. LAMINA

1
3

Certifico haber realizado el trabajo en el terreno conforme a lo dispuesto en el Reglamento General de Mensuras Catastrales

 JOSE AMILKA ARECHE RODRIGUEZ
 NOMBRE DEL PROFESIONAL CODIA: 37171

De conformidad con lo dispuesto en el Reglamento General de Mensuras Catastrales
 FECHA Y FIRMA DEL DIRECTOR
 DIRECCION REGIONAL DE MENSURAS CATASTRALES
 DEPARTAMENTO ESTE