


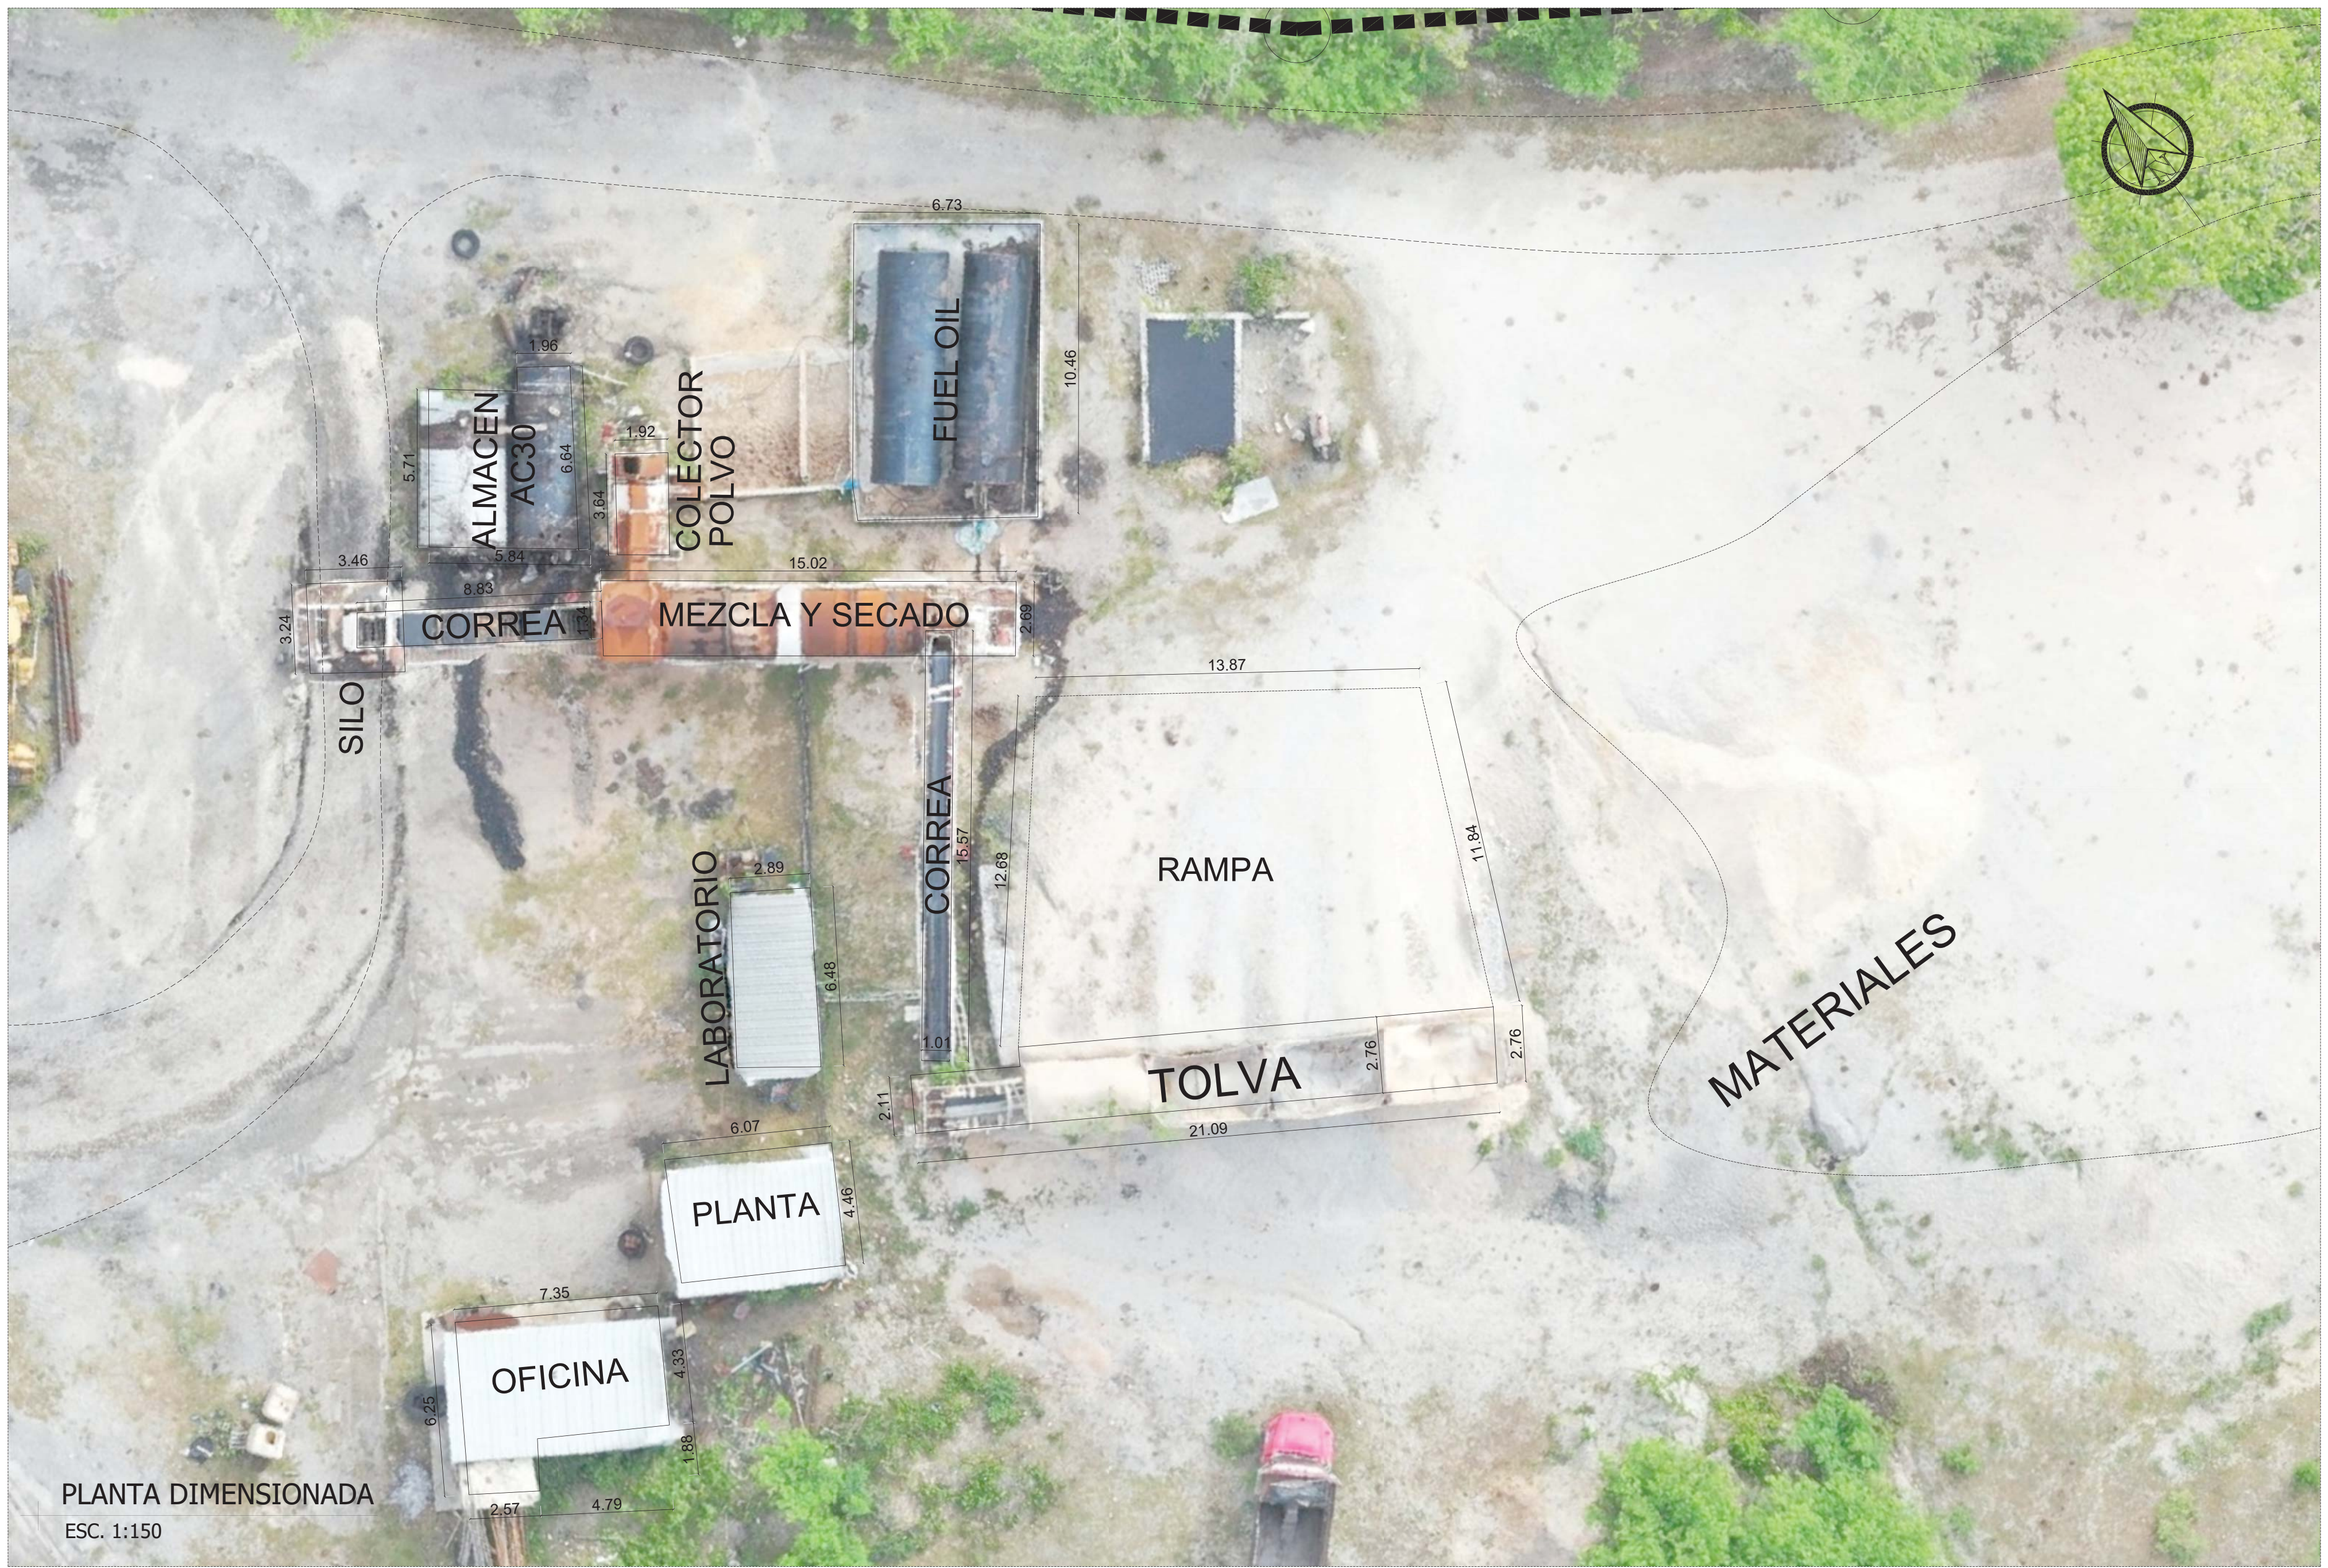


A
B
C
D
E
F

PLANTA DE CONJUNTO
ESC. 1:400

 GOBIERNO DE LA REPÚBLICA DOMINICANA	CLIENTE: REPUBLICA DOMINICANA  Ministerio de Obras Públicas y Comunicaciones	CONTRATISTA:  PORTIER CONSTRUCTORA	SUPERVISIÓN:	PROYECTO: PLANTA DE PRODUCCIÓN DE HORMIGÓN ASFÁLTICO CALIENTE, BEJUCAL HIGÜEY	<table border="1"> <thead> <tr> <th colspan="2">REVISIONES</th> </tr> <tr> <th>Nº</th> <th>FECHA</th> </tr> </thead> <tbody> <tr> <td>0A</td> <td>13-01-2023</td> </tr> <tr> <td></td> <td></td> </tr> <tr> <td></td> <td></td> </tr> <tr> <td></td> <td></td> </tr> </tbody> </table>	REVISIONES		Nº	FECHA	0A	13-01-2023							DISEÑO: DIBUJO: REVISADO: LA APROBADO: HT	PLANTA DE PRODUCCIÓN DE HORMIGÓN ASFÁLTICO CALIENTE, BEJUCAL HIGÜEY PLANTA DE CONJUNTO No. PLANO: -	ESCALA: INDICADA FECHA: 13-01-22 HOJAS: 1/1 REVISIÓN: 0A
	REVISIONES																			
Nº	FECHA																			
0A	13-01-2023																			
1	2	3	4	5	6	7	8	9												



A
B
C
D
E
F

GOBIERNO DE LA REPÚBLICA DOMINICANA

CLIENTE: REPUBLICA DOMINICANA

Ministerio de Obras Públicas y Comunicaciones

CONTRATISTA:

Portier CONSTRUCTORA

SUPERVISIÓN:

PROYECTO:

PLANTA DE PRODUCCIÓN DE HORMIGÓN ASFÁLTICO CALIENTE, BEJUCAL HIGÜEY

REVISIONES	
Nº	FECHA
0A	13-01-2023
	DESCRIPCIÓN
	PROYECTO EJECUTIVO

DISEÑO:

DIBUJO:

REVISADO: LA

APROBADO: HT

PLANTA DE PRODUCCIÓN DE HORMIGÓN ASFÁLTICO CALIENTE, BEJUCAL HIGÜEY

PLANTA DIMENSIONADA

No. PLANO: -

ESCALA: INDICADA

FECHA: 13-01-22

HOJAS: 1/1

REVISIÓN: 0A