



PROYECCION UTM, ZONA 19 NORTE				
EST.	X	Y	RUMBOS	DIST.
1	406,774.14	2,148,704.52	N 09° 33' E	28.89
2	406,778.93	2,148,733.02	N 31° 05' E	24.59
3	406,791.63	2,148,754.07	N 49° 14' E	45.06
4	406,825.75	2,148,783.50	N 67° 11' E	56.72
5	406,878.04	2,148,805.50	N 71° 28' E	28.77
6	406,905.32	2,148,814.64	N 66° 17' E	21.60
7	406,925.09	2,148,823.32	N 55° 32' E	16.58
8	406,938.77	2,148,832.71	N 47° 08' E	37.45
9	406,966.22	2,148,858.18	N 29° 41' E	41.63
10	406,986.83	2,148,894.35	N 18° 45' E	33.81
11	406,997.70	2,148,926.37	N 25° 50' E	32.64
12	407,011.92	2,148,955.75	N 38° 53' E	29.70
13	407,030.56	2,148,978.87	N 44° 23' E	54.27
14	407,068.52	2,149,017.66	S 10° 47' E	77.26
15	407,082.98	2,148,941.77	S 04° 45' E	95.99
16	407,090.91	2,148,846.11	S 73° 51' W	34.10
17	407,058.15	2,148,836.63	S 14° 14' W	136.99
18	407,024.49	2,148,703.84	N 88° 29' W	50.97
19	406,973.54	2,148,705.19	S 89° 48' W	199.40

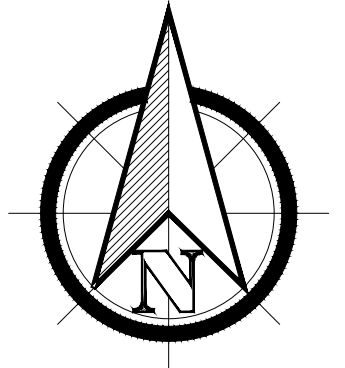

CALLE CALLEJON DE PANCHITO, KM. 5, CARRETERA NAGUA - SAMANA, SECTOR JUNCAR.
PARCELA No. 41-REF, DISTRITO CASTRATAL No.04.

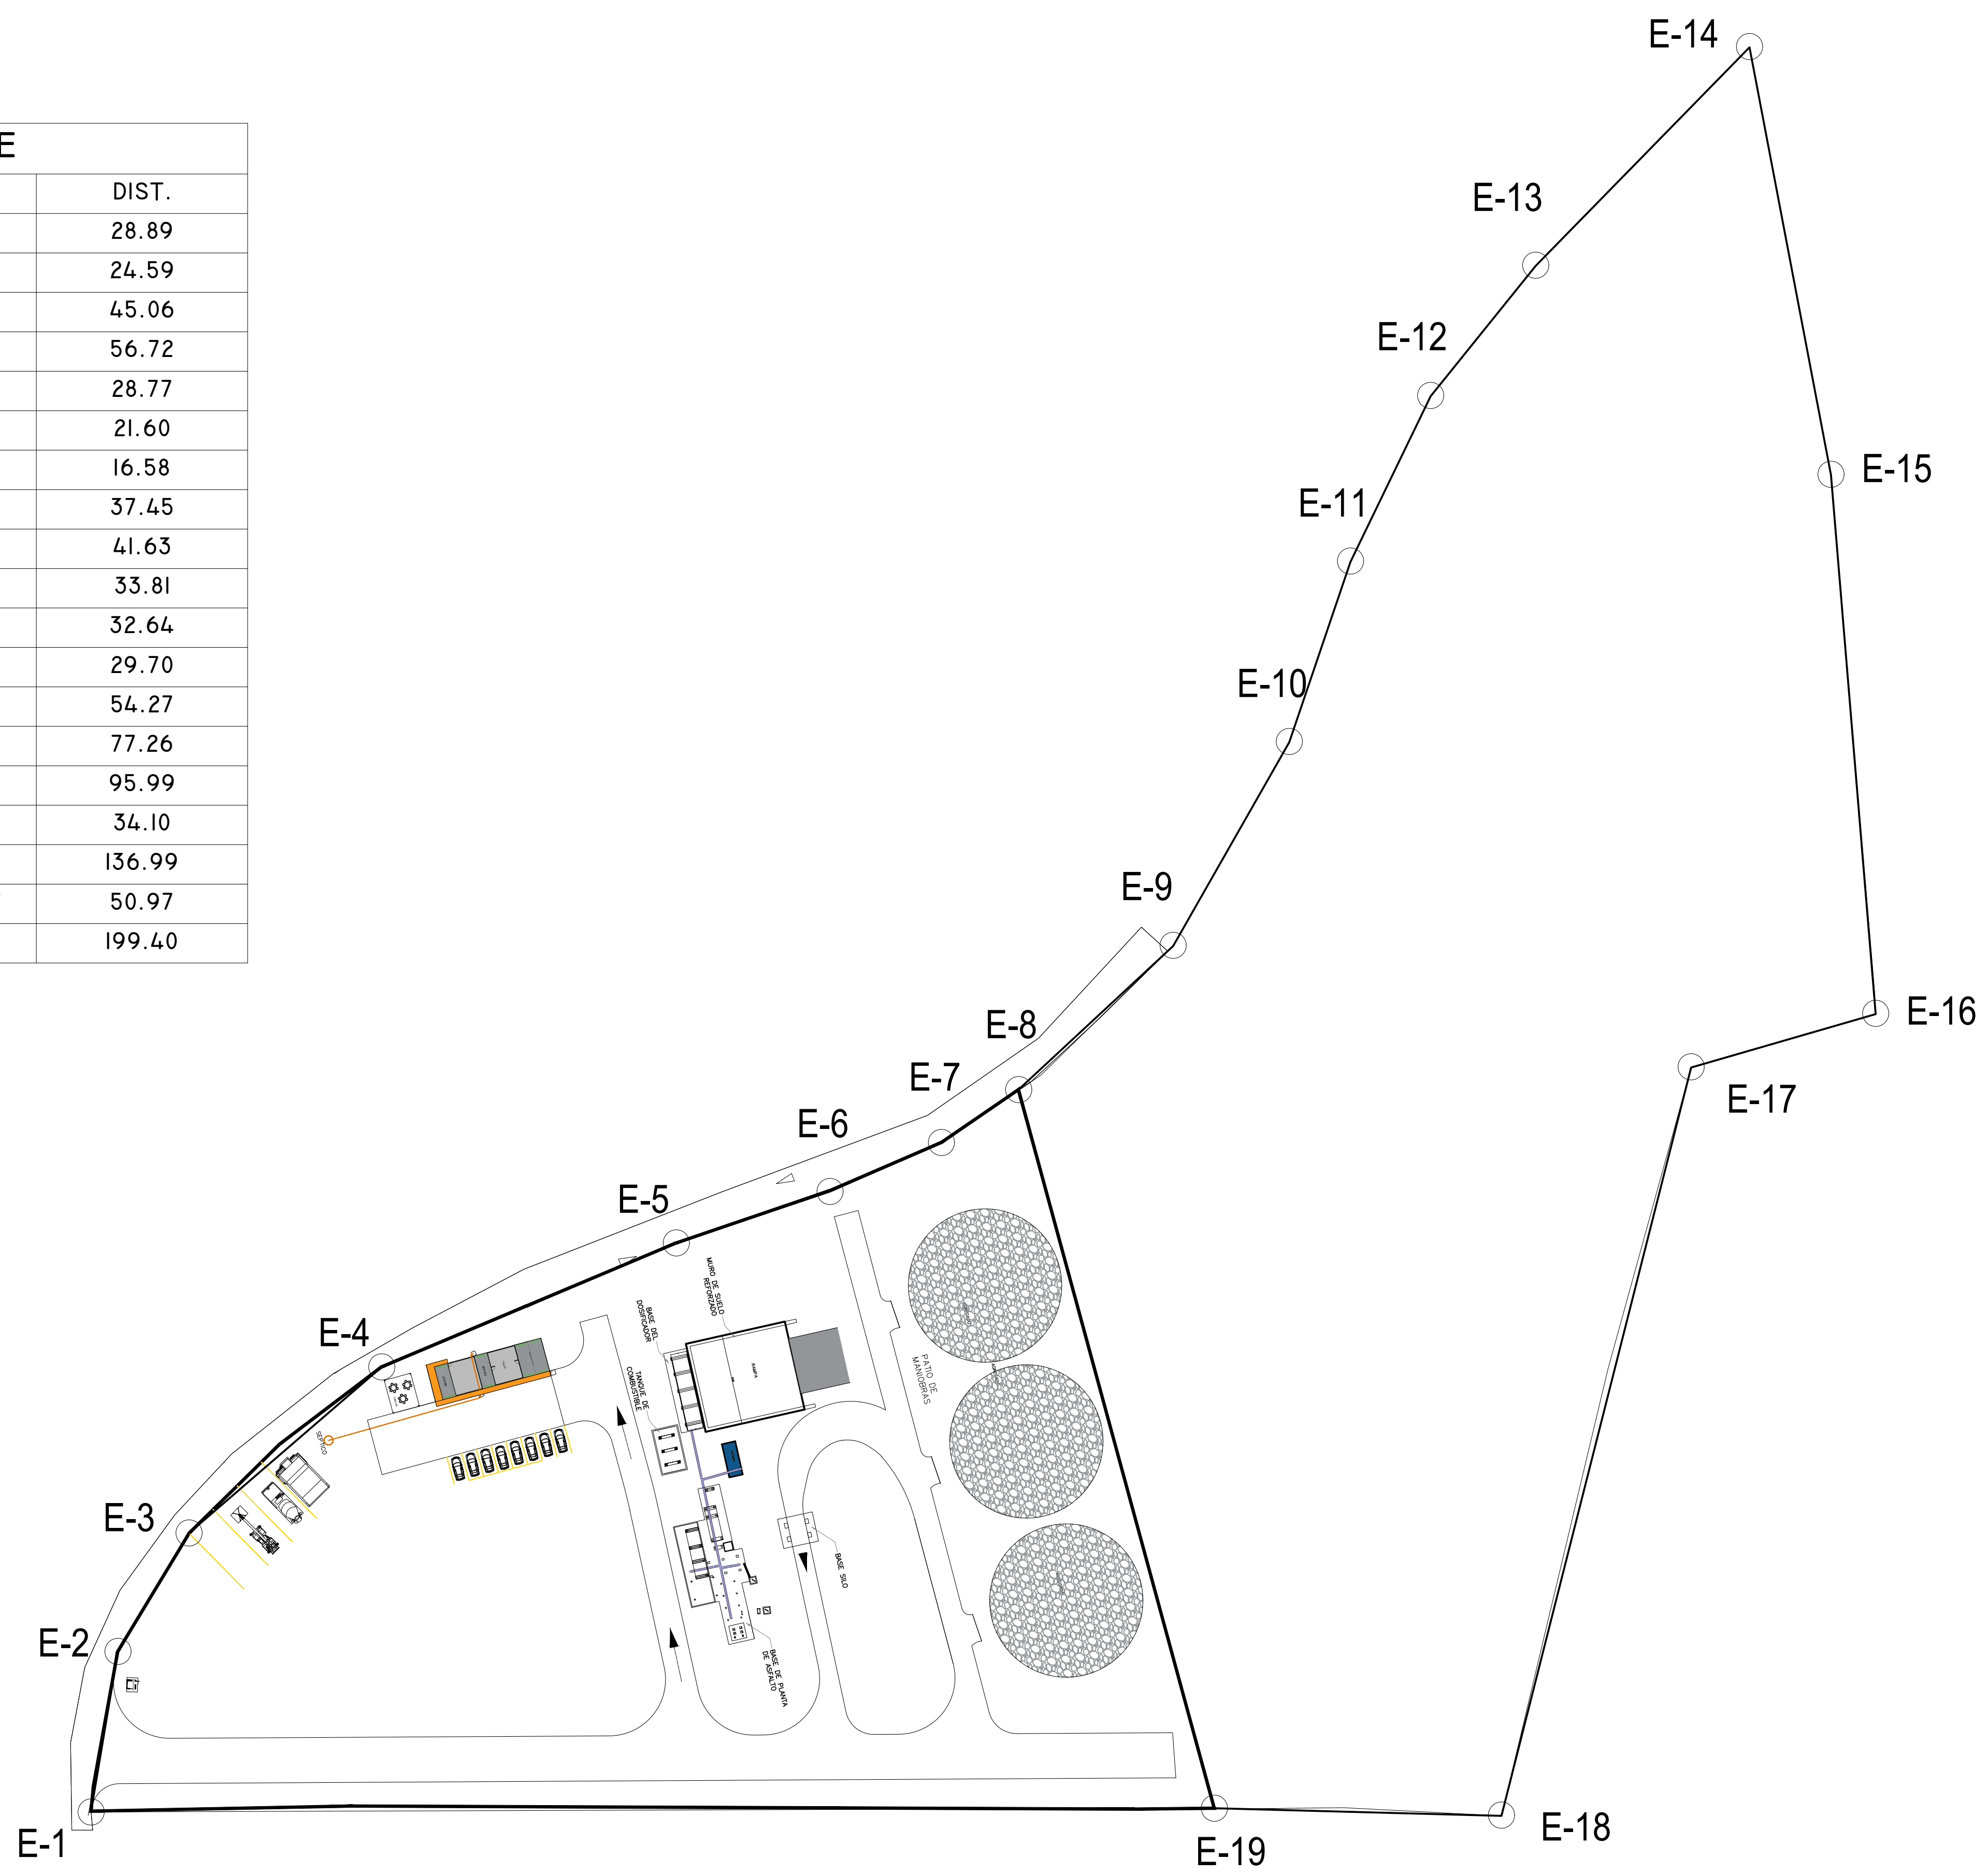

1	CLIENTE:	3	 CONSTRUCTORA NUEVO AMANECER <small>RNC 1-31-11489-1</small>	PROYECTO: PLANTA DE ASFALTO NAGUA	REVISIONES		DISEÑO: DIBUJO: REVISADO: - APROBADO: -	PROYECTO EJECUTIVO PLANTA DE ASFALTO DE NAGUA PLANO DE COORDENADAS No. PLANO: -	ESCALA: INDICADA					
					<table border="1"> <thead> <tr> <th>Nº</th> <th>FECHA</th> <th>DESCRIPCIÓN</th> </tr> </thead> <tbody> <tr> <td>0A</td> <td>16-02-2023</td> <td>PROYECTO EJECUTIVO</td> </tr> </tbody> </table>	Nº			FECHA	DESCRIPCIÓN	0A	16-02-2023	PROYECTO EJECUTIVO	FECHA: 16-02-2023
	Nº				FECHA	DESCRIPCIÓN								
	0A				16-02-2023	PROYECTO EJECUTIVO								
			HOJAS: 1/1											
			REVISION: 0A											