
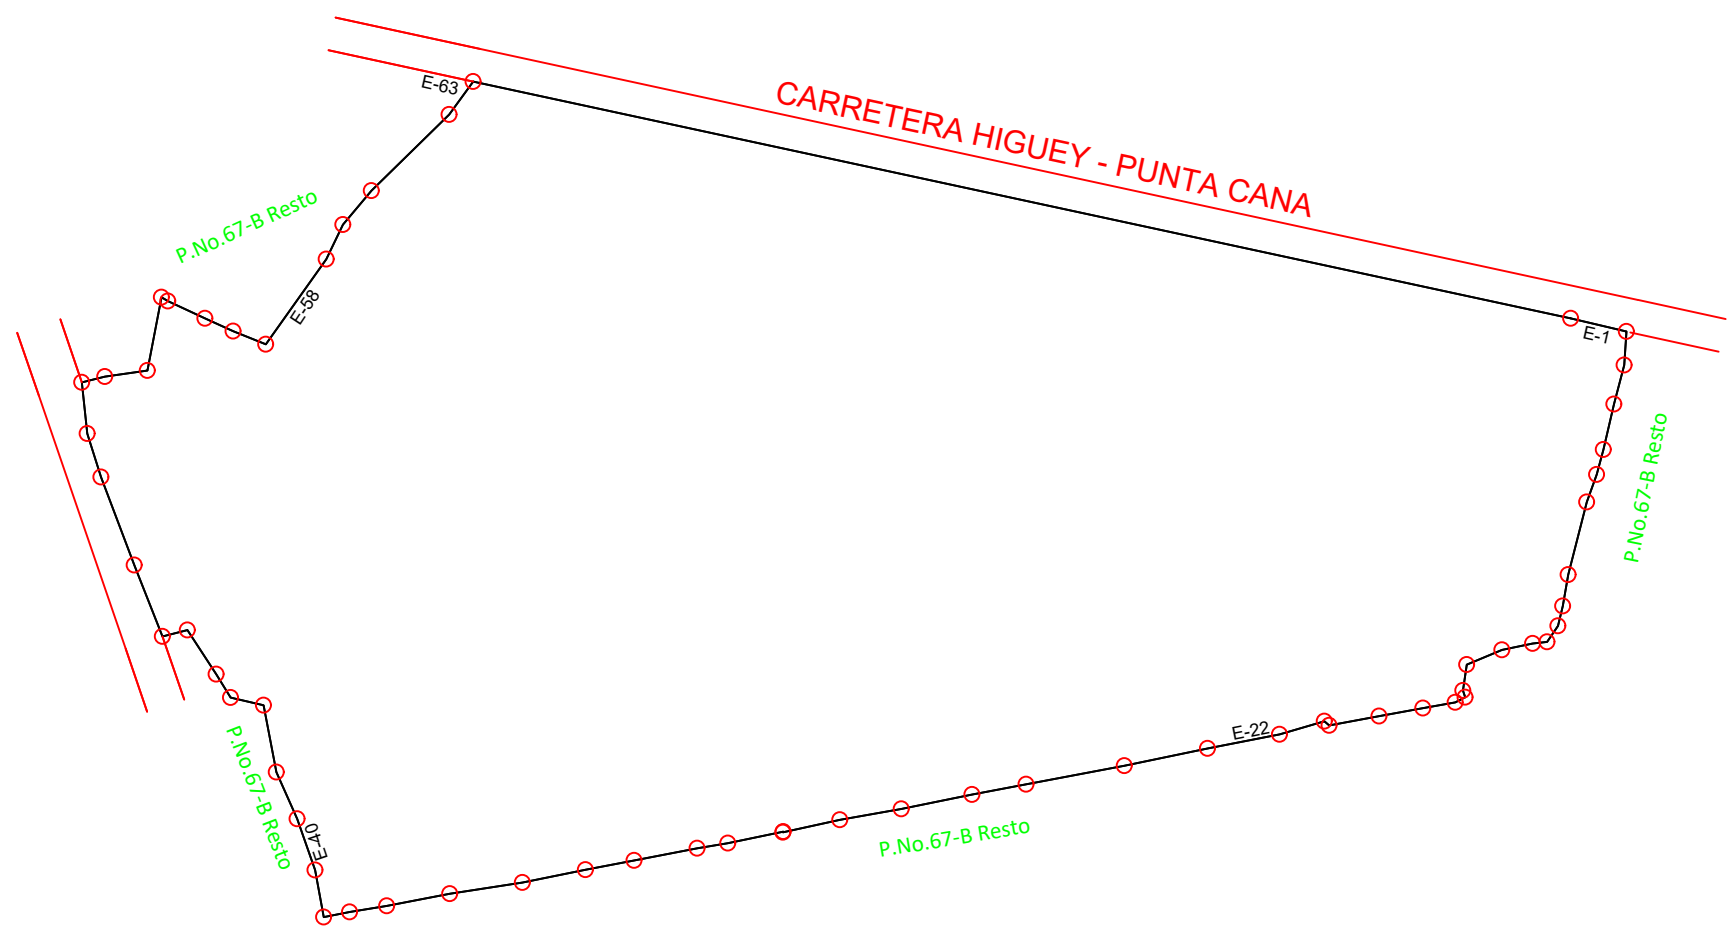


COORDENADAS UTM, ZONA 19 NORTE				
EST.	RUMBOS	DIST.	ESTE(X)	NORTE(Y)
E-1	S 76° 38' E	15.44m	551870.84	2058150.70
E-2	S 3° 52' W	9.04m	551885.86	2058147.13
E-3	S 14° 25' W	10.84m	551885.25	2058138.11
E-4	S 13° 21' W	12.61m	551882.55	2058127.61
E-5	S 14° 43' W	6.89m	551879.64	2058115.34
E-6	S 20° 10' W	7.95m	551877.89	2058108.68
E-7	S 14° 15' W	20.19m	551875.15	2058101.22
E-8	S 9° 50' W	8.49m	551870.18	2058081.65
E-9	S 13° 59' W	5.50m	551868.73	2058073.28
E-10	S 33° 52' W	5.24m	551867.40	2058067.94
E-11	S 83° 53' W	3.85m	551864.48	2058063.59
E-12	S 78° 10' W	8.49m	551860.65	2058063.18
E-13	S 67° 26' W	10.21m	551852.34	2058061.44
E-14	S 8° 29' W	7.12m	551842.91	2058057.52
E-15	S 18° 15' E	1.92m	551841.86	2058050.48
E-16	S 63° 41' W	3.00m	551842.46	2058048.66

COORDENADAS UTM, ZONA 19 NORTE				
EST.	RUMBOS	DIST.	ESTE(X)	NORTE(Y)
E-17	S 79° 38' W	8.83m	551839.77	2058047.33
E-18	S 79° 34' W	11.99m	551831.08	2058045.74
E-19	S 79° 37' W	13.64m	551819.29	2058043.57
E-20	N 50° 04' W	1.76m	551805.87	2058041.11
E-21	S 73° 35' W	12.56m	551804.52	2058042.24
E-22	S 78° 59' W	19.72m	551792.47	2058038.69
E-23	S 78° 16' W	22.83m	551773.11	2058034.92
E-24	S 79° 18' W	26.95m	551750.76	2058030.28
E-25	S 79° 22' W	14.85m	551724.28	2058025.28
E-26	S 78° 26' W	19.39m	551709.68	2058022.54
E-27	S 79° 44' W	16.79m	551690.68	2058018.65
E-28	S 77° 54' W	15.69m	551674.16	2058015.66
E-29	N 38° 40' E	0.13m	551658.82	2058012.37
E-30	S 78° 18' W	15.25m	551658.90	2058012.47
E-31	S 80° 29' W	8.34m	551643.97	2058009.38
E-32	S 79° 18' W	17.28m	551635.74	2058008.00

COORDENADAS UTM, ZONA 19 NORTE				
EST.	RUMBOS	DIST.	ESTE(X)	NORTE(Y)
E-33	S 78° 57' W	13.35m	551618.76	2058004.79
E-34	S 78° 42' W	17.31m	551605.66	2058002.23
E-35	S 81° 08' W	19.80m	551588.69	2057998.84
E-36	S 79° 00' W	17.30m	551569.13	2057995.79
E-37	S 80° 42' W	10.08m	551552.15	2057992.49
E-38	S 79° 03' W	7.16m	551542.20	2057990.86
E-39	N 10° 29' W	12.85m	551535.17	2057989.50
E-40	N 18° 53' W	14.65m	551532.83	2058002.14
E-41	N 24° 06' W	13.76m	551528.09	2058016.00
E-42	N 10° 58' W	18.35m	551522.47	2058028.56
E-43	N 77° 16' W	9.11m	551518.98	2058046.58
E-44	N 31° 37' W	7.36m	551510.09	2058048.59
E-45	N 32° 54' W	14.21m	551506.23	2058054.86
E-46	S 75° 33' W	6.93m	551498.51	2058066.79
E-47	N 21° 38' W	20.64m	551491.80	2058065.06
E-48	N 20° 35' W	25.34m	551484.19	2058084.25

COORDENADAS UTM, ZONA 19 NORTE				
EST.	RUMBOS	DIST.	ESTE(X)	NORTE(Y)
E-49	N 17° 37' W	12.29m	551475.28	2058107.97
E-50	N 6° 00' W	13.87m	551471.56	2058119.68
E-51	N 76° 04' E	6.32m	551470.11	2058133.47
E-52	N 81° 51' E	11.58m	551476.24	2058134.99
E-53	N 10° 56' E	20.07m	551487.70	2058136.63
E-54	S 60° 58' E	1.98m	551491.51	2058156.34
E-55	S 64° 48' E	11.09m	551493.24	2058155.38
E-56	S 65° 47' E	8.29m	551503.27	2058150.66
E-57	S 68° 06' E	9.46m	551510.83	2058147.26
E-58	N 35° 19' E	28.11m	551519.61	2058143.73
E-59	N 25° 52' E	10.27m	551535.86	2058166.67
E-60	N 40° 10' E	11.94m	551540.34	2058175.91
E-61	N 45° 34' E	29.33m	551548.04	2058185.03
E-62	N 35° 48' E	10.97m	551568.98	2058205.56
E-63	S 77° 49' E	302.24m	551575.40	2058214.46

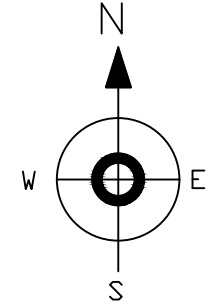

REPUBLICA DOMINICANA PODER JUDICIAL JURISDICCION INMOBILIARIA DIRECCION REGIONAL DE MENSURAS CATASTRALES DEPARTAMENTO ESTE			
PLANO INDIVIDUAL			
OPERACIÓN: CONFIRMACION DE AREA.			
DESIGNACIÓN CATASTRAL DE ORIGEN No.: P.No.67-B-005.8261 D. C. No. 11/3			
DESIGNACIÓN TEMPORAL No.:			
PROVINCIA: LA ALTAGRACIA			
MUNICIPIO: HIGUEY			
SECCION: VALLEGINA			
LUGAR: VALLEGINA			
REFERENCIAS DE UBICACIÓN: ESTE INMUEBLE ESTA UBICADO A 250 m AL OESTE DE LA EMPRESA FLAQUER GAS EN VALLEGINA.			
SUPERFICIE PARCELA: 59,112.84 m2	ESCALA: 1: 250		
OBSERVACIONES:	No. de Lamina		
	1 1		
DESIGNACIÓN CATASTRAL POSICIONAL:			
<table border="0" style="width: 100%;"> <tr> <td style="width: 50%; vertical-align: top;"> Certifico haber realizado en el terreno conforme a lo dispuesto en el Reglamento General de Mensuras Catastrales. </td> <td style="width: 50%; vertical-align: top;"> De conformidad a lo dispuesto en el Reglamento General de Mensuras Catastrales. </td> </tr> </table>		Certifico haber realizado en el terreno conforme a lo dispuesto en el Reglamento General de Mensuras Catastrales.	De conformidad a lo dispuesto en el Reglamento General de Mensuras Catastrales.
Certifico haber realizado en el terreno conforme a lo dispuesto en el Reglamento General de Mensuras Catastrales.	De conformidad a lo dispuesto en el Reglamento General de Mensuras Catastrales.		
 EMMANUEL GUERRERO FRIAS Agrimensor CODIA: 33109	Fecha y Firma del Director Direccion Regional de Mensuras Catastrales Departamento Este		