



LOCALIZACION

UBICACION EN EL SECTOR

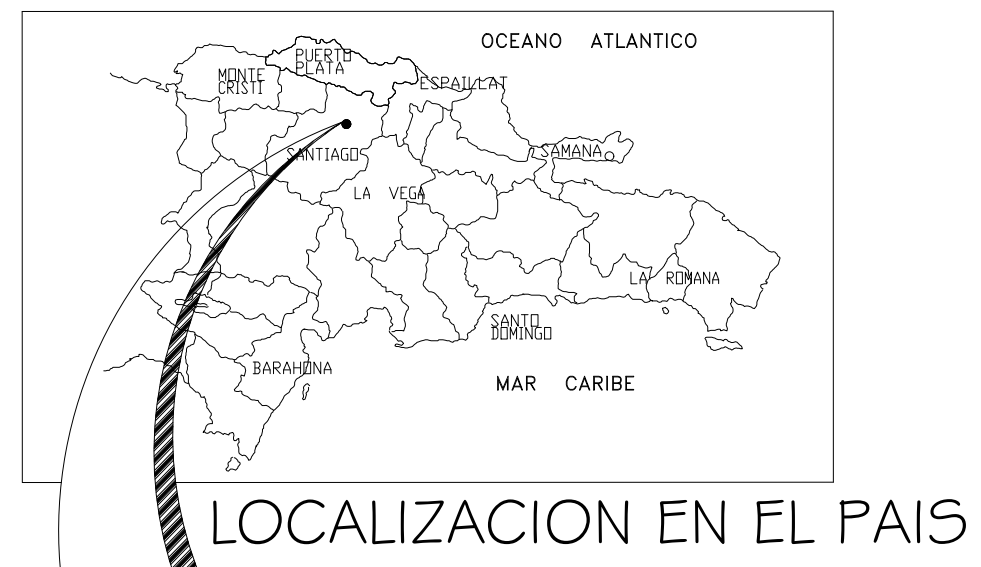


LOCALIZACION EN EL PAIS

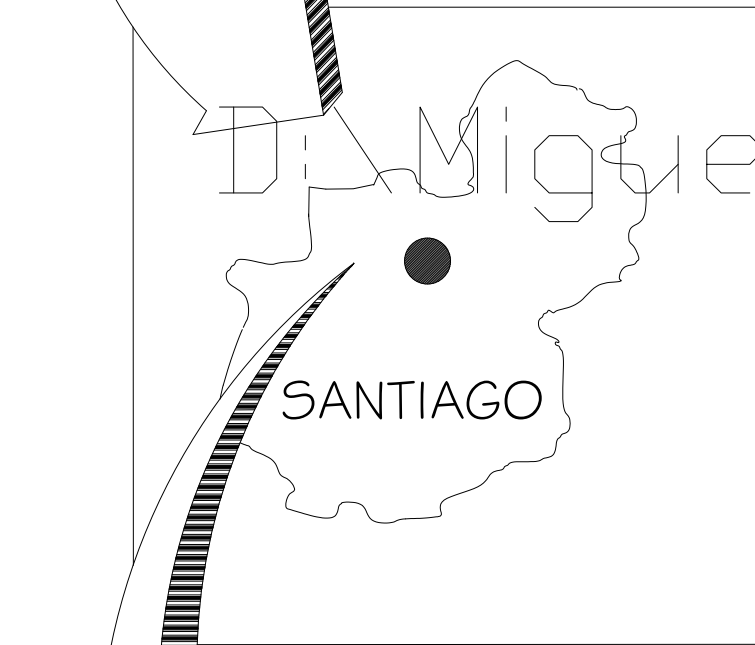


SANTIAGO

LOCALIZACION EN LA PROV.

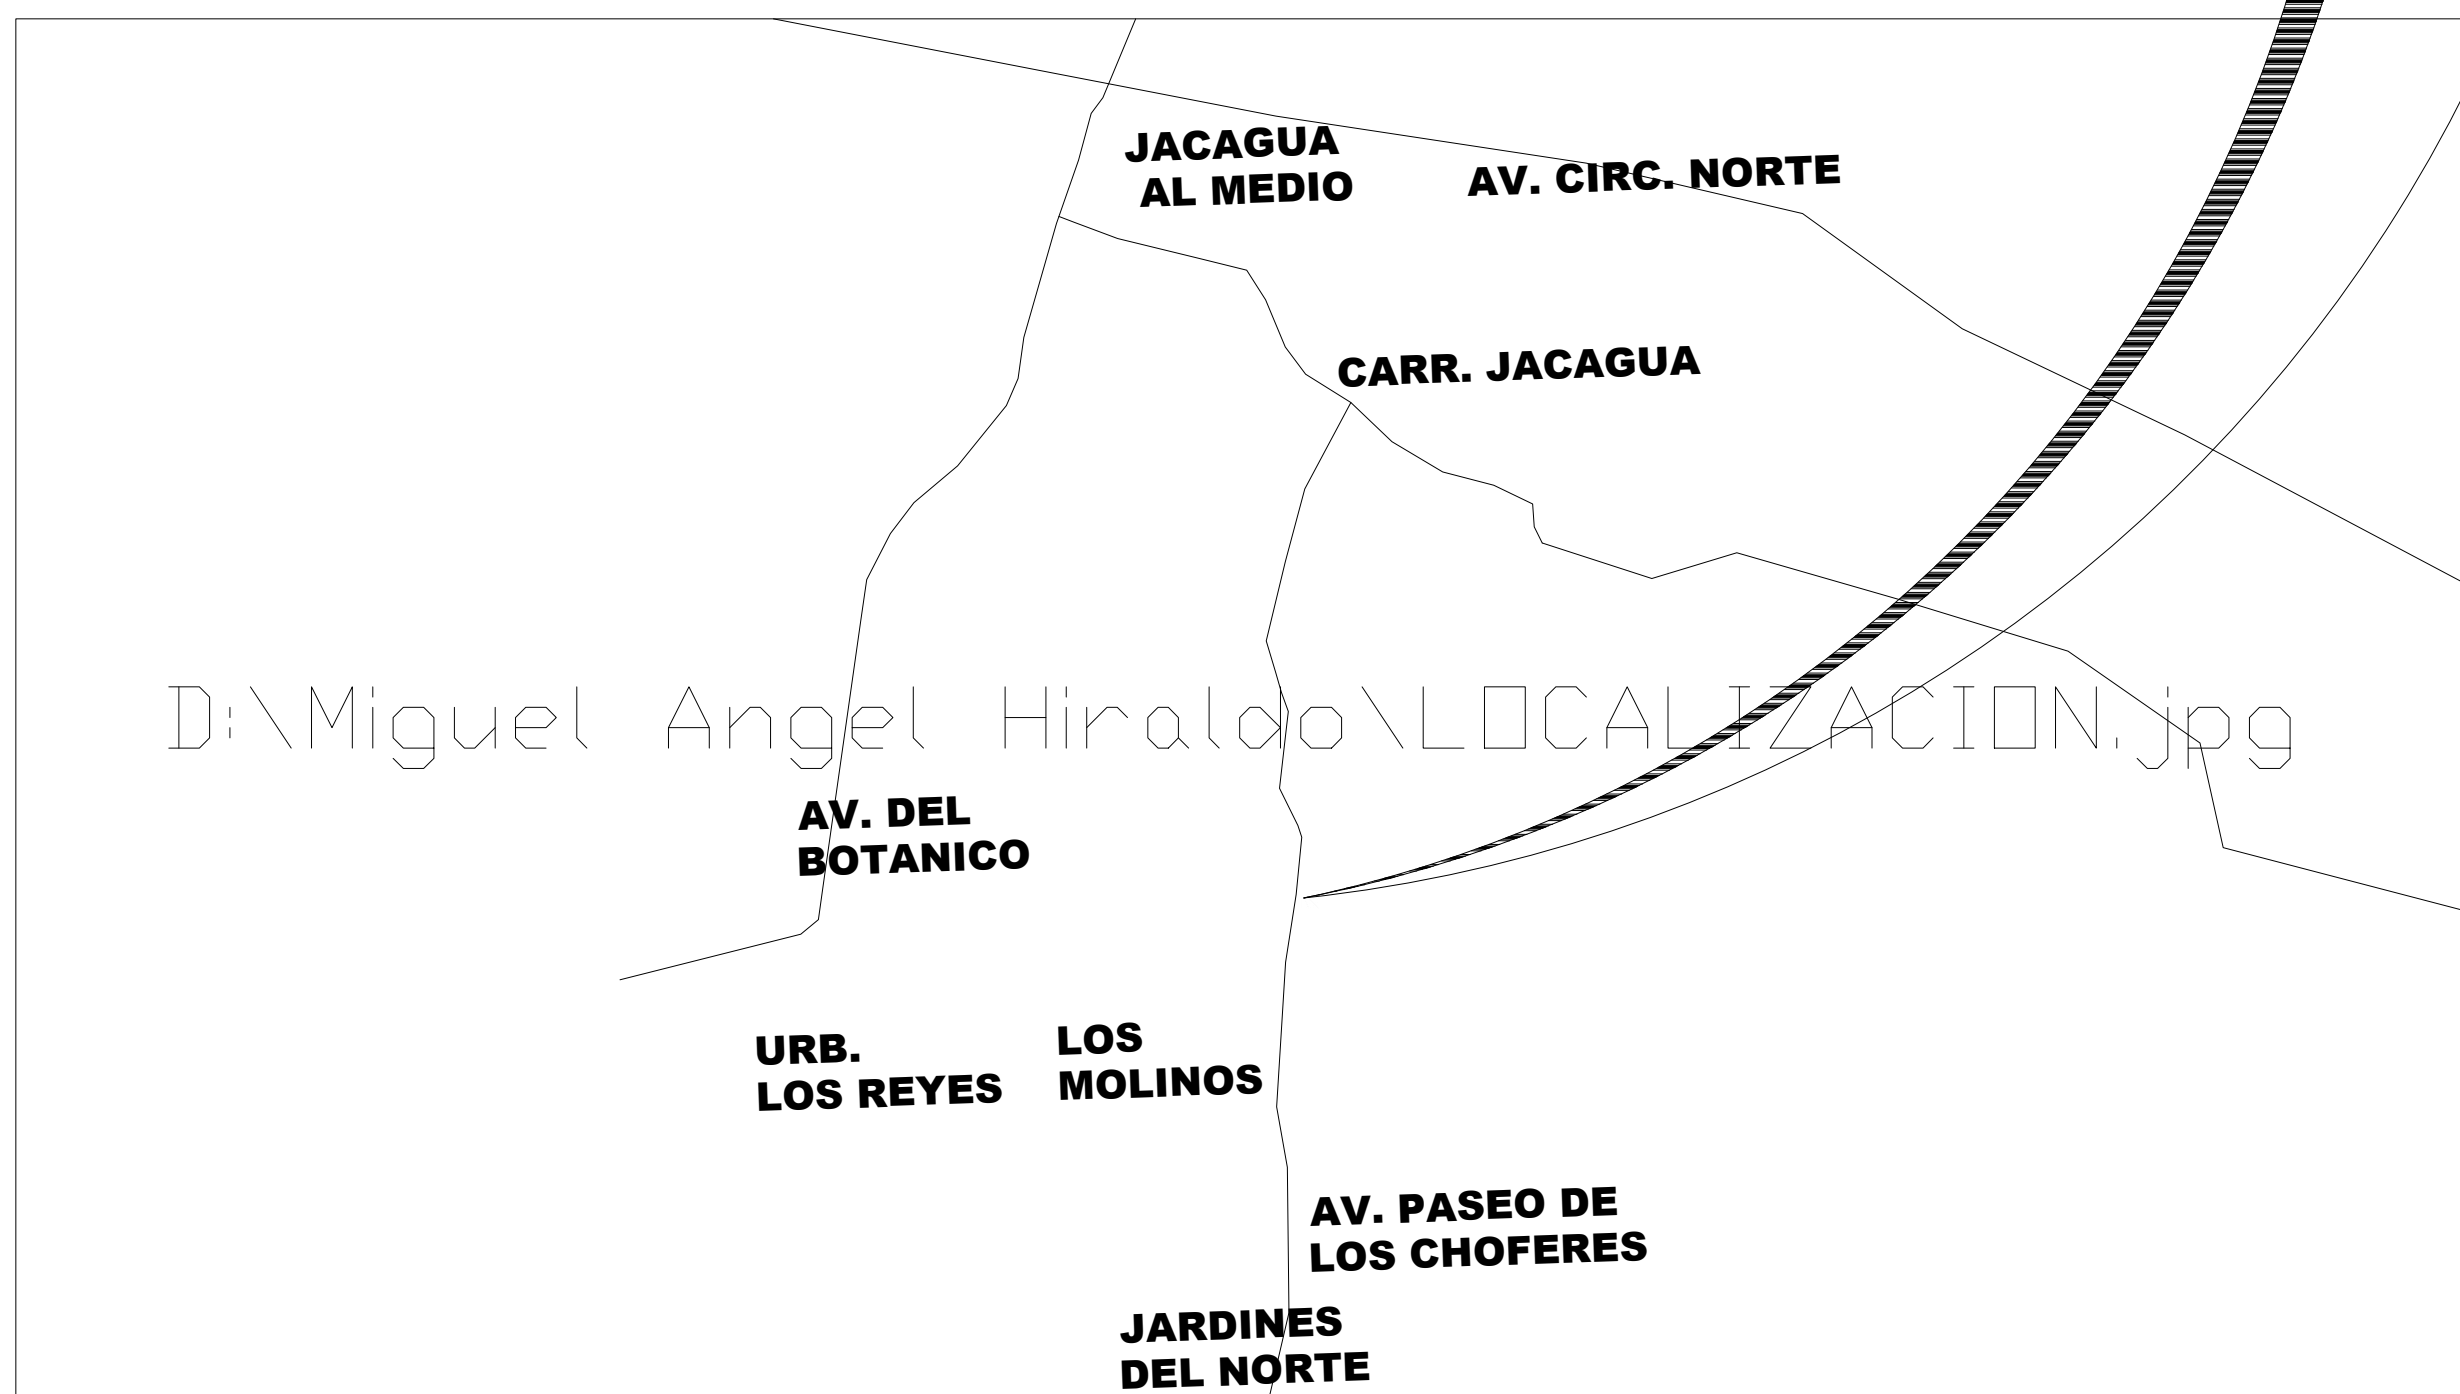

PLANTA DE LOCALIZACION

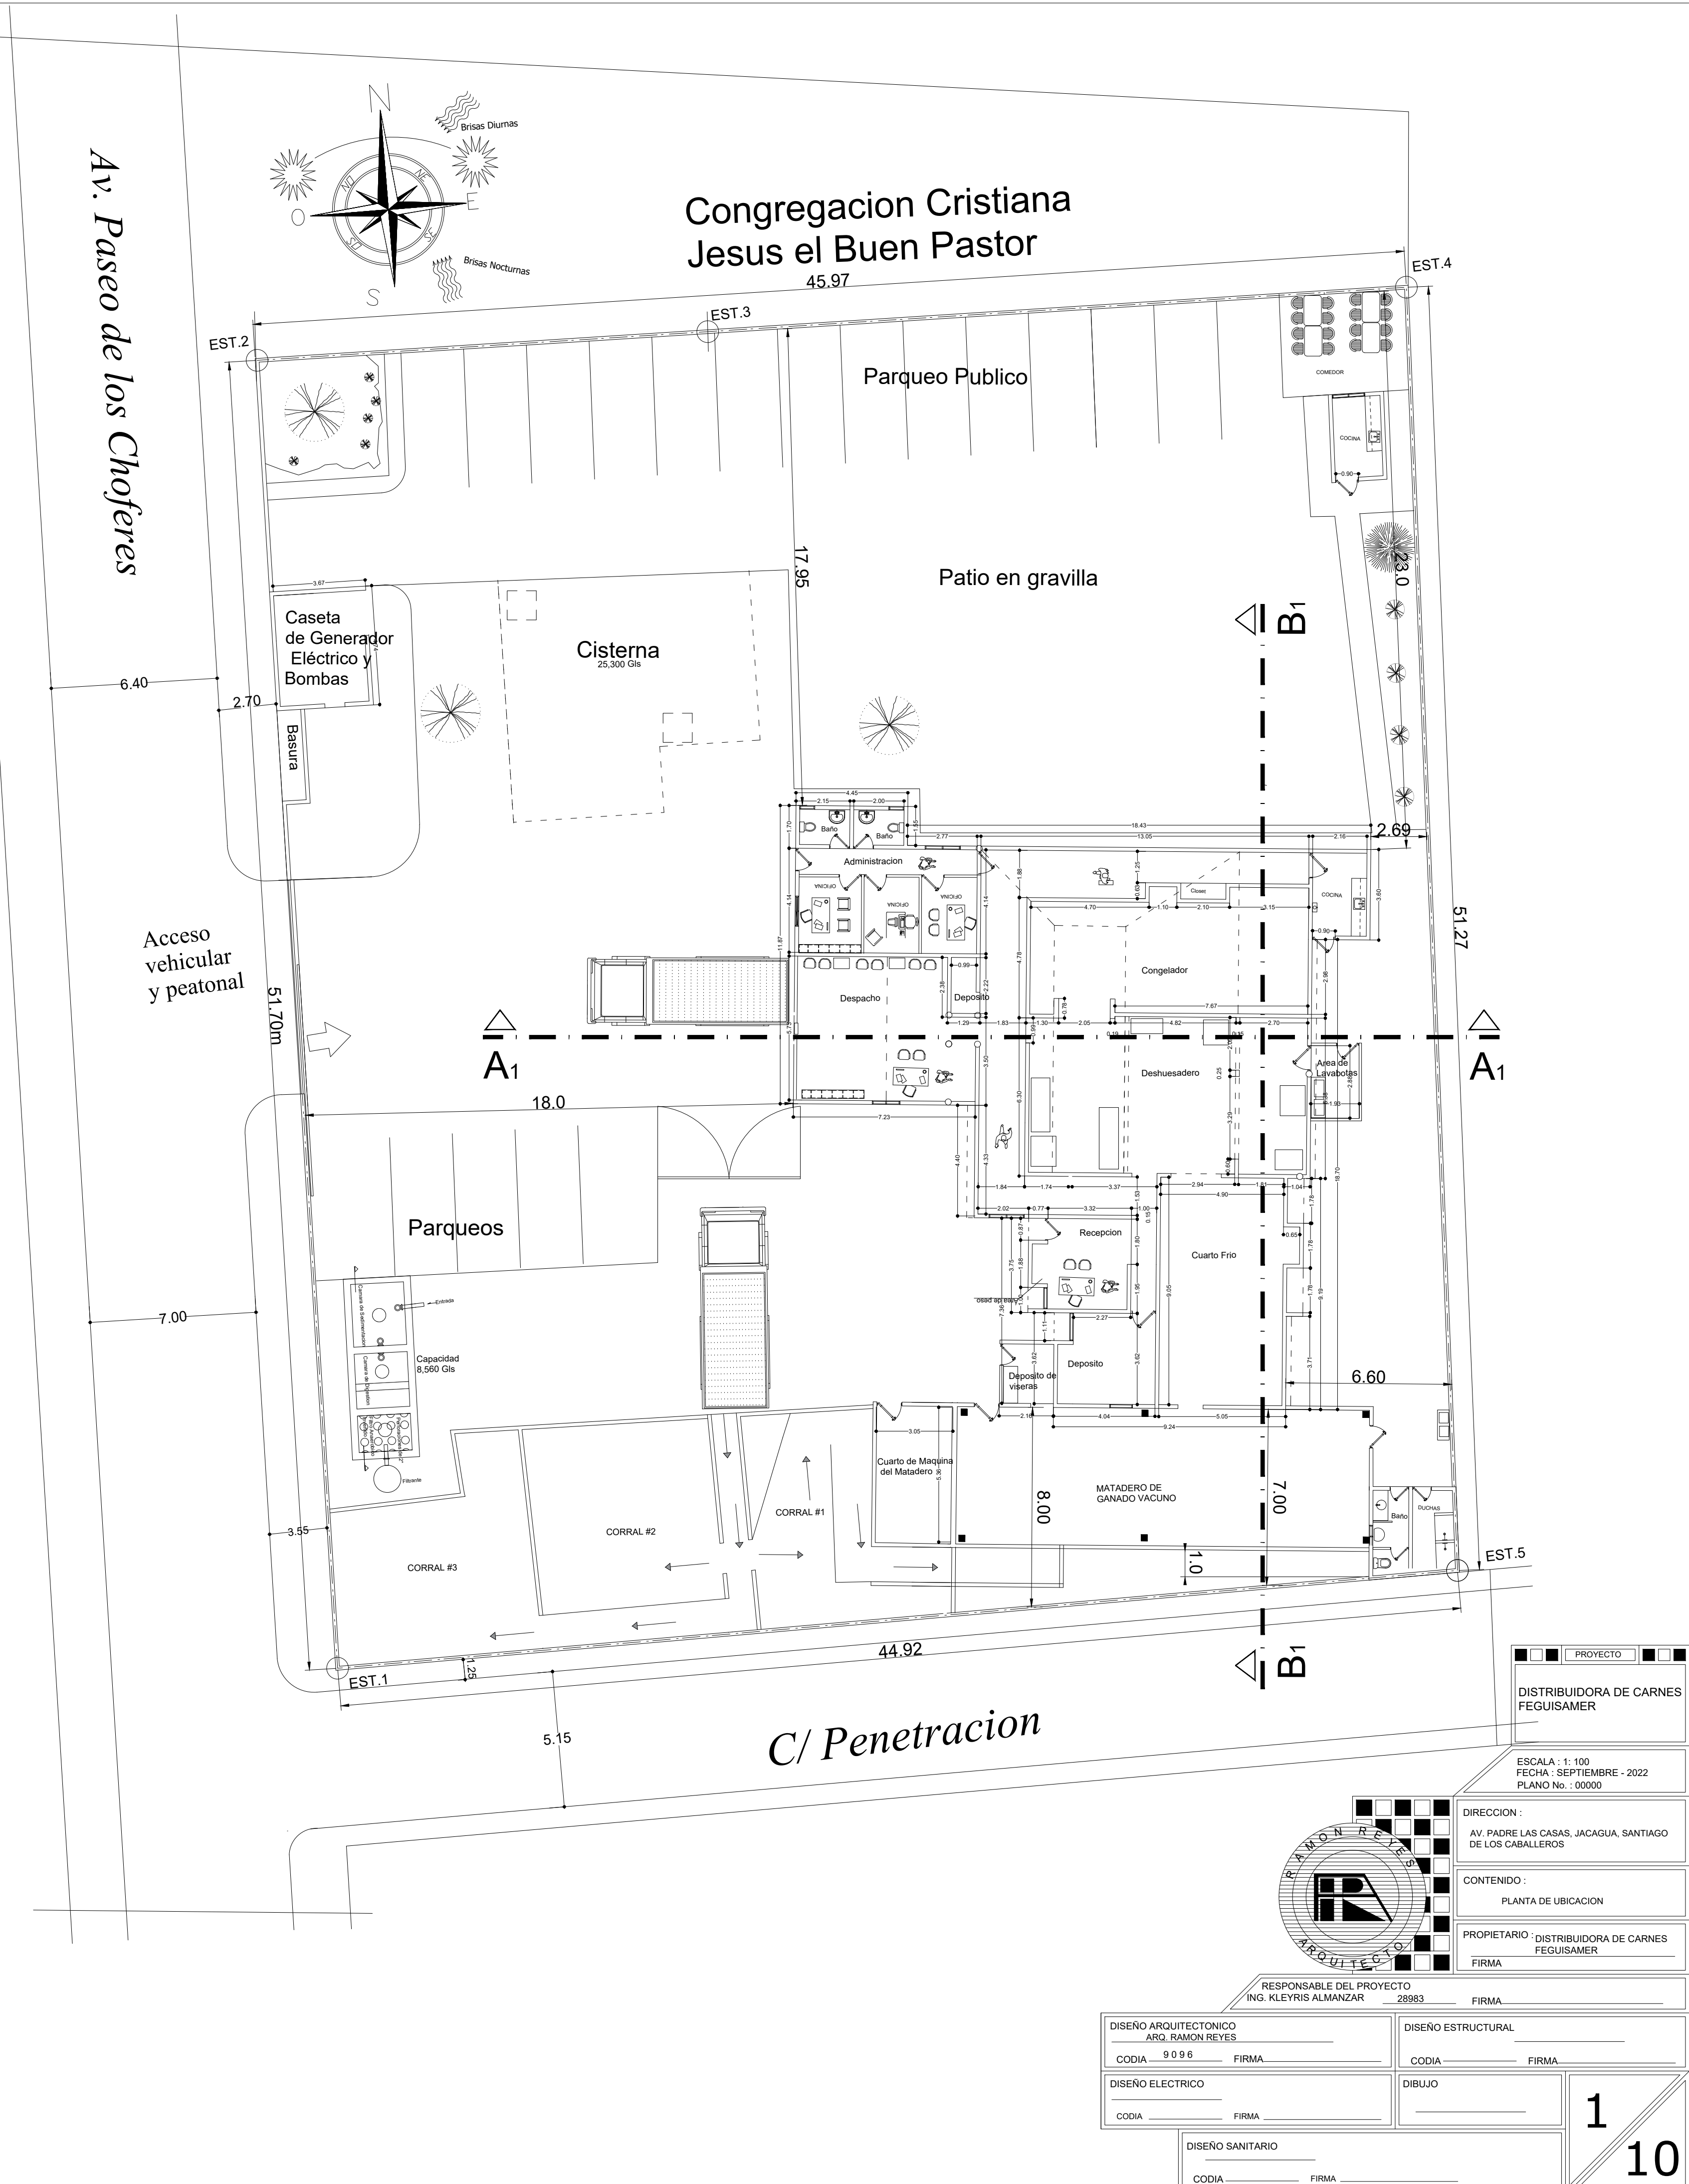

PROYECTO
DISTRIBUIDORA DE CARNES FEGUISAMER

ESCALA : 1: 100
FECHA : SEPTIEMBRE - 2022
PLANO No. : 00000

DIRECCION :
AV. PADRE LAS CASAS, JACAGUA, SANTIAGO DE LOS CABALLEROS

CONTENIDO :
PLANTA DE UBICACION

PROPIETARIO : DISTRIBUIDORA DE CARNES FEGUISAMER
FIRMA

RESPONSABLE DEL PROYECTO
ING. KLEYRIS ALMANZAR 28983 FIRMA

DISEÑO ARQUITECTONICO ARG. RAMON REYES CODIA 9 0 9 6 FIRMA	DISEÑO ESTRUCTURAL CODIA FIRMA
DISEÑO ELECTRICO CODIA FIRMA	DIBUJO CODIA FIRMA

DISEÑO SANITARIO
CODIA FIRMA

1
10