


- ① ABRAZADERA CON DERIVACION PARA ADAPTADOR MACHO
- ② ADAPTADOR MACHO PVC
- ③ TUBO PVC
- ④ CODO DE 90 GRADOS H.G. (DOS PIEZAS)
- ⑤ TUBO DE H.G. LONGITUD VARIABLE
- ⑥ CAJA PROVISTA DE LLAVE DE PASO CON O SIN MEDIDOR
- ⑦ TAPON DE H.G. (UNA PIEZA)

DETALLE DE ACOMETIDA

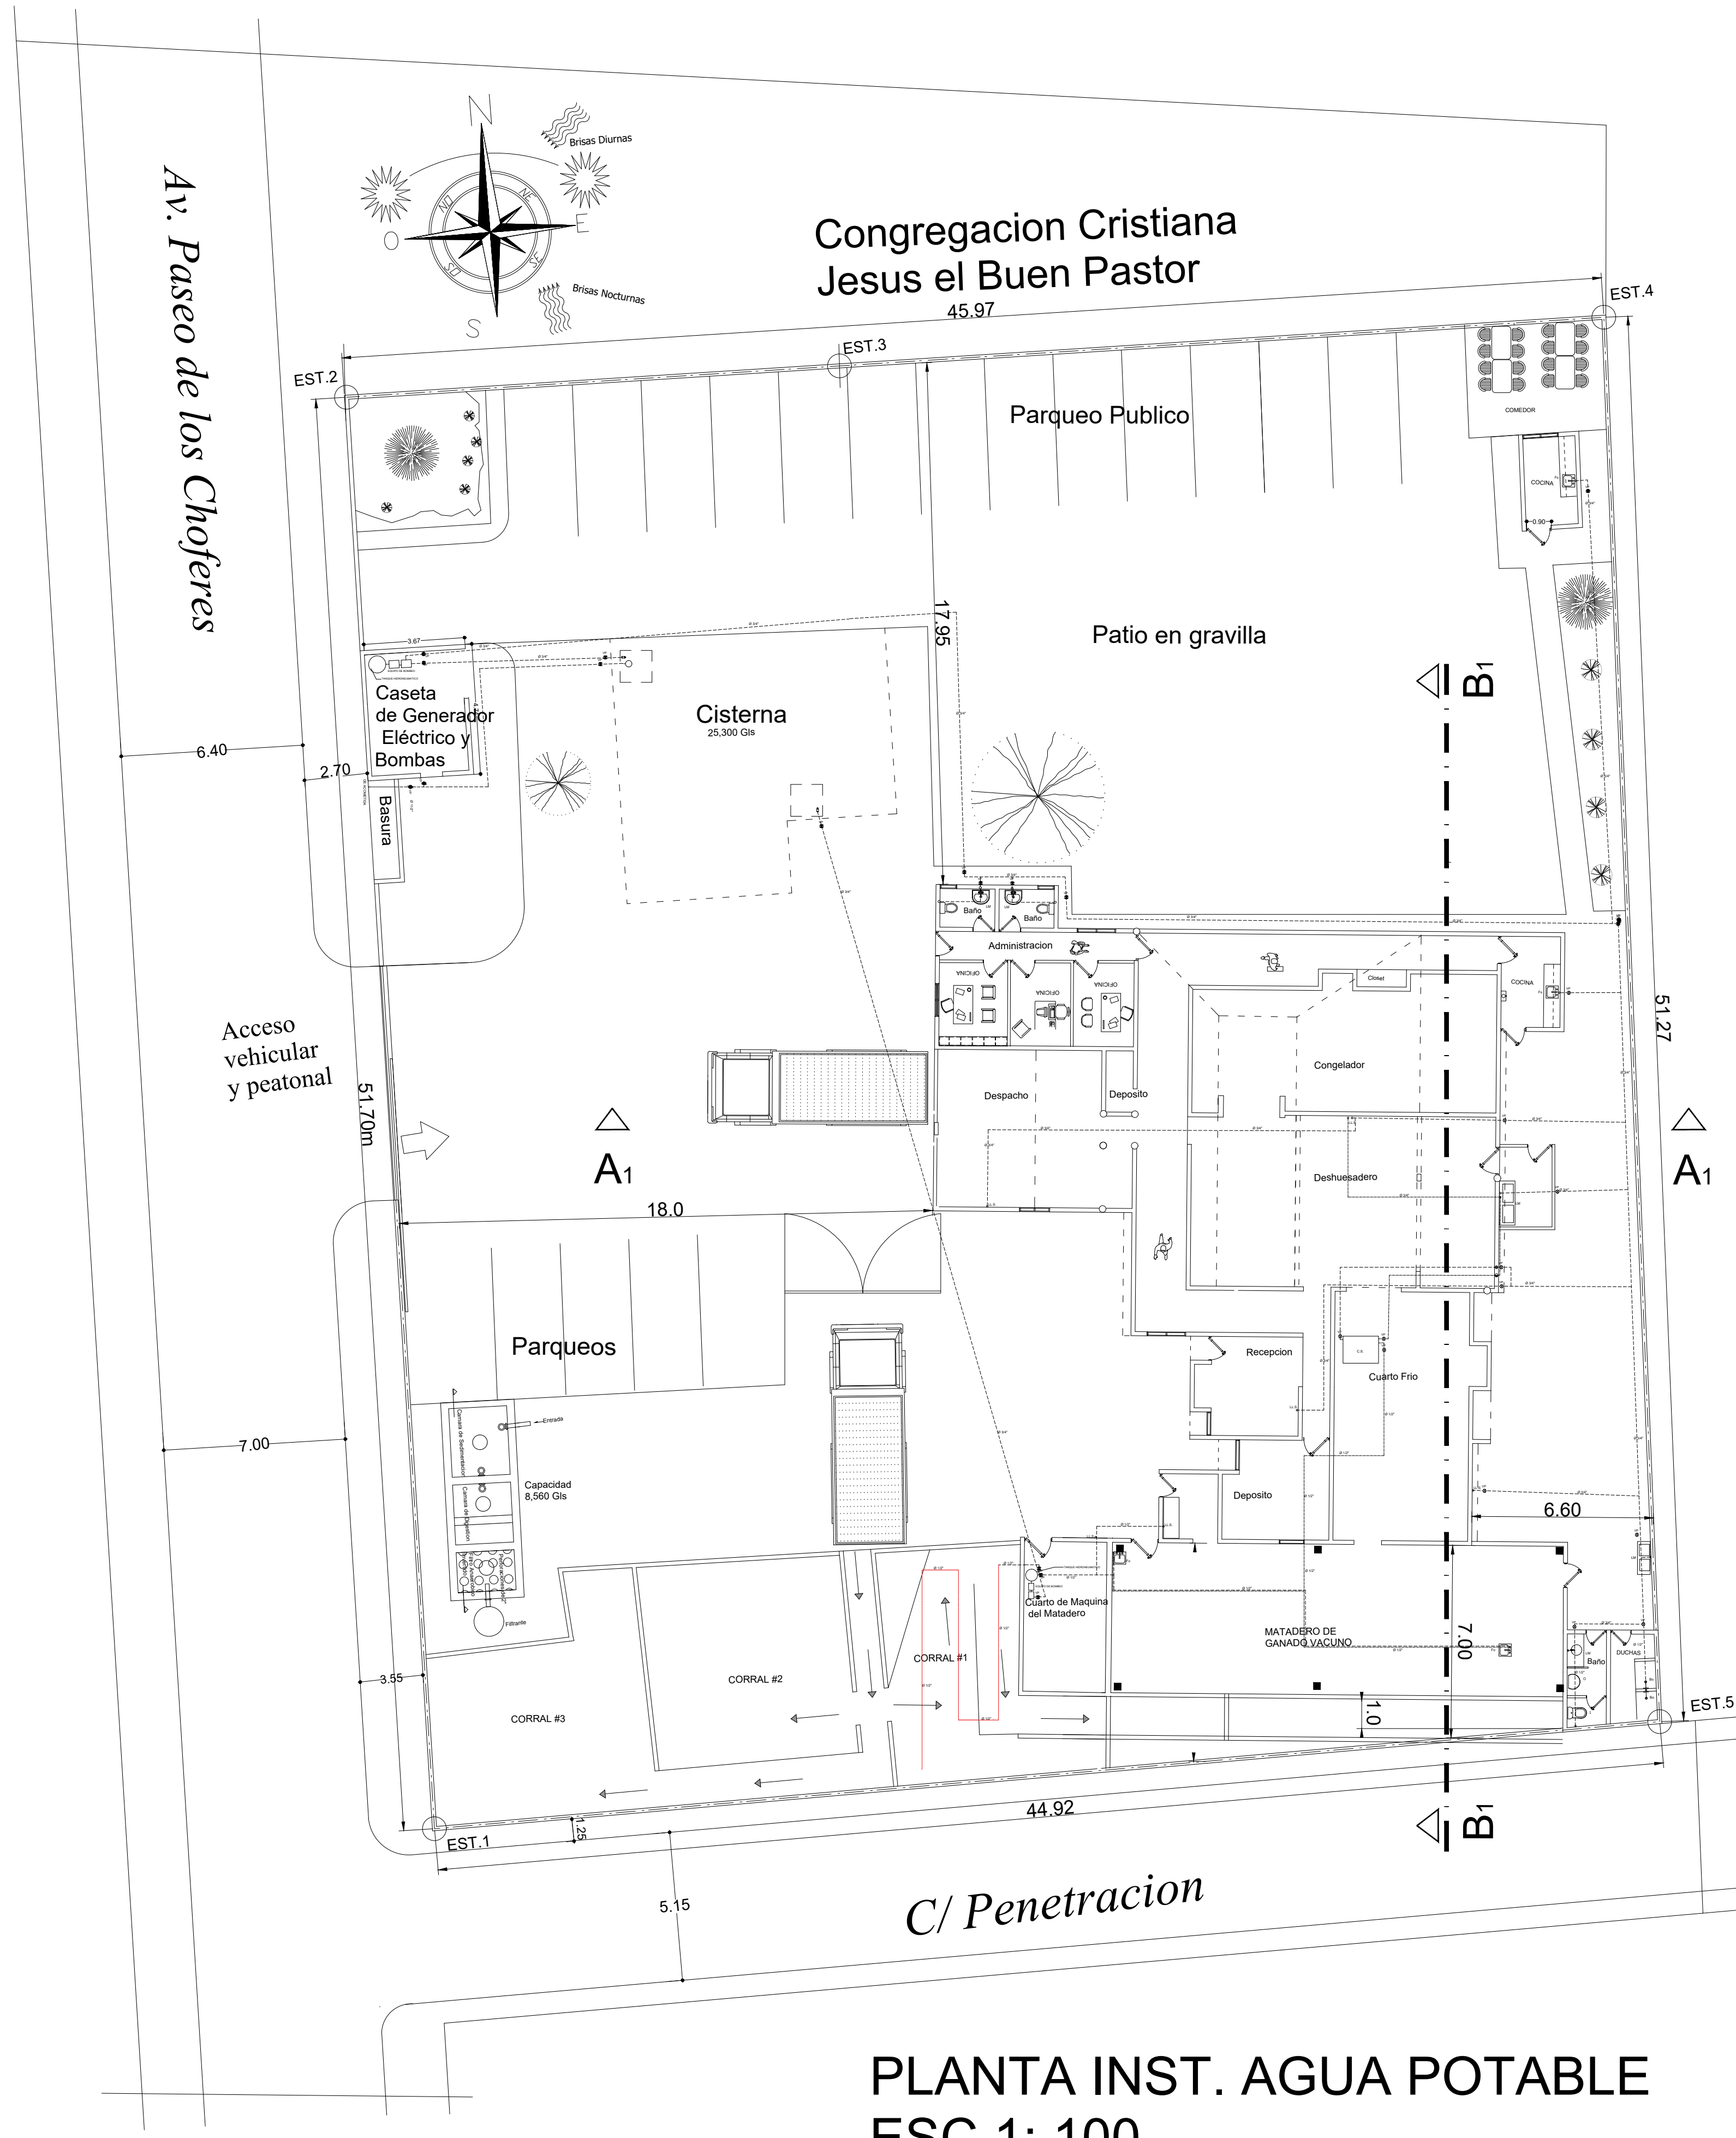

**PLANTA INST. AGUA POTABLE
ESC.1: 100**

Leyenda	
SIMB.	DEFINICION
---	Tubería Agua Potable
---	Tubería Aguas Negras
---	Tubería Agua Caliente
⊗	Valvula de Paso
⊗	Trampa de Grasa
□	Caja de Inspeccion
○	Columna de Agua Fria
○	Columna de Agua Caliente
⊞	Equipo de Bombeo
☐	Calentador Solar
S	Pendiente en %
I	Inodoro
LM	Lavamanos
P	Pileta
Lo	Lavadero
Bo	Bañera
Fo	Fregadero
LD. E.	Lavadora Electrica
D.P.	Desague de P iso

PROYECTO

DISTRIBUIDORA DE CARNES
FEGUISAMER

ESCALA: 1:100
FECHA: SEPTIEMBRE - 2022
PLANO No.: 00000

DIRECCION:
AV. PADRE LAS CASAS, JACAGUA, SANTIAGO
DE LOS CABALLEROS

CONTENIDO:
PLANTA ARO. DIMENSIONADA

PROPIETARIO: DISTRIBUIDORA DE CARNES
FEGUISAMER

RESPONSABLE DEL PROYECTO
ING. KLEYRIS ALMANZAR 28983 FIRMA

DISEÑO ARQUITECTONICO ARO. RAMÓN REYES CODIA: 9096 FIRMA	DISEÑO ESTRUCTURAL CODIA: FIRMA
DISEÑO ELECTRICO CODIA: FIRMA	DIBUJO CODIA: FIRMA
DISEÑO SANITARIO CODIA: FIRMA	

5
10