
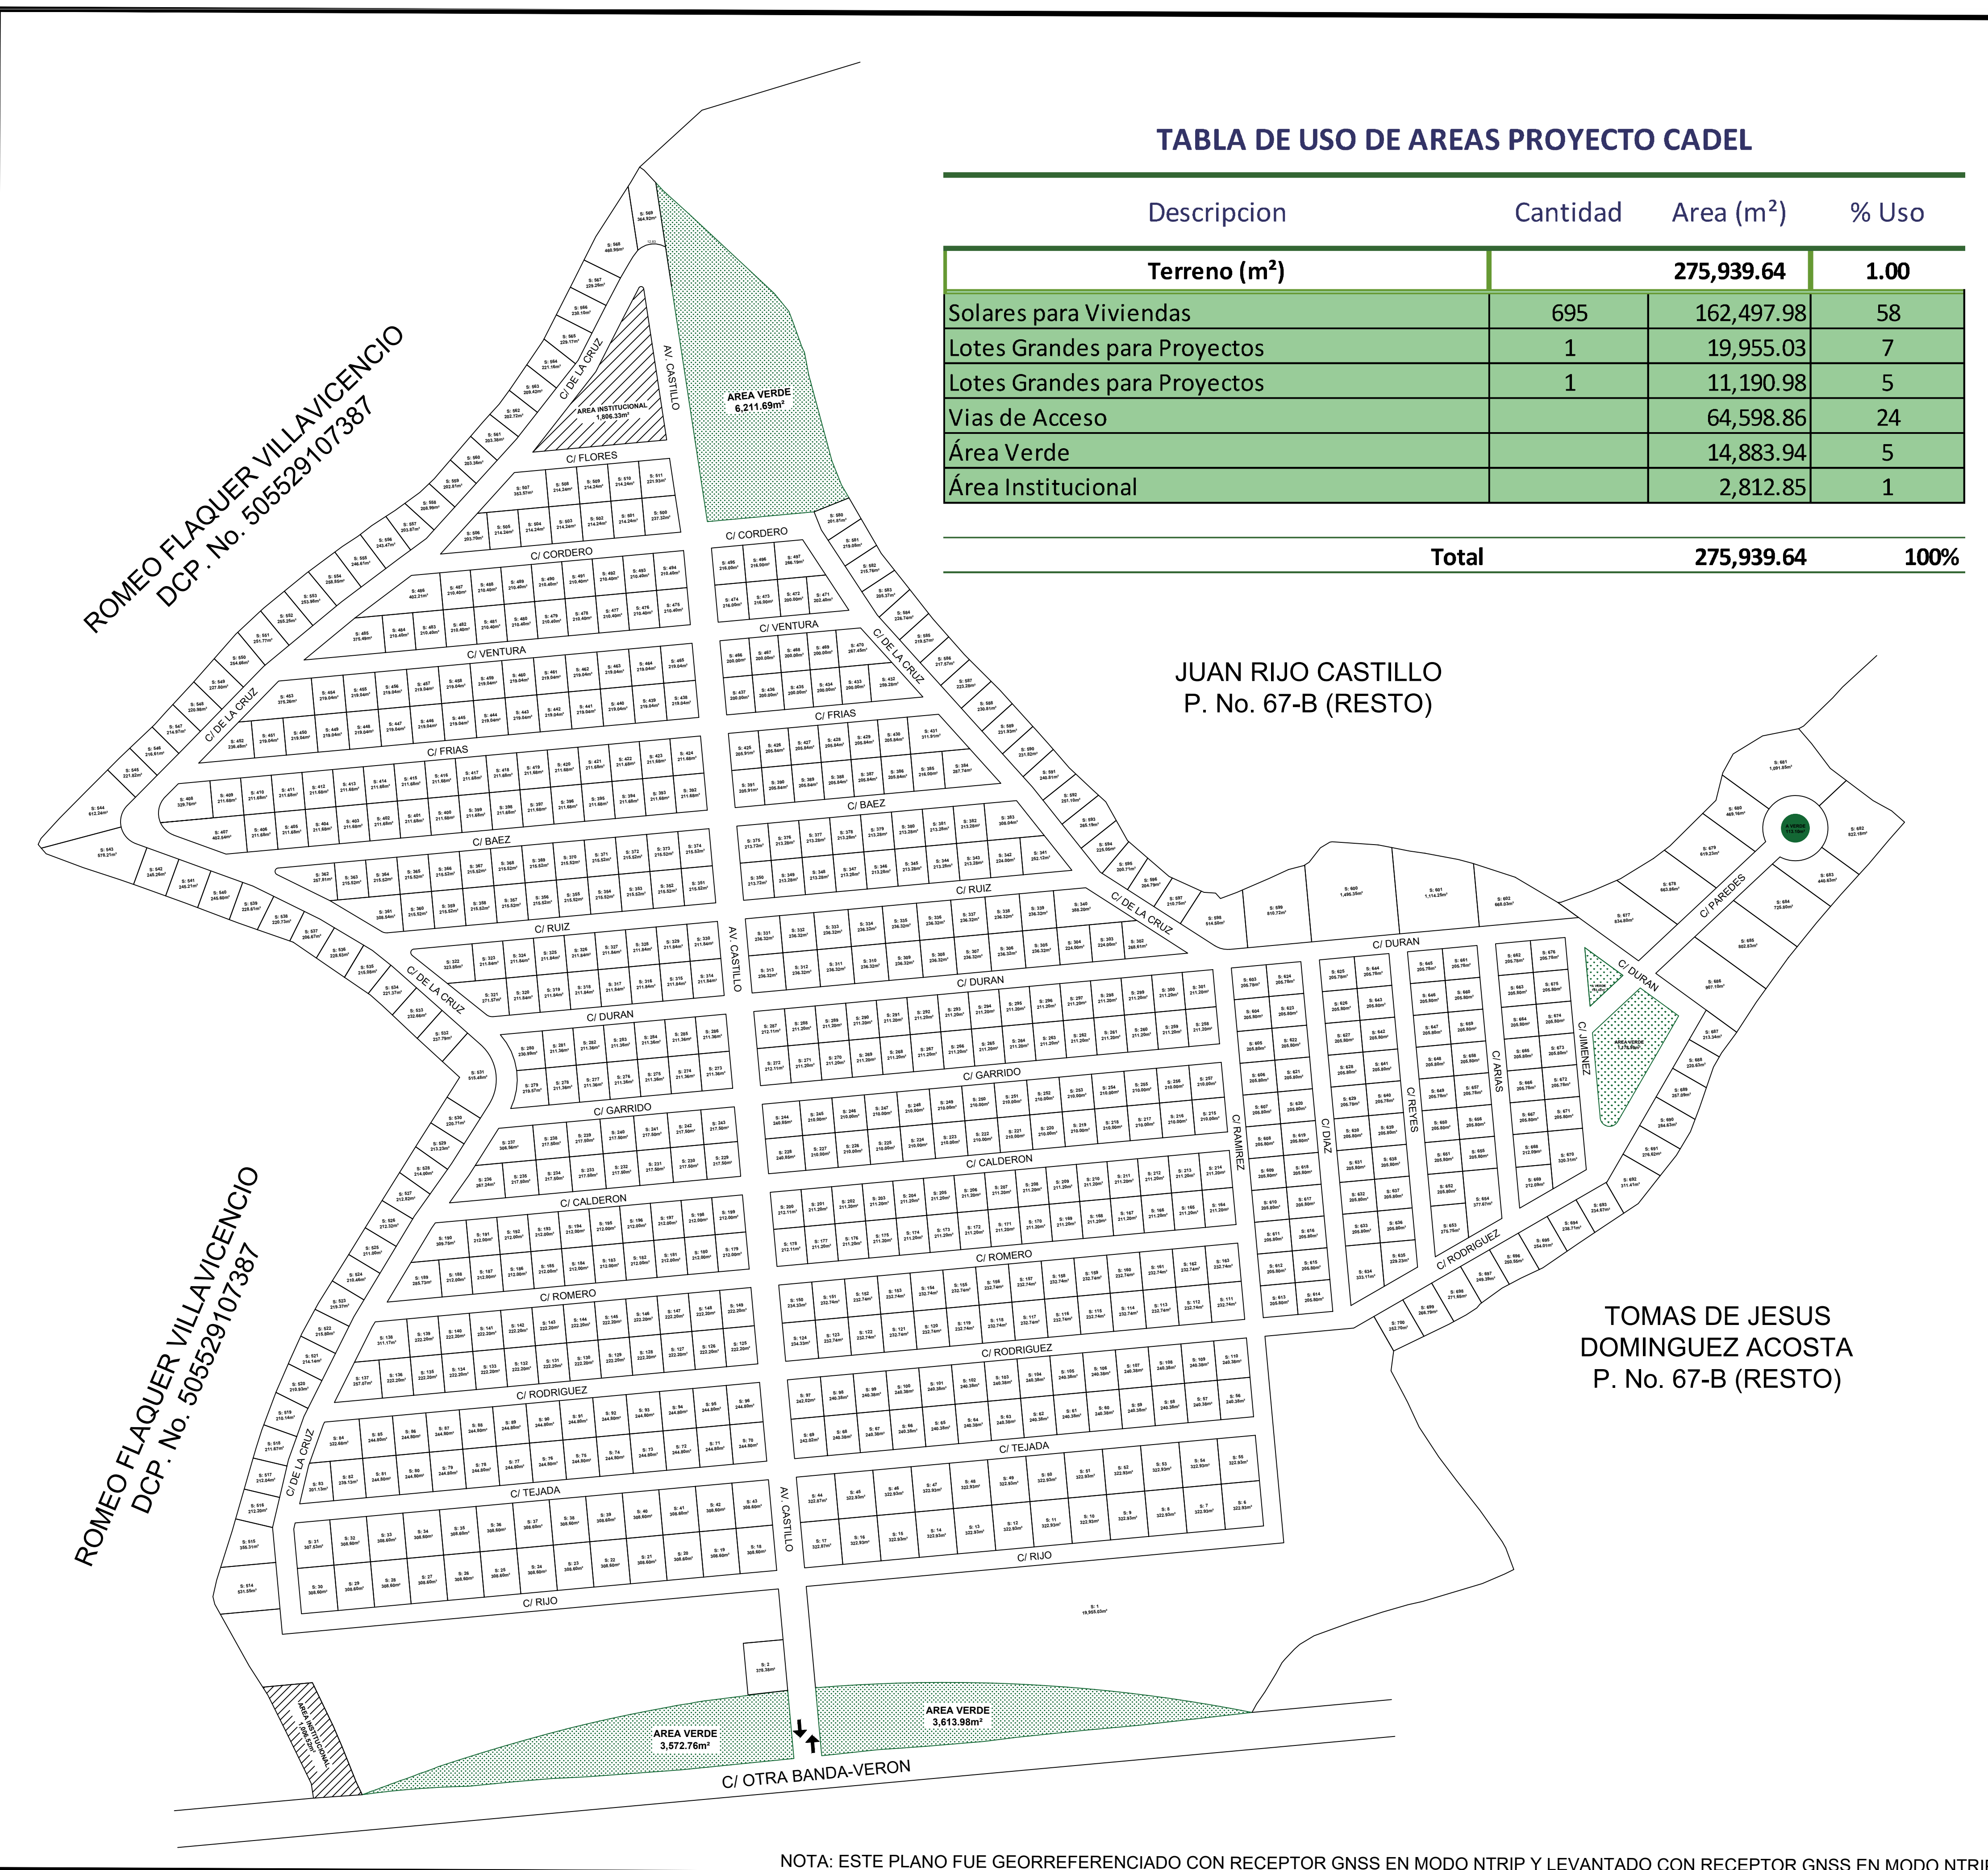


TABLA DE USO DE AREAS PROYECTO CADEL

| Descripcion | Cantidad | Area (m ²) | % Uso |
|--------------------------------|----------|------------------------|-------------|
| Terreno (m²) | | 275,939.64 | 1.00 |
| Solares para Viviendas | 695 | 162,497.98 | 58 |
| Lotes Grandes para Proyectos | 1 | 19,955.03 | 7 |
| Lotes Grandes para Proyectos | 1 | 11,190.98 | 5 |
| Vias de Acceso | | 64,598.86 | 24 |
| Área Verde | | 14,883.94 | 5 |
| Área Institucional | | 2,812.85 | 1 |
| Total | | 275,939.64 | 100% |

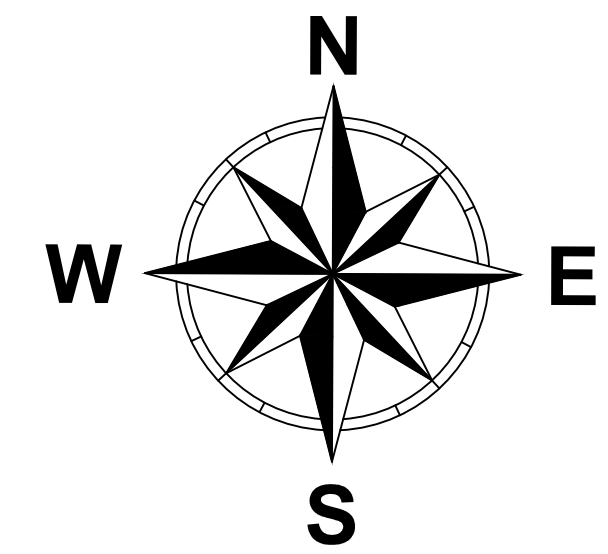

NOTA: ESTE PLANO FUE GEORREFERENCIADO CON RECEPTOR GNSS EN MODO NTRIP Y LEVANTADO CON RECEPTOR GNSS EN MODO NTRIP

**REPUBLICA DOMINICANA
PODER JUDICIAL
JURISDICCION INMOBILIARIA
DIRECCIÓN REGIONAL DE MENSURAS CATASTRALES
DEPARTAMENTO ESTE**

PLANO GENERAL

OPERACIÓN: URBANIZACION PARCELARIA

DESIGNACIÓN CATASTRAL DE ORIGEN No (s):
P. No. 67-B-004-6982 DEL D.C. No. 11/3

DESIGNACIÓN TEMPORAL No (s):

PROVINCIA: LA ALTAGRACIA

MUNICIPIO: HIGUEY

SECCION: OTRA BANDA

LUGAR: LA JAVILLA

REFERENCIAS DE UBICACIÓN:
EL INMUEBLE SE ENCUENTRA EN LA CARRETERA OTRA BANDA-VERON, LA JAVILLA, A 5 KM DE LA ENTRADA DEL PUEBLO DE VERON, DEL LADO IZQUIERDO, LOTIFICACION CADEL.

SUPERFICIE PARCELA: 275,939.64m²

ESCALA: 1:1,560

OBSERVACIONES:

No. de Lamina

1

1

DESIGNACIÓN CATASTRAL POSICIONAL:

Certifico haber realizado en el terreno conforme a lo dispuesto en el Reglamento General de Mensuras Catastrales.

De conformidad a lo dispuesto en el Reglamento General de Mensuras Catastrales.

HENDERSON RUIZ DE LA CRUZ
AGRIMENSOR CODIA 41190

**Fecha y Firma del Director
Dirección Regional de Mensuras Catastrales
DEPARTAMENTO ESTE**