


PLANTA DE UBICACION

88 APARTAMENTOS


72 APARTAMENTOS DE 2 DORMITORIOS
16 APARTAMENTOS DE 3 DORMITORIOS

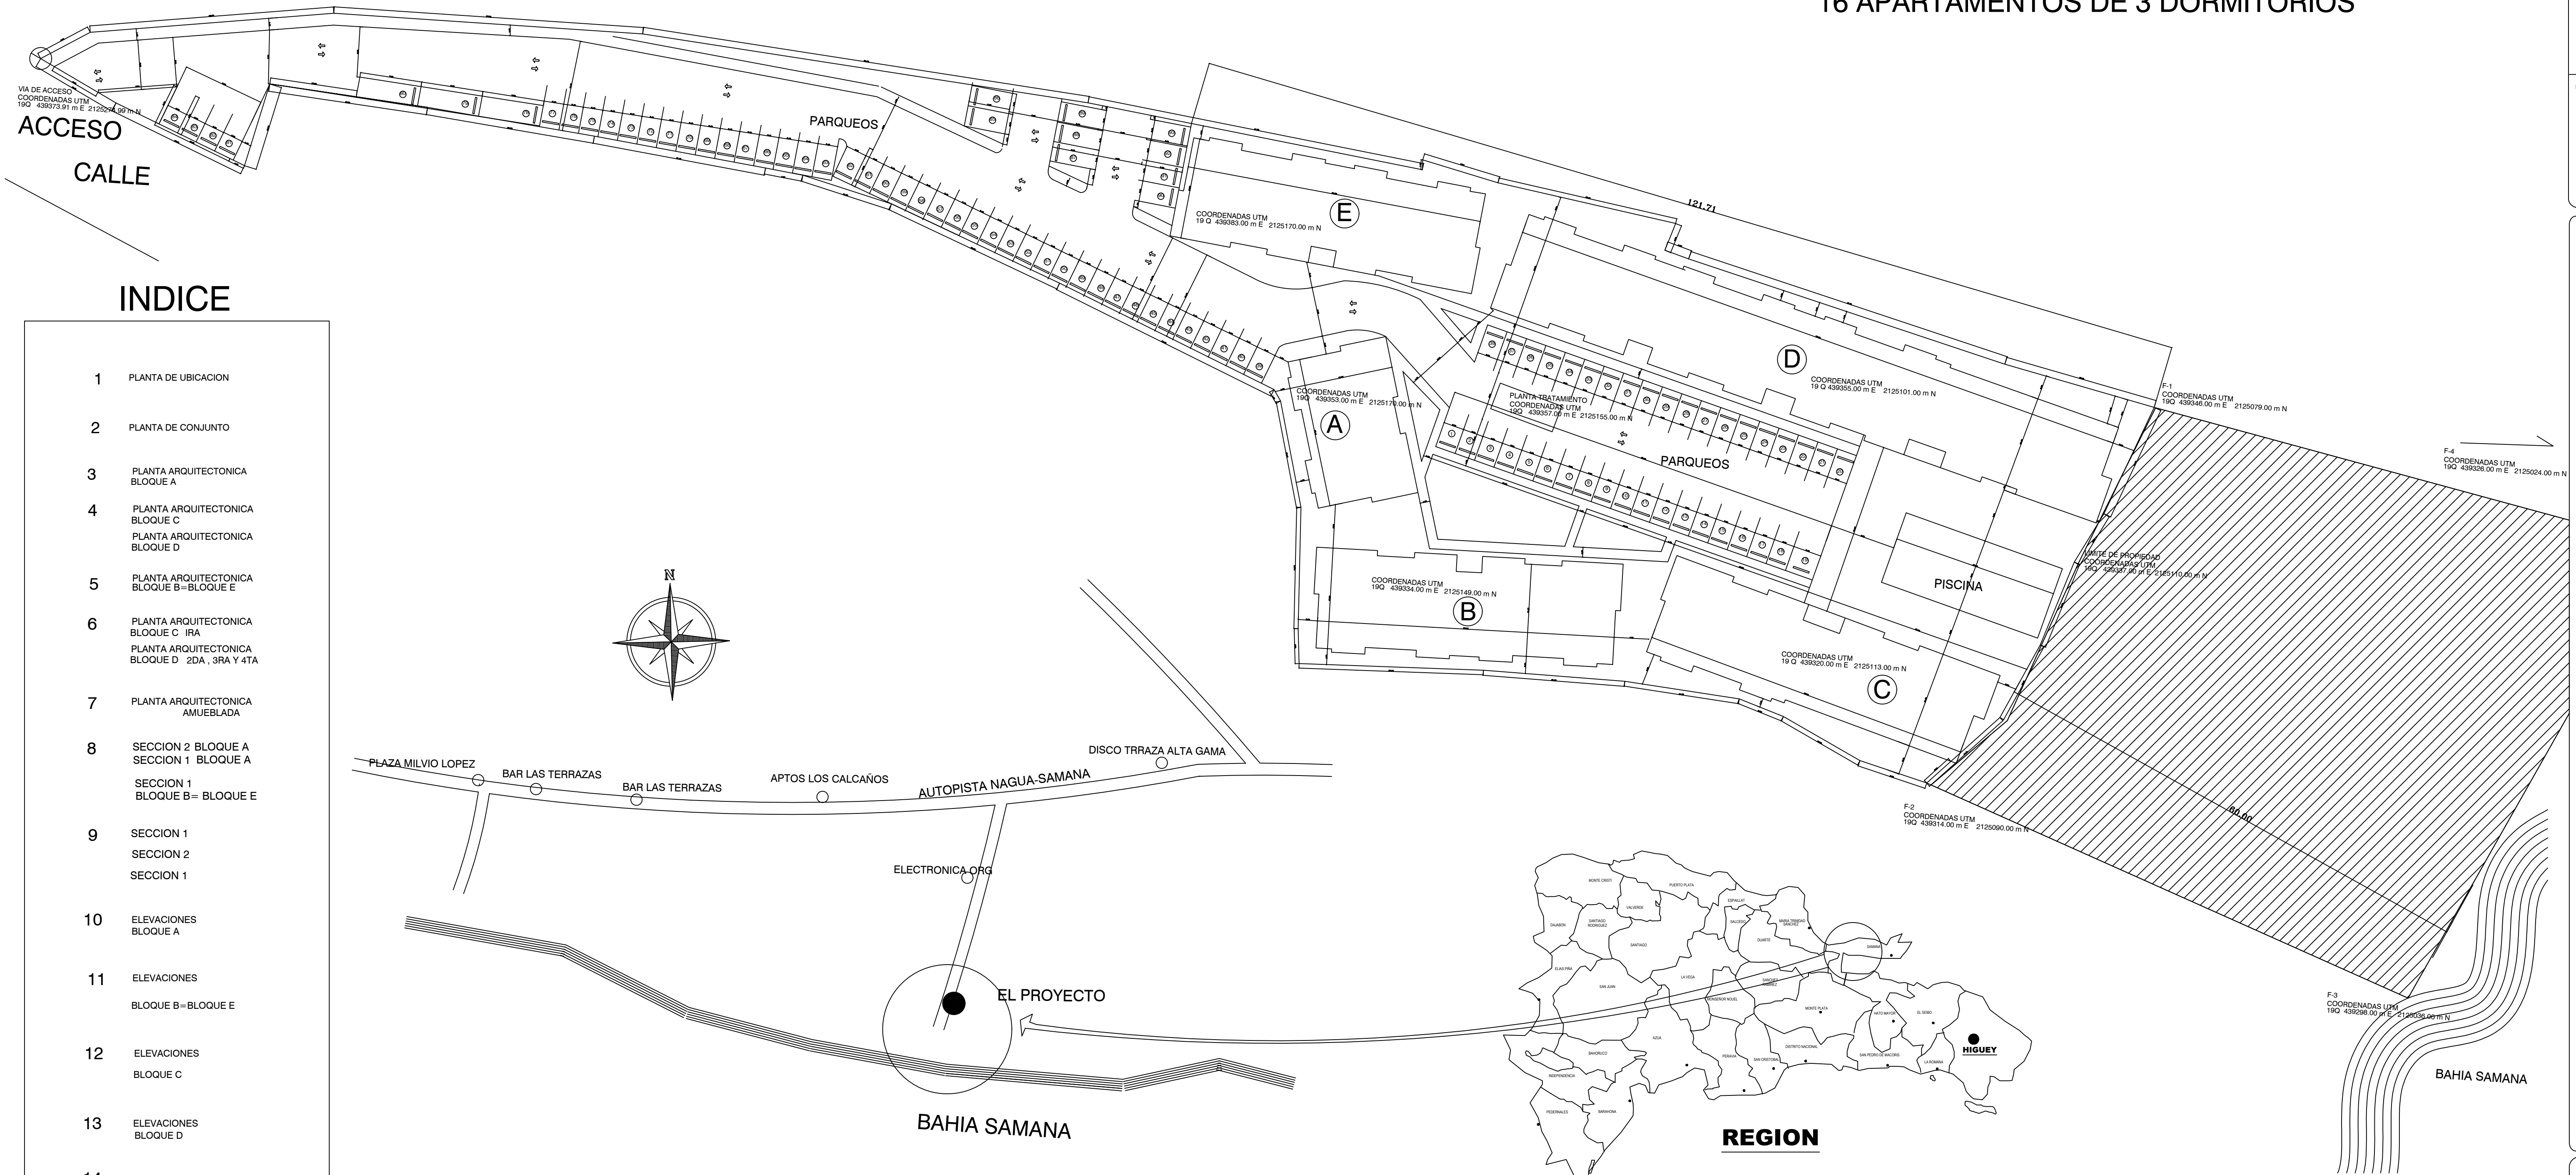

INDICE

- 1 PLANTA DE UBICACION
- 2 PLANTA DE CONJUNTO
- 3 PLANTA ARQUITECTONICA BLOQUE A
- 4 PLANTA ARQUITECTONICA BLOQUE C
PLANTA ARQUITECTONICA BLOQUE D
- 5 PLANTA ARQUITECTONICA BLOQUE B=BLOQUE E
- 6 PLANTA ARQUITECTONICA BLOQUE C IRA
PLANTA ARQUITECTONICA BLOQUE D 2DA, 3RA Y 4TA
- 7 PLANTA ARQUITECTONICA AMUEBLADA
- 8 SECCION 2 BLOQUE A
SECCION 1 BLOQUE A
SECCION 1 BLOQUE B= BLOQUE E
- 9 SECCION 1
SECCION 2
SECCION 1
- 10 ELEVACIONES BLOQUE A
- 11 ELEVACIONES BLOQUE B=BLOQUE E
- 12 ELEVACIONES BLOQUE C
- 13 ELEVACIONES BLOQUE D
- 14 ELEVACIONES BLOQUE D

PLANTA DE LOCALIZACION

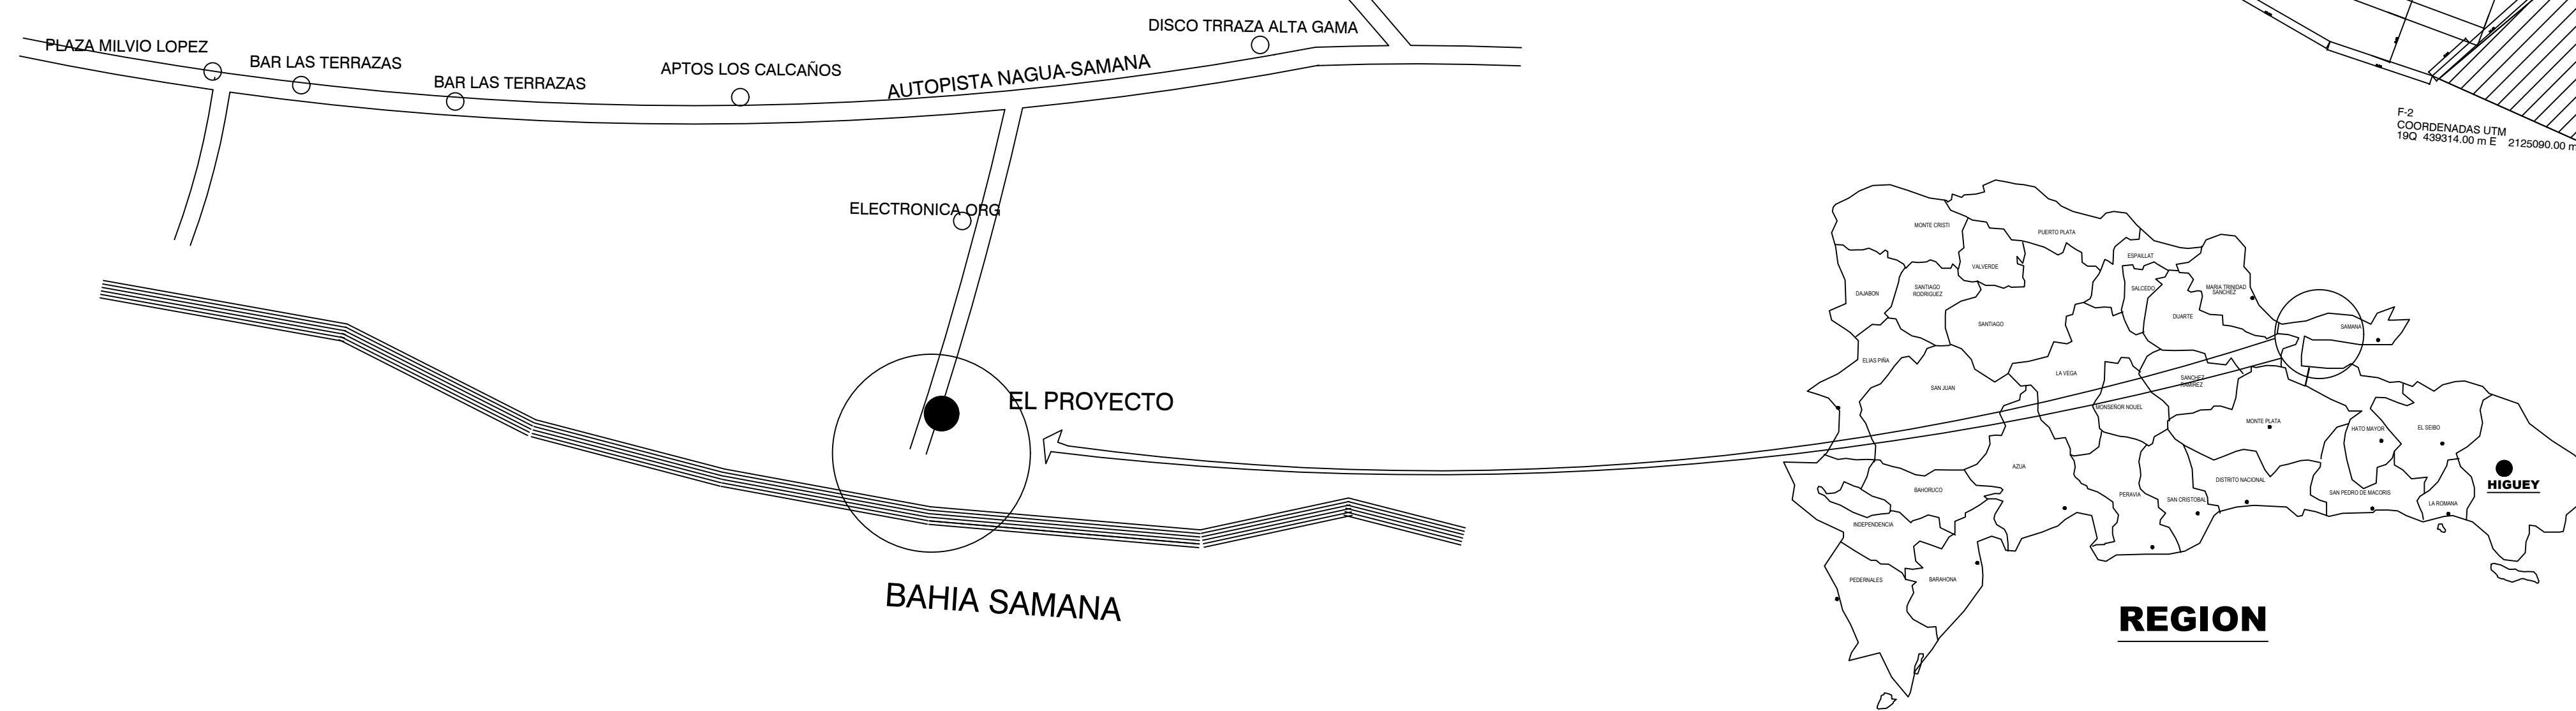

TURQUESA BAY
SAMANA

PROYECTO
PROPIETARIO
TURQUESA BAY

PRESIDENTA

KIARA MARIEL RODRIGUEZ

CONTENIDO
PLANTA DE UBICACION

ESCALA
1:400
FECHA
MARZO., 2022

HOJA No.
1