


| Est | X         | Y          |
|-----|-----------|------------|
| 1   | 331386.52 | 2115366.51 |
| 2   | 331401.61 | 2115365.59 |
| 3   | 331403.69 | 2115334.06 |
| 4   | 331432.70 | 2115334.85 |
| 5   | 331434.17 | 2115334.89 |
| 6   | 331459.50 | 2115336.22 |
| 7   | 331509.07 | 2115340.07 |
| 8   | 331511.37 | 2115339.59 |
| 9   | 331549.55 | 2115342.23 |
| 10  | 331581.42 | 2115344.67 |
| 11  | 331573.30 | 2115283.28 |
| 12  | 331568.07 | 2115244.04 |
| 13  | 331535.73 | 2115216.25 |
| 14  | 331529.52 | 2115211.37 |
| 15  | 331524.21 | 2115203.10 |
| 16  | 331517.60 | 2115203.77 |
| 17  | 331514.76 | 2115199.57 |
| 18  | 331511.22 | 2115196.11 |
| 19  | 331507.66 | 2115197.94 |
| 20  | 331487.42 | 2115204.60 |
| 21  | 331477.78 | 2115208.65 |
| 22  | 331470.84 | 2115209.94 |
| 23  | 331467.52 | 2115208.33 |
| 24  | 331462.73 | 2115210.83 |
| 25  | 331457.42 | 2115209.46 |
| 26  | 331437.47 | 2115202.35 |
| 27  | 331427.53 | 2115211.39 |
| 28  | 331422.62 | 2115213.10 |
| 29  | 331412.80 | 2115209.21 |
| 30  | 331408.46 | 2115210.24 |
| 31  | 331406.88 | 2115224.23 |
| 32  | 331400.35 | 2115227.17 |
| 33  | 331396.17 | 2115227.93 |
| 34  | 331386.71 | 2115225.78 |
| 35  | 331380.34 | 2115225.26 |
| 36  | 331376.19 | 2115228.42 |
| 37  | 331373.18 | 2115228.60 |
| 38  | 331367.51 | 2115226.52 |
| 39  | 331359.69 | 2115224.00 |
| 40  | 331350.29 | 2115223.35 |
| 41  | 331330.65 | 2115224.51 |
| 42  | 331316.88 | 2115223.57 |
| 43  | 331318.27 | 2115231.40 |
| 44  | 331320.34 | 2115239.02 |
| 45  | 331322.42 | 2115255.79 |
| 46  | 331324.81 | 2115264.70 |
| 47  | 331326.58 | 2115269.31 |
| 48  | 331337.40 | 2115290.19 |
| 49  | 331364.07 | 2115331.28 |

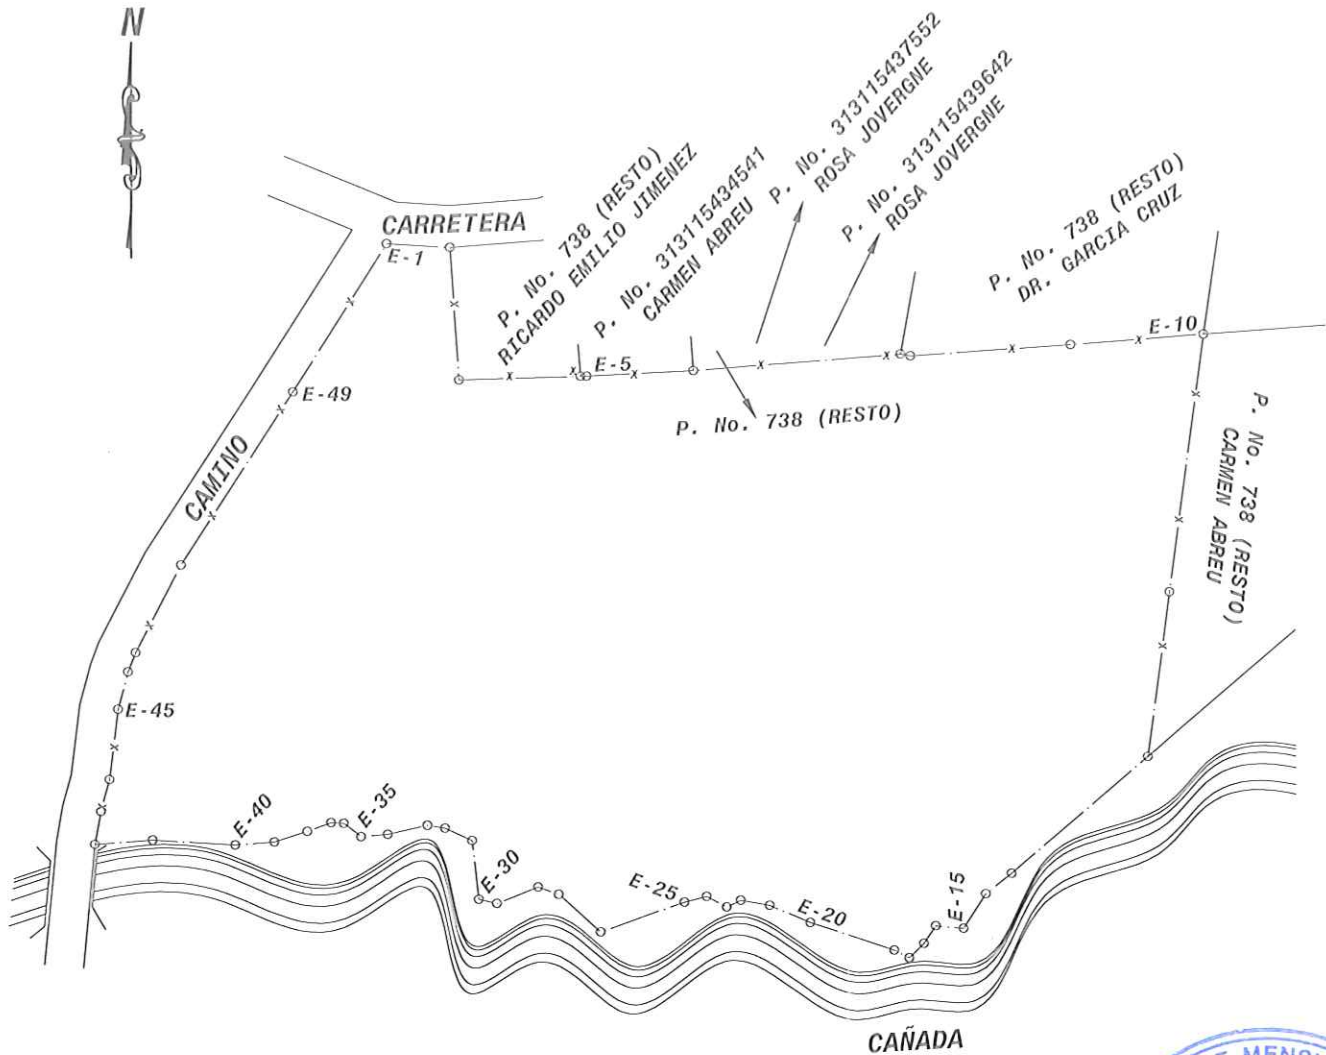

INFORMACION ADICIONAL

| Est. | Rumbo       | Dist. | 19-         | 20-   | 21-         | 22-   | 23-         | 24-  | 25-         | 26-  | 27-         | 28-  | 29-         | 30-  | 31-         | 32-   | 33- | 34- | 35- | 36- | 37- | 38- | 39-         | 40-  | 41-         | 42-  | 43-         | 44-   | 45-         | 46-   | 47-         | 48-  | 49-         | |
|---|
| 1-   | S 86°-30' E | 15.12 | N 71°-47' W | 21.31 | N 67°-13' W | 10.46 | N 79°-28' W | 7.05 | S 64°-11' W | 3.69 | N 62°-27' W | 5.40 | S 75°-32' W | 5.48 | S 70°-23' W | 21.18 |     |     |     |     |     |     | S 72°-06' W | 8.21 | S 86°-05' W | 9.43 | N 86°-37' W | 19.68 | S 86°-04' W | 13.80 | N 10°-03' E | 7.95 | N 15°-12' E | 7.89 | N 07°-05' E | 16.90 | N 15°-01' E | 9.22 | N 20°-58' E | 4.94 | N 27°-24' E | 23.52 | N 32°-59' E | 48.98 | N 32°-31' E | 41.77 | |
| 2-   | S 03°-46' E | 31.60 | |</ |




| PUNTOS GEORREFERENCIADOS (COORDENADAS UTM ZONA 19N) |                     |                  |                               |            |
|-----------------------------------------------------|---------------------|------------------|-------------------------------|------------|
| FACTOR DE ESCALA COMBINADO: 0.9997158992            |                     |                  |                               |            |
| PUNTOS                                              | X                   | Y                | MATERIALIZACIÓN               | FECHA      |
| PG01                                                | 331474.35           | 2115382.08       | VARILLA DE ACERO              | 27-03-2017 |
| PG02                                                | 331423.88           | 2115367.30       | VARILLA DE ACERO              | 27-03-2017 |
| VINCULACION A LA RED GEODESICA DE LA JI             |                     |                  |                               |            |
| REP JI                                              | EPOCA DE REFERENCIA |                  | FECHA                         |            |
| LVEG                                                | 2016.434            |                  | DÍA JULIANO 158, DEL AÑO 2016 |            |
| COORDENADAS GEOGRAFICAS                             |                     |                  |                               |            |
| CORS VINCULADA                                      | LATITUD             | LONGITUD         | VINCULACION                   | FECHA      |
| RDSF                                                | 19°17'08.56548"N    | 70°14'47.36251"W | LVEG                          | 20-12-2016 |

ESTE LEVANTAMIENTO FUE REALIZADO CON EL MÉTODO TOPOGRÁFICO DE RTK, CORRECCIÓN CELULAR VINCULADO A LA CORS RDSF.

|   |                                                                                                |
|---|------------------------------------------------------------------------------------------------|
| REPUBLICA DOMINICANA<br>PODER JUDICIAL<br>JURISDICCION INMOBILIARIA<br>DIRECCION REGIONAL DE MENSURAS CATASTRALES<br>DEPARTAMENTO NORTE                                                       |                                                                                                |
| PLANO INDIVIDUAL   |                                                                                                |
| OPERACION: DESLINDE   |                                                                                                |
| DESIGNACION CATASTRAL POSICIONAL:<br><b>331315425757</b>  <b>DESIGNACION TEMPORAL<br/>2201700977_1_1</b> |                                                                                                |
| DESIGNACIÓN CATASTRAL DE ORIGEN: P. No. 738, DEL DISTRITO CATASTRAL No. 2, DEL MUNICIPIO JARABACOA, PROVINCIA LA VEGA.                                                                        |                                                                                                |
| DESIGNACIÓN TEMPORAL: P. No. 2201700977_1_1   |                                                                                                |
| PROVINCIA: LA VEGA   |                                                                                                |
| MUNICIPIO: JARABACOA   |                                                                                                |
| SECCION:   |                                                                                                |
| LUGAR: FRENTE AL JARABACOA GOLF CLUB   |                                                                                                |
| REFERENCIAS DE UBICACION: EL INMUEBLE SE ENCUENTRA UBICADO EN LA CARRETERA AL SALTO DE JIMENOA, FRENTE JARABACOA GOLF CLUB, MUNICIPIO JARABACOA, PROVINCIA LA VEGA.                           |                                                                                                |
| SUPERFICIE DE LA PARCELA: 29,751.34 M²   | ESCALA 1:1,800                                                                                 |
| OBSERVACIONES:   | LAMINA No.<br>2<br>2                                                                           |
| Certifico haber realizado el trabajo en el terreno conforme a lo dispuesto en el Reglamento General de Mensuras Catastrales                                                                   | De conformidad con lo dispuesto en el Reglamento General de Mensuras Catastrales               |
| FRANKLYN GARCIA LIRANZO<br>AGRIENSOR CODIA: 19,135   | FECHA Y FIRMA DEL DIRECTOR<br>DIRECCION REGIONAL DE MENSURAS CATASTRALES<br>DEPARTAMENTO NORTE |



| VINCULACION                 |              |           |           |            |
|-----------------------------|--------------|-----------|-----------|------------|
| DESCRIPCION                 | RUMBO        | DISTANCIA | X         | Y          |
| PG02 -- PG01                | S 73° -41' W | 52.57     | 331423.88 | 2115367.30 |
| PG02 -- E-1 P2201700977_1_1 | S 46° -44' E | 28.19     | 331386.52 | 2115366.51 |
| PG02 -- E-3 P2201700977_1_1 | N 64° -49' E | 24.33     | 331423.88 | 2115367.30 |

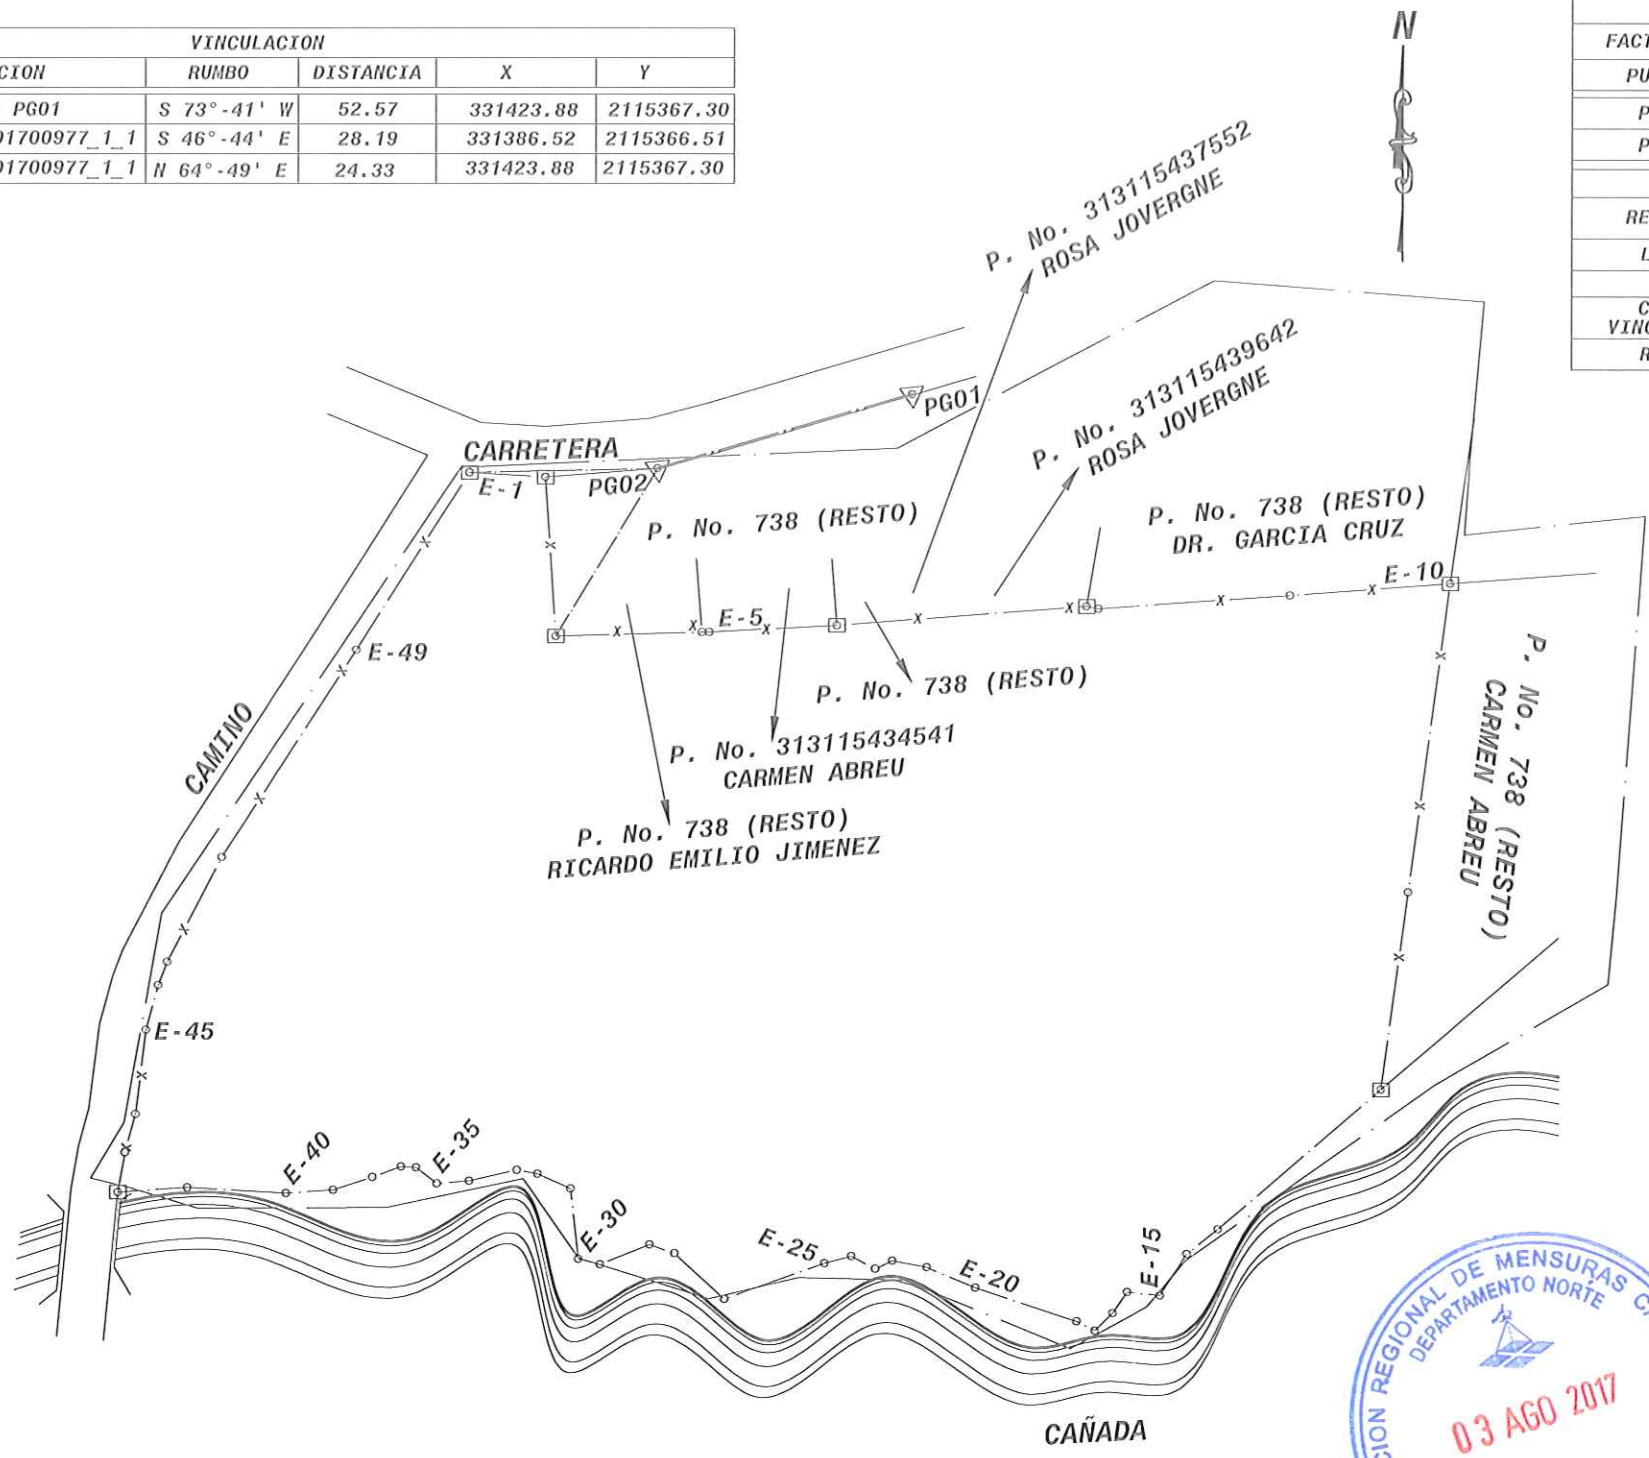

| PUNTOS GEORREFERENCIADOS (COORDENADAS UTM ZONA 19N) |                     |                  |                               |            |
|-----------------------------------------------------|---------------------|------------------|-------------------------------|------------|
| FACTOR DE ESCALA COMBINADO: 0.9997158992            |                     |                  |                               |            |
| PUNTOS                                              | X                   | Y                | MATERIALIZACIÓN               | FECHA      |
| PG01                                                | 331474.35           | 2115382.08       | VARILLA DE ACERO              | 27-03-2017 |
| PG02                                                | 331423.88           | 2115367.30       | VARILLA DE ACERO              | 27-03-2017 |
| VINCULACION A LA RED GEODESICA DE LA JI             |                     |                  |                               |            |
| REP JI                                              | EPOCA DE REFERENCIA |                  | FECHA                         |            |
| LVEG                                                | 2016.434            |                  | DÍA JULIANO 158, DEL AÑO 2016 |            |
| COORDENADAS GEOGRAFICAS                             |                     |                  |                               |            |
| CORS VINCULADA                                      | LATITUD             | LONGITUD         | VINCULACION                   | FECHA      |
| RDSF                                                | 19°17'08.56548"N    | 70°14'47.36251"W | LVEG                          | 20-12-2016 |

REPUBLICA DOMINICANA  
PODER JUDICIAL  
JURISDICCION INMOBILIARIA  
DIRECCION REGIONAL DE MENSURAS CATASTRALES  
DEPARTAMENTO NORTE

PLANO GENERAL

OPERACION: DESLINDE

DESIGNACION CATASTRAL POSICIONAL:  

Plano General



DESIGNACION TEMPORAL  
662201700977\_0

DESIGNACIÓN CATASTRAL DE ORIGEN: P. No. 738, DEL DISTRITO CATASTRAL No. 2, DEL MUNICIPIO JARABACOA, PROVINCIA LA VEGA.

DESIGNACIÓN TEMPORAL: P. No. 2201700977\_1\_1

PROVINCIA: LA VEGA

MUNICIPIO: JARABACOA

SECCION:

LUGAR: FRENTE AL JARABACOA GOLF CLUB

REFERENCIAS DE UBICACION: EL INMUEBLE SE ENCUENTRA UBICADO EN LA CARRETERA AL SALTO DE JIMENOA, FRENTE JARABACOA GOLF CLUB, MUNICIPIO JARABACOA, PROVINCIA LA VEGA.

SUPERFICIE DE LA PARCELA:ESCALA 1:800

OBSERVACIONES:

LAMINA No.

12

Certifico haber realizado el trabajo en el terreno conforme a lo dispuesto en el Reglamento General de Mensuras Catastrales

De conformidad con lo dispuesto en el Reglamento General de Mensuras Catastrales

FRANKLYN GARCIA LIRANZO  
AGRIENSOR CODIA: 19,135

FECHA Y FIRMA DEL DIRECTOR  
DIRECCION REGIONAL DE MENSURAS CATASTRALES  
DEPARTAMENTO NORTE

|                                   |                          |                                  |                          |
|-----------------------------------|--------------------------|----------------------------------|--------------------------|
| SUPERFICIE EN CONSTANCIA ANOTADA  |                          | 31,652.00 M <sup>2</sup>         | DIFERENCIA               |
| SUPERFICIE TOTAL SEGUN LA MENSURA |                          | 29,751.34 M <sup>2</sup>         | -1,900.66 M <sup>2</sup> |
| PARCELA RESULTANTE                | SUPERFICIE               | OBSERVACIONES                    |                          |
| P. No. 2201700977_1_1             | 29,751.34 M <sup>2</sup> | ESTE INMUEBLE SE ENCUENTRA YERMO |                          |

ESTE LEVANTAMIENTO FUE REALIZADO CON EL MÉTODO TOPOGRÁFICO DE RTK, CORRECCIÓN CELULAR VINCULADO A LA CORS RDSF.