



DIS. ELECTRICO	CODIA
ING. HECTOR HERNANDEZ	18559



DIS. SANITARIO	CODIA
ING. KELVIN FRANCISCO VERAS	27176



QUINTAS
DEL CUPEY



CONTENIDO (indicado en el dibujo) : Lotificacion, Solares y Manzanas. DIGITACION E IMPRESION: ARQ. ANGELO GOMEZ / JOSE NICACIO
--

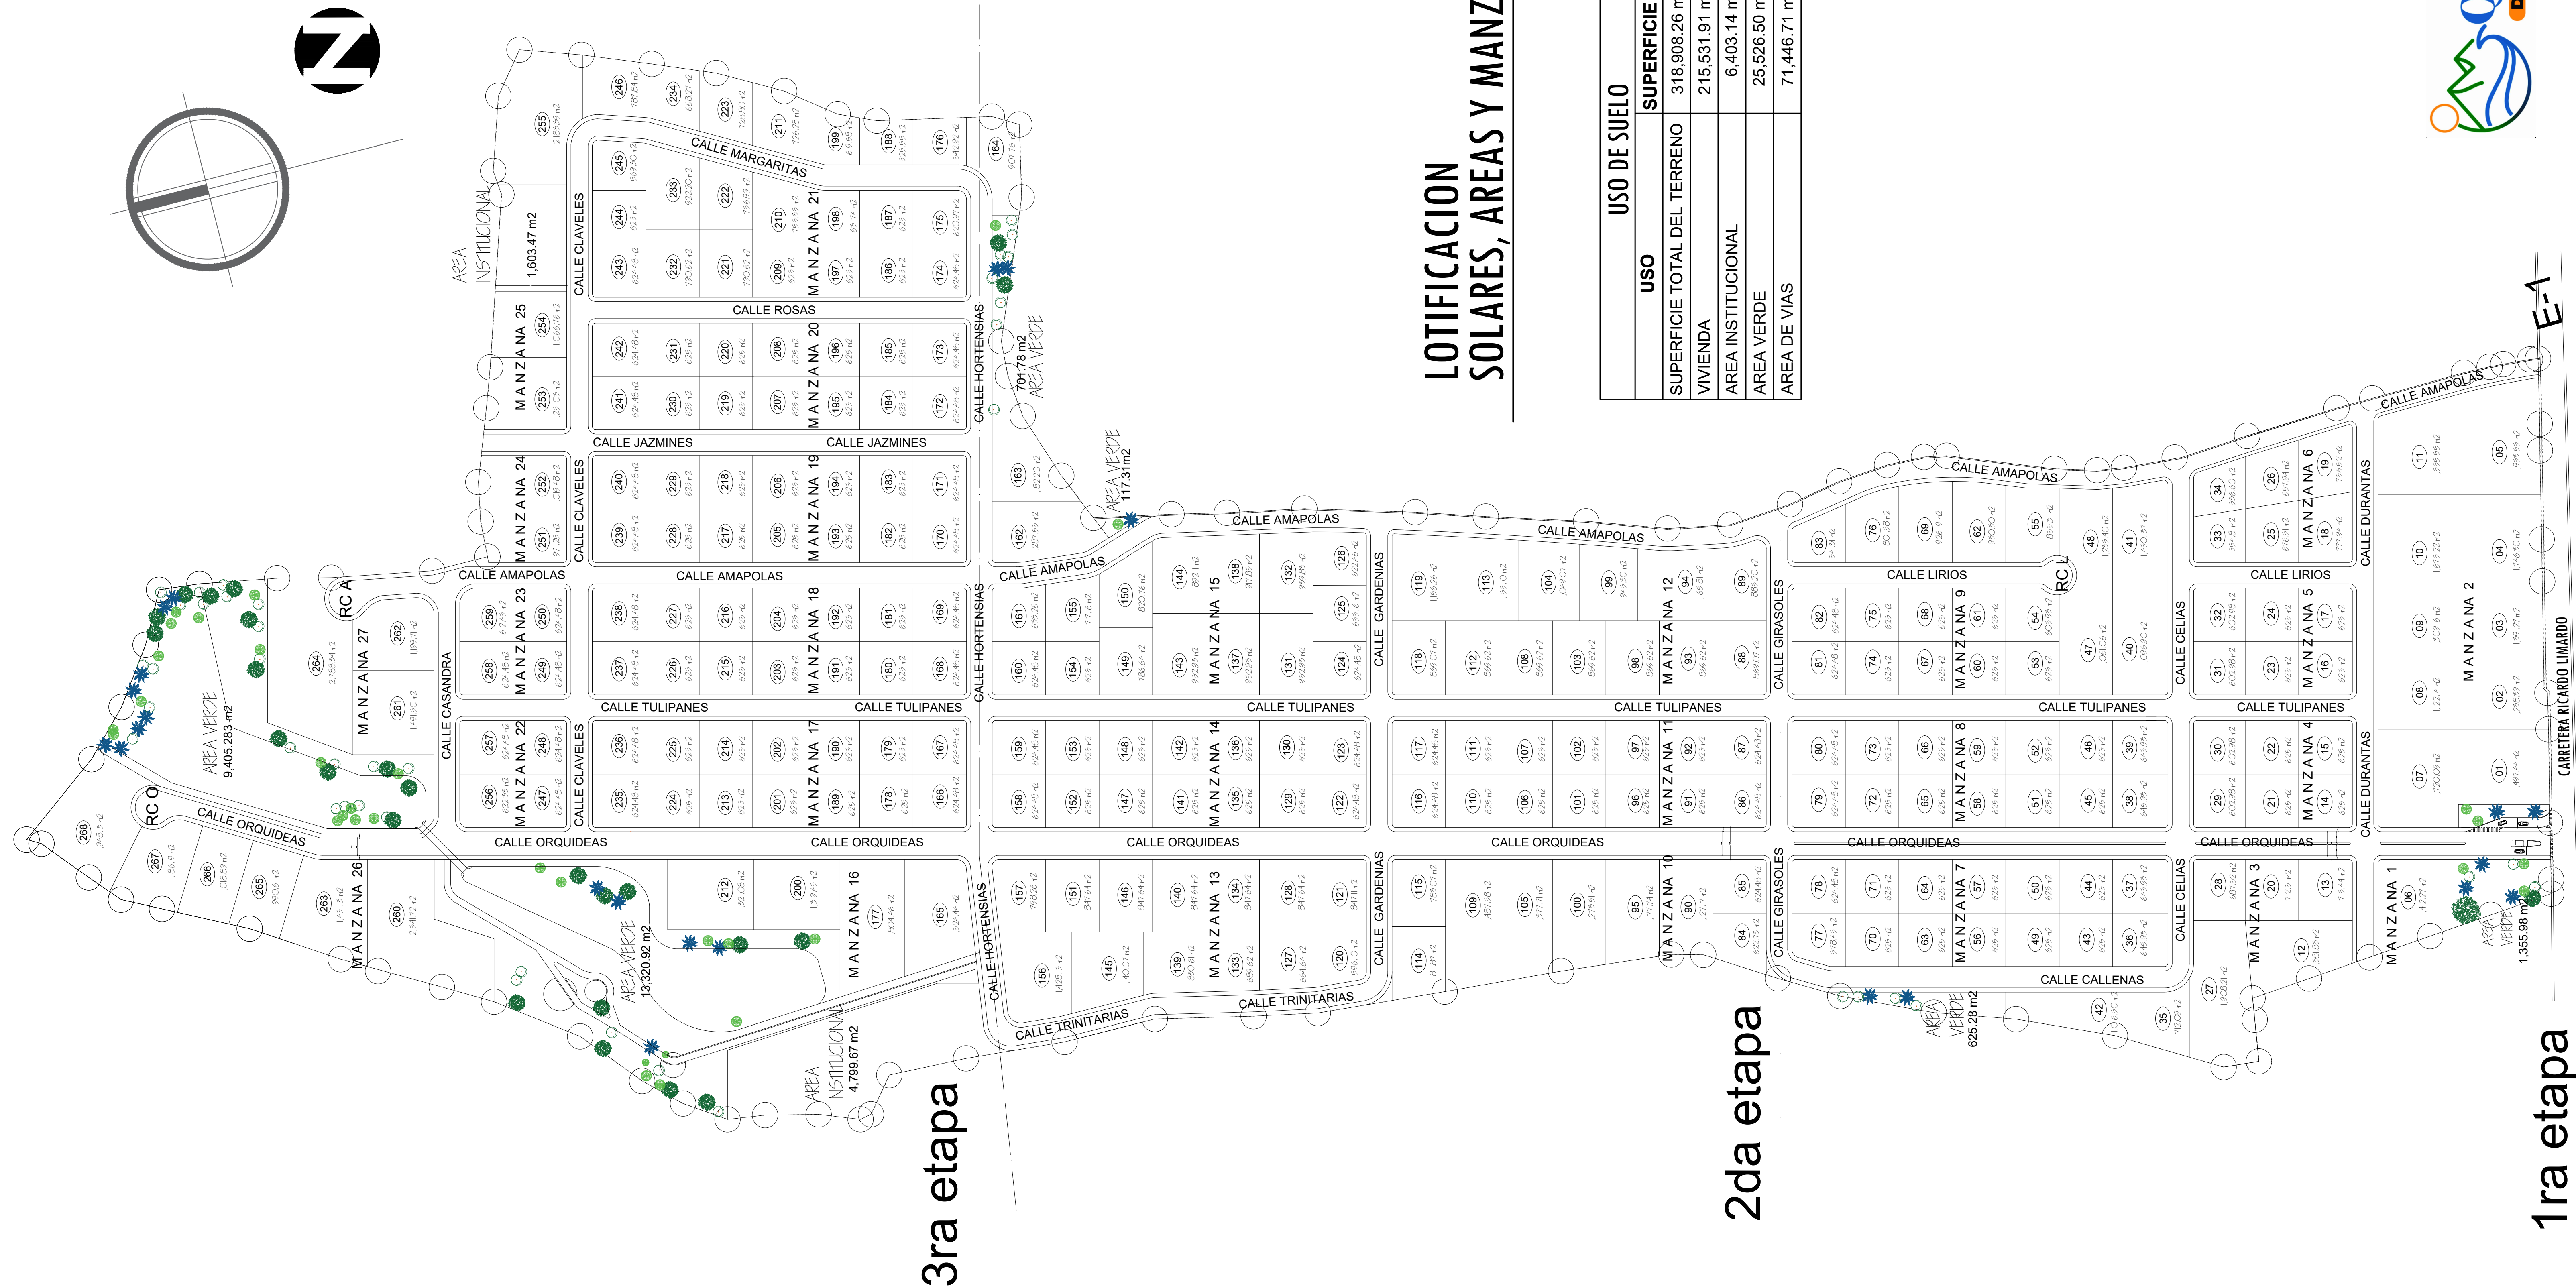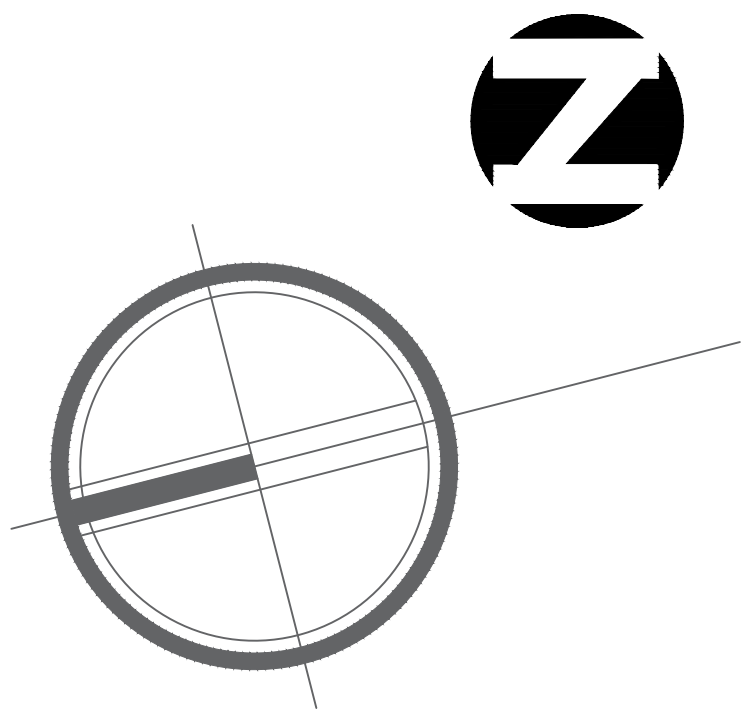

LOTIFICACION SOLARES, AREAS Y MANZANAS

ESC. 1:1500

USO DE SUELO		
USO	SUPERFICIE	%
SUPERFICIE TOTAL DEL TERRENO	318,908.26 m2	100
VIVIENDA	215,531.91 m2	67.59
AREA INSTITUCIONAL	6,403.14 m2	2.008
AREA VERDE	25,526.50 m2	8.005
AREA DE VIAS	71,446.71 m2	22.40