

PROYECTO
ALTO VELO
ECO RESIDENCES
DIRECCIÓN
Calle Central, Camino, Bucanye
Pedernales, Rep. Dom.

DIRECCIÓN CATASTRAL
Provincia: Pedernales
Municipio: Pedernales
Sector: Bucanye
Agrimensor:
CODIA:

PROPIETARIO
Promotora Desarrolladora
Inmobiliaria Hernández
Gómez S.R.L.

Bartolomé Cristóbal Gamundi Núñez
Representante

DISEÑO ARQUITECTÓNICO

Arquitecta: Victoria Lora
CODIA: 0625
Arquitecta: Patricia Vega
CODIA: 40248
Arquitecta: Maureen Estrella
CODIA: 39554

EMPRESA CONSTRUCTORA
Constructora Teddy S.R.L.

DISEÑO ESTRUCTURAL

Ingeniero: -
CODIA: -

DISEÑO SANITARIO

Ingeniero: -
CODIA: -

DISEÑO ELÉCTRICO

Ingeniero: -
CODIA: -

DIBUJO ARQUITECTÓNICO
Arquitecto: Fernando Rguez.
CODIA: -

ID PLANO


ELEVACIONES

Escala 1:75


Número de Página

A00 | 00

Fecha: Diciembre 2021

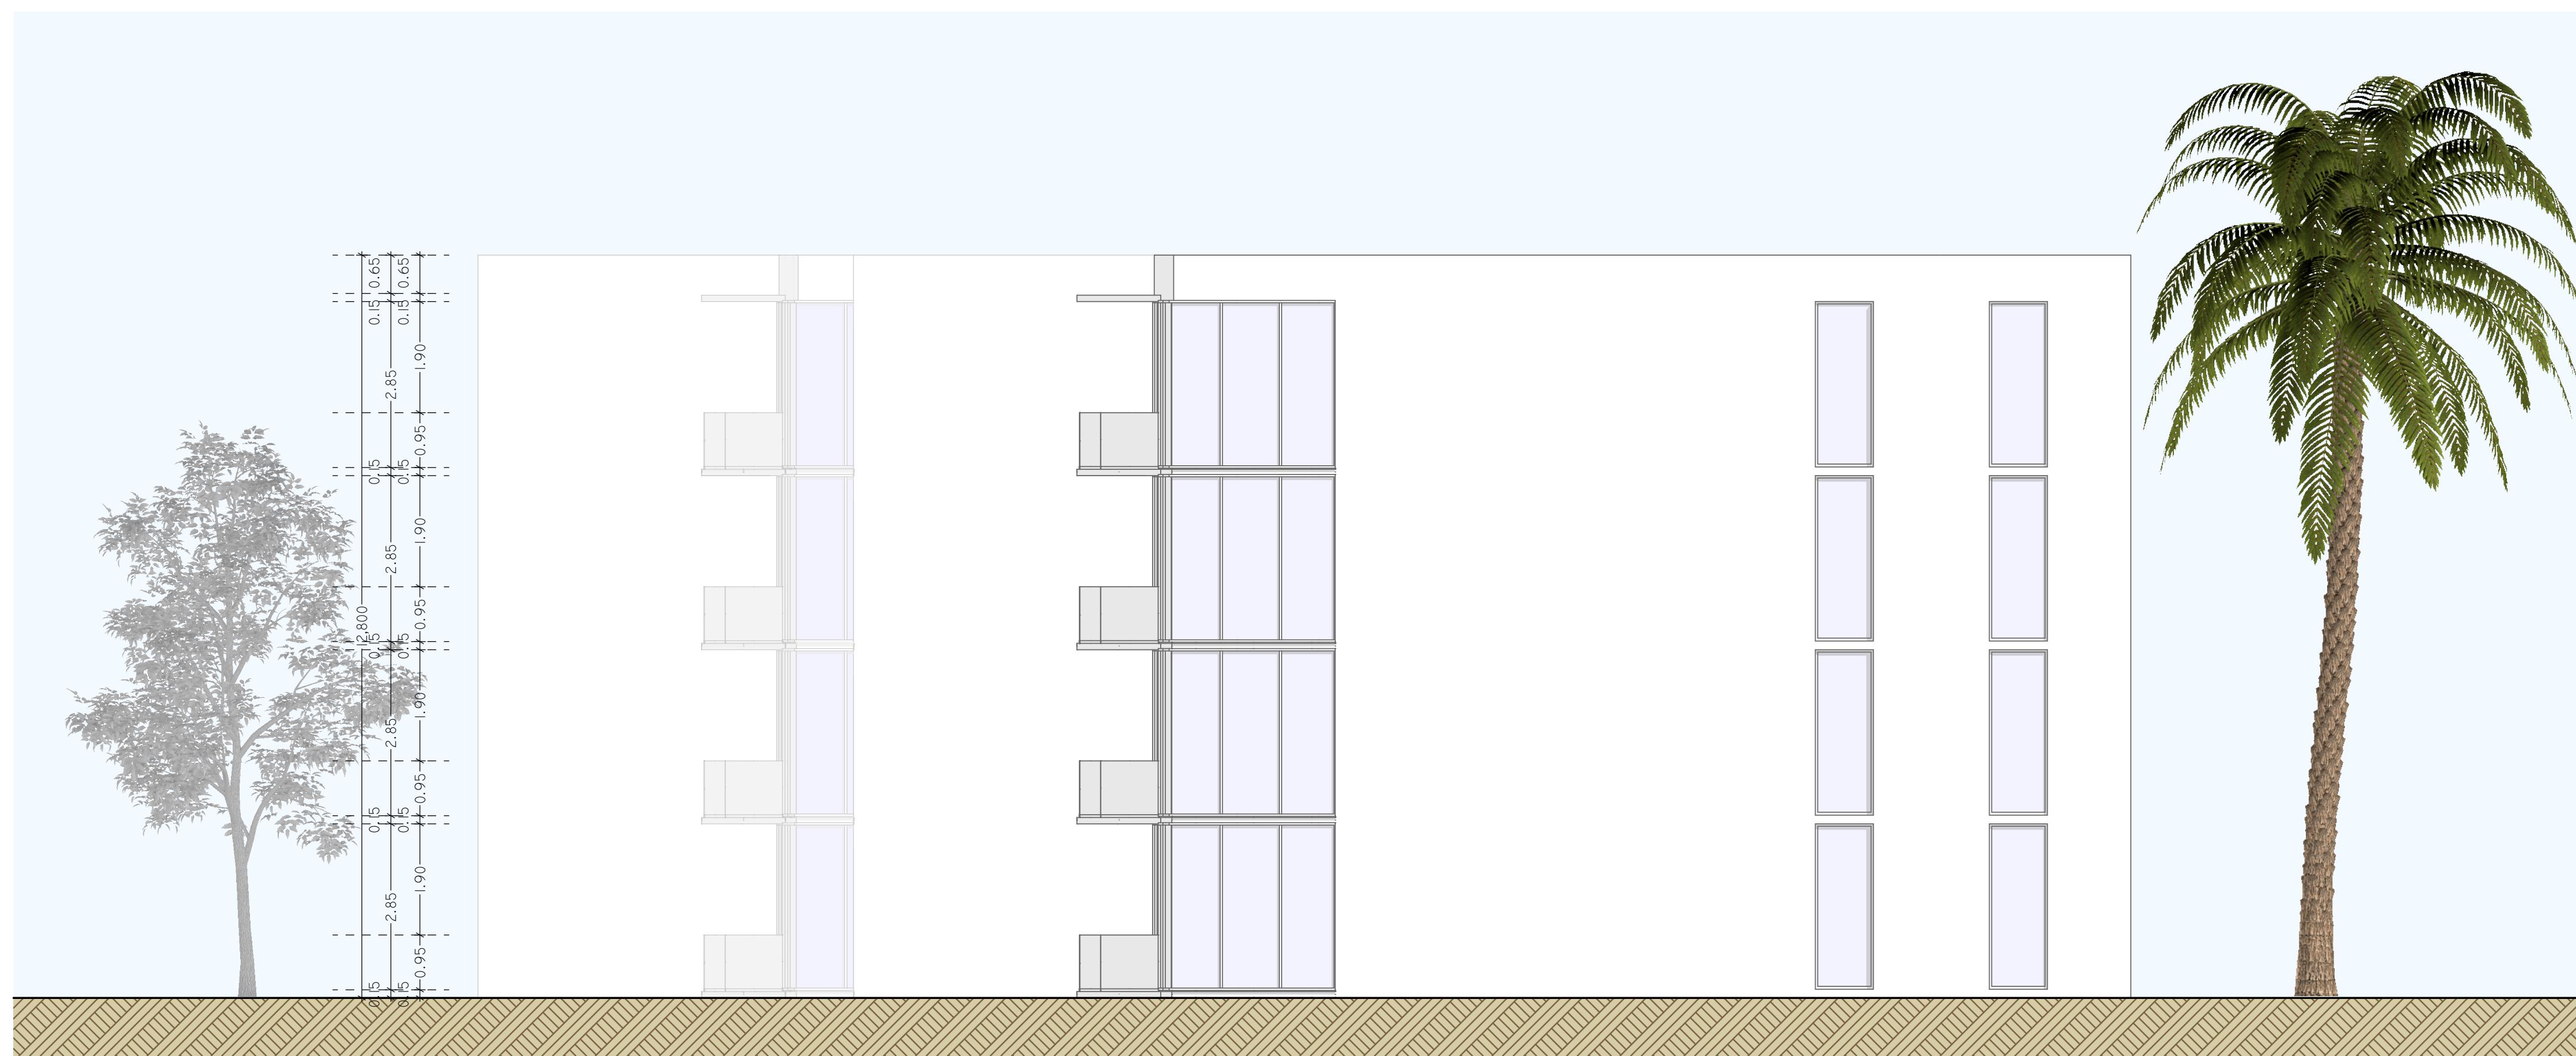

1|2 FACHADA LAT. DERECHO
Esc. 1:75

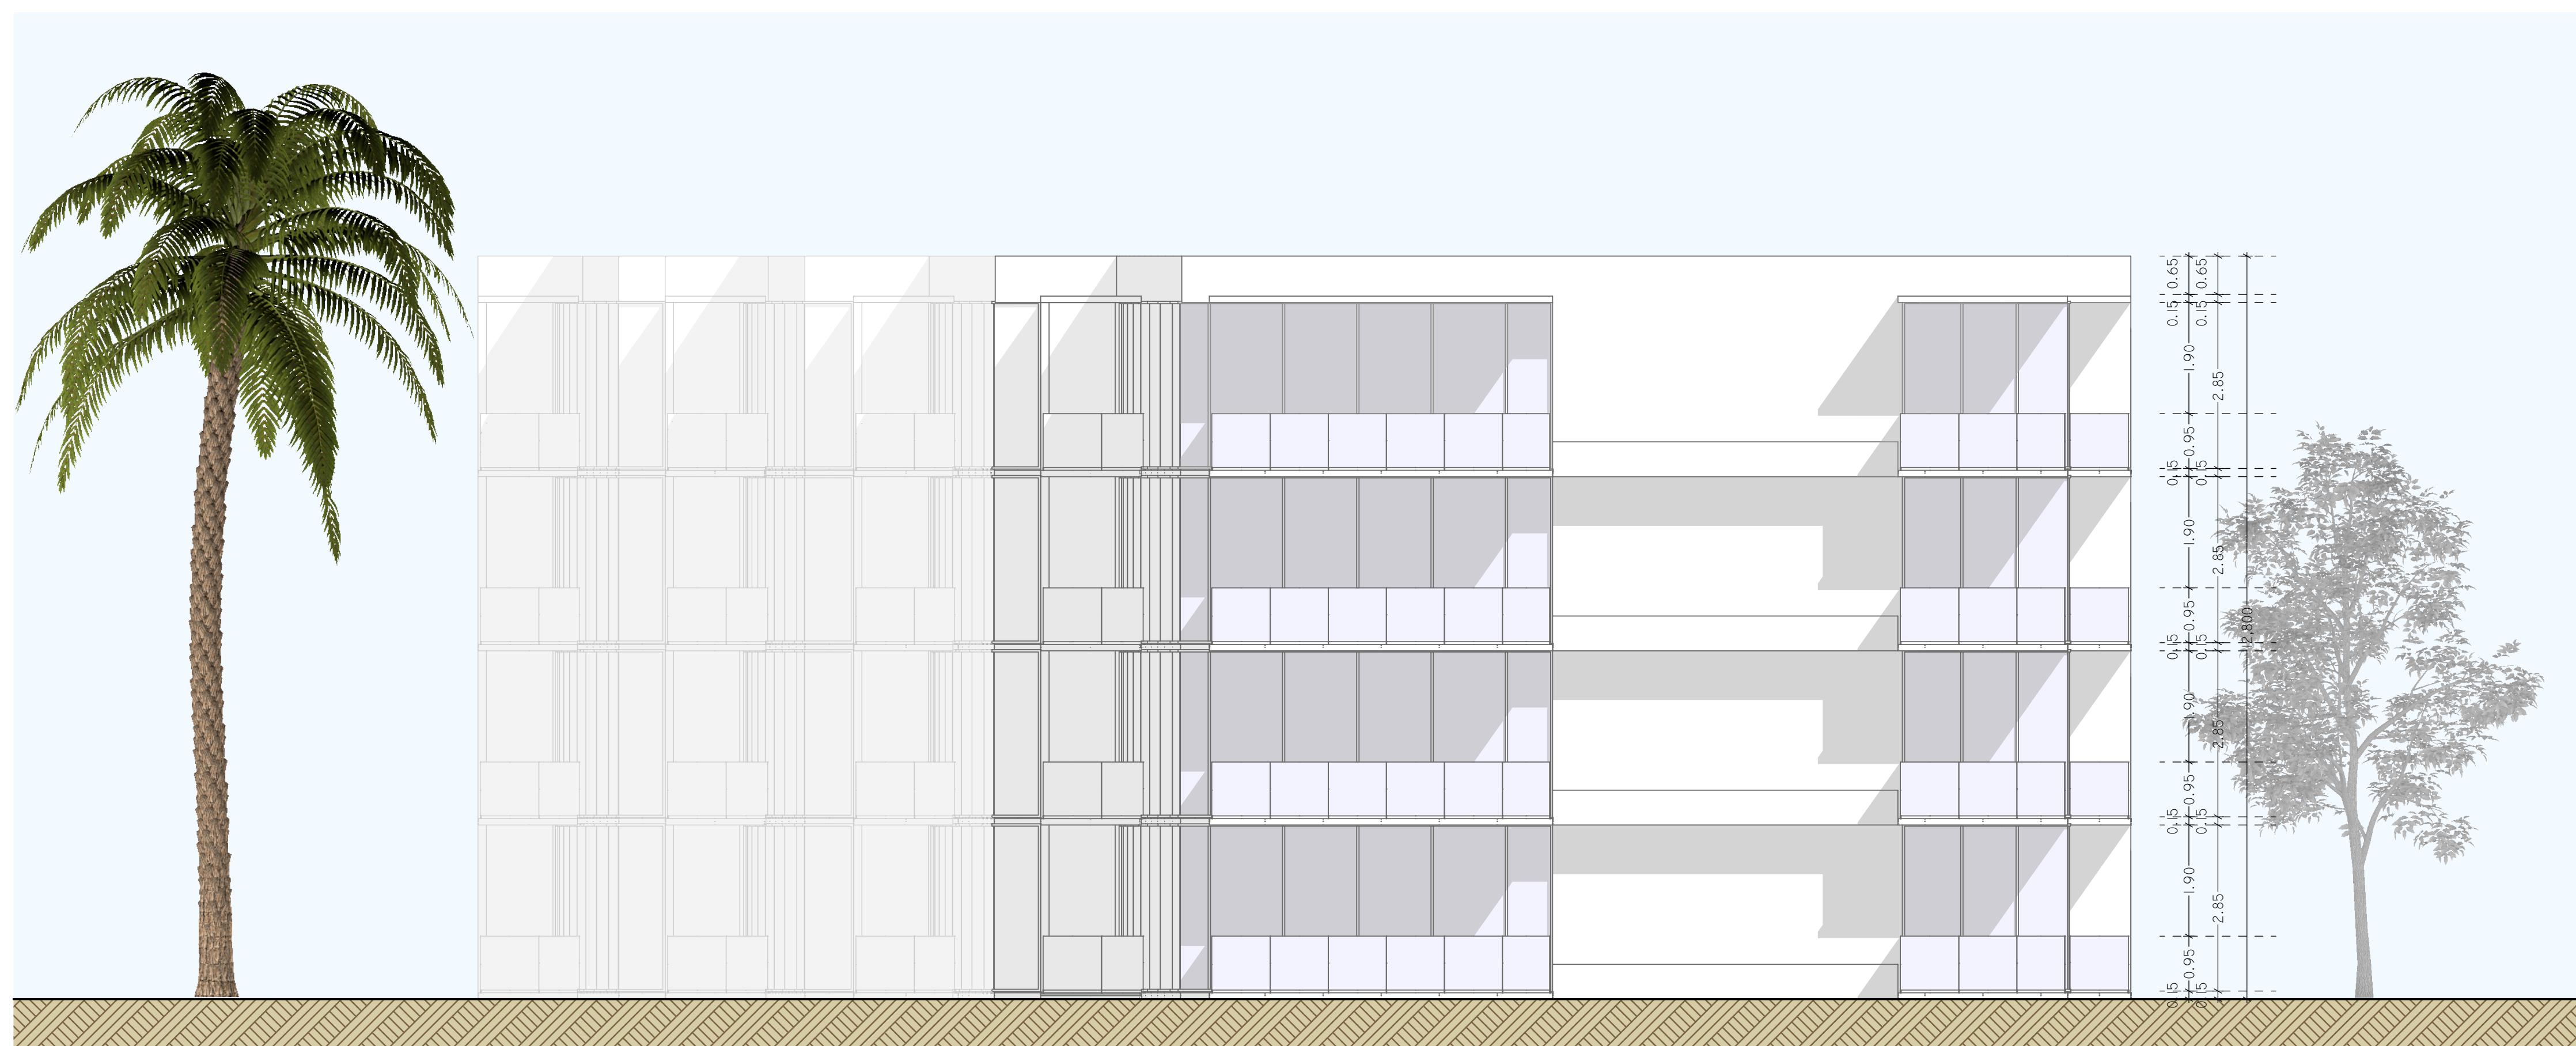

2|2 FACHADA LAT. IZQUIERDO
Esc. 1:75